


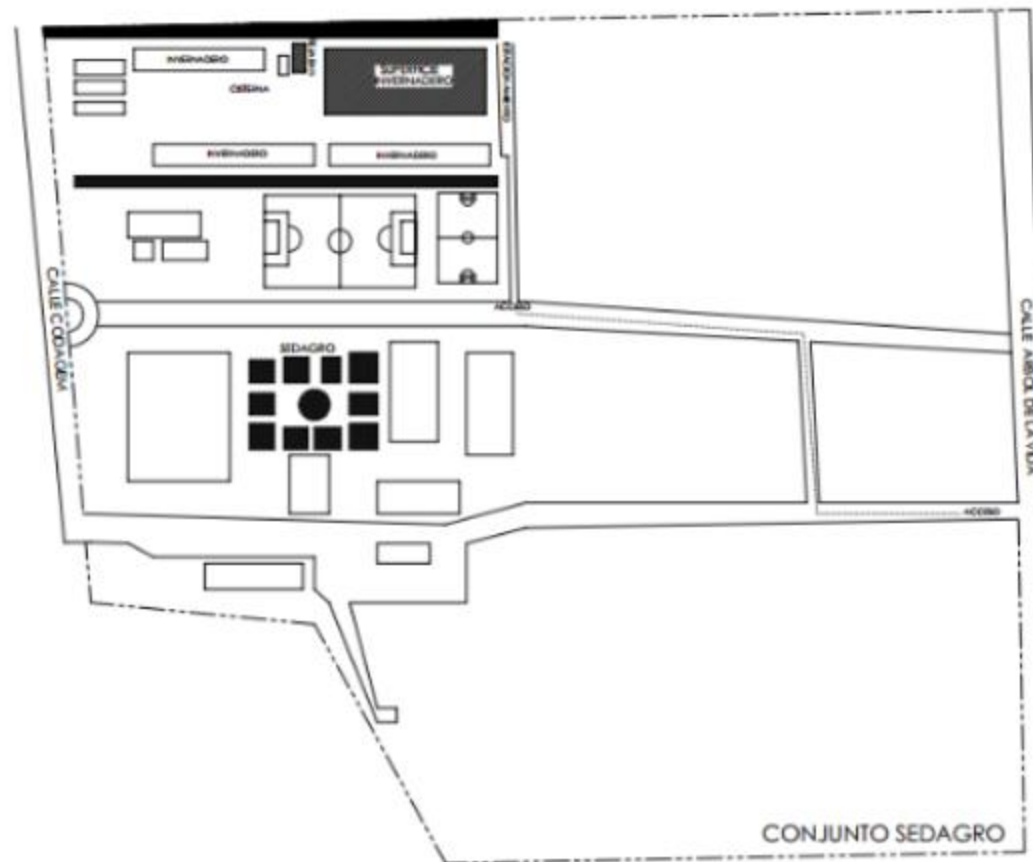

UBICACION INVERNADERO



GOBIERNO DEL
ESTADO DE MEXICO

PROYECTO
INVERNADERO FORESTAL TECNIFICADO
CLIENTE:
SECRETARIA DEL AGUA Y OBRAS PUBLICAS

DIRECCION
ESTADO DE MEXICO
SECRETARIA DEL AGUA Y OBRAS PUBLICAS
INSTITUTO AGUA DE MEXICO

AREA
TITULO
INVERNADERO
TITULO
TITULO

NOTAS:
1. COPIA DE VISTAS
2. PLAN DE 100 METROS
3. LAS COPIAS DE VISTAS DE 100 METROS
4. LAS COPIAS DE VISTAS DE 100 METROS
5. LAS COPIAS DE VISTAS DE 100 METROS
6. LAS COPIAS DE VISTAS DE 100 METROS
7. LAS COPIAS DE VISTAS DE 100 METROS
8. LAS COPIAS DE VISTAS DE 100 METROS
9. LAS COPIAS DE VISTAS DE 100 METROS
10. LAS COPIAS DE VISTAS DE 100 METROS

RECOMENDACIONES:

STA. DE 100 METROS

PLANO:

UBICACION INVERNADERO


ACOTACION: M. ESCALA: 1:1000

REVISOR:


FECHA	FECHA	FECHA

FECHA: 01/01/2010
CLAVE: ARQ-0 01

CORTE TRANSVERSAL Y LONGITUDINAL

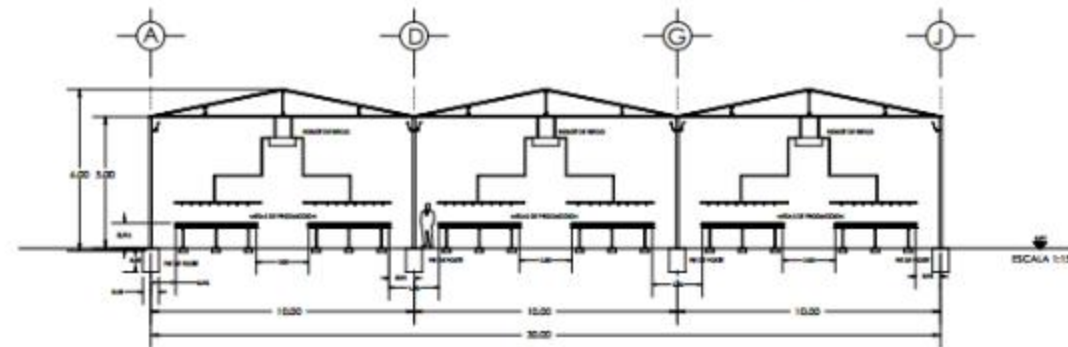

CORTE TRANSVERSAL
SECCION A-A'

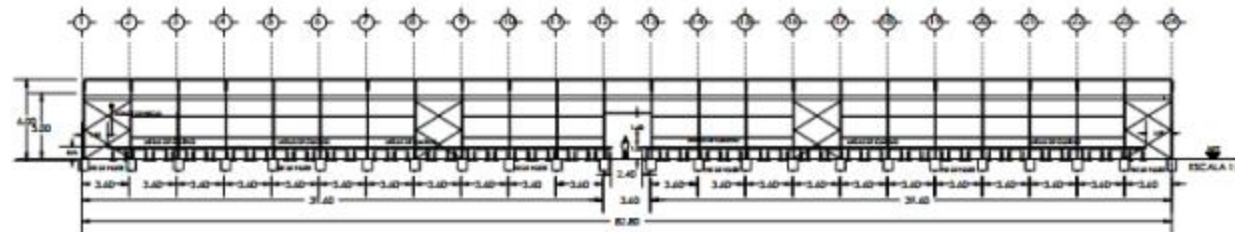

CORTE LONGITUDINAL
SECCION B-B'



GOBIERNO DEL
ESTADO DE MEXICO

PROYECTO:
INVERNADERO FORESTAL TECNIFICADO
CLIENTE:
SECRETARIA DEL AGUA Y OBRA PUBLICA

DESCRIPCION

COMUNIDAD SEDADERO,
MUNICIPIO DE JIQUILAPAN,
ESTADO DE OAXACA

AREAS

TERRENO TOTAL 5.500 m²
CONSTRUCCION 1.500 m²
TOTAL 7.000 m²

NOTAS

1. COTAS EN METROS.
2. TOLERANCIA EN COTAS.
3. LINEA DE REFERENCIA AL DIBUJO.
4. PROYECTO TONDA COTAS A ESCALA.
5. LOS NIVELES ESTAN DADOS SOBRE EL.
6. NIVEL DEL TERRENO.
7. EL NIVEL DEL TERRENO ES IGUAL A NIVEL + 0.00 DE.
8. LINEA DE REFERENCIA EN BANCOS.
9. LA CONTRA FUERZA RECTIFICADA EN EL SITIO.
10. DE LA LINEA DE REFERENCIA RECTIFICADA EN EL SITIO.
11. Y NIVEL DEL TERRENO EN ESTE PLANO.

NOMENCLATURA

N.T.P. NIVEL DE PISO TERMINADO.
N.T.A. NIVEL DE TERRENO NATURAL.

PLANO

CORTE TRANSVERSAL Y
LONGITUDINAL

ACOTACIONES A ESCALA: 1:50


REVISIONES

Nº	FECHA	COMENTARIO
1		
2		
3		
4		
5		

DESENHO: SAC DISEÑO: SEV

CLAVE: ARQ-04 NO. CONSECUTIVO: 07

ISOMETRICO INVERNADERO

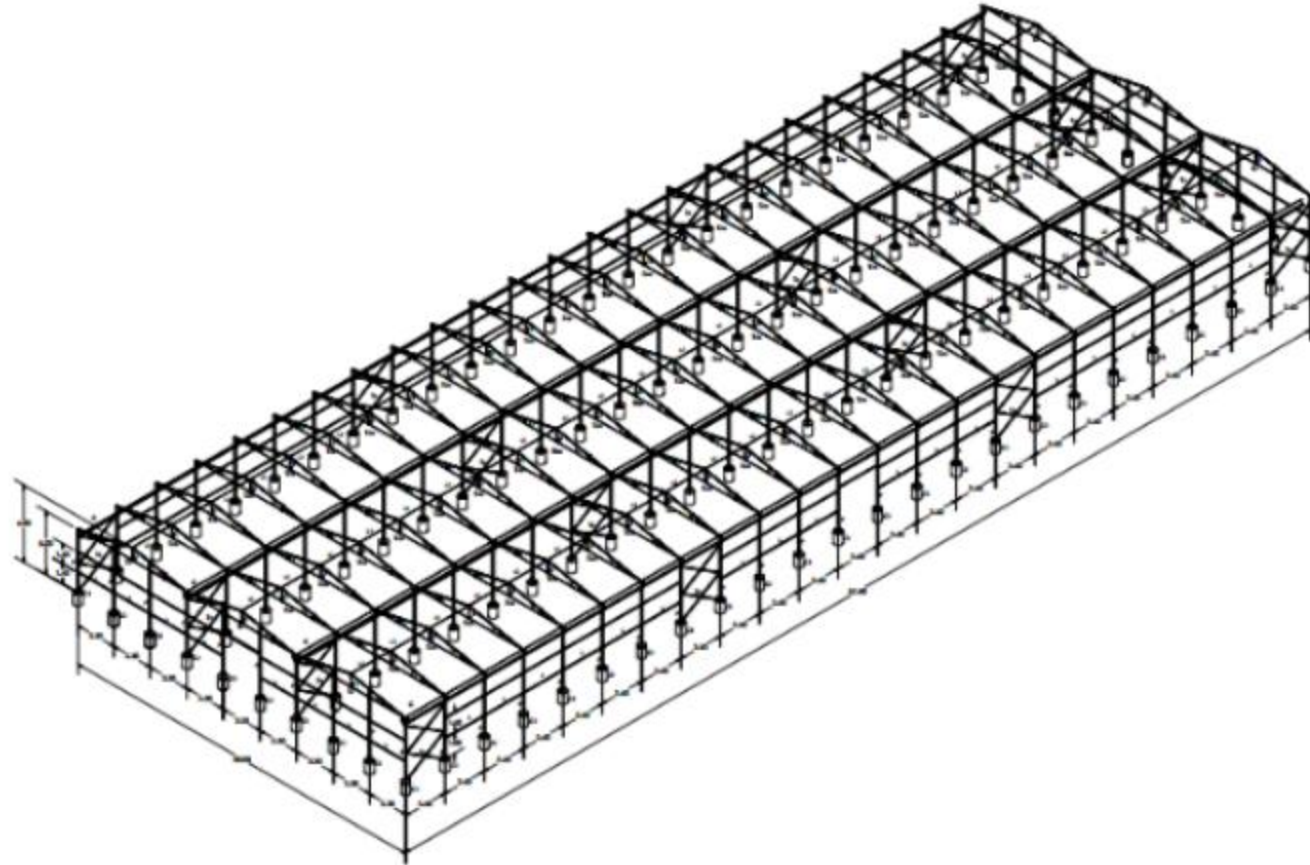

GOBIERNO DEL
ESTADO DE MEXICO
PROYECTO
INVERNADERO FORESTAL TECNIFICADO
SANTO
SECRETARIA DEL AGUA Y OBRAS PUBLICAS

DIRECCION
COMISARIO TECNICO
INGENIERO CIVIL
METROPOLITANA DE MEXICO

PROYECTO
INVERNADERO FORESTAL TECNIFICADO
SANTO
SECRETARIA DEL AGUA Y OBRAS PUBLICAS

NOTAS:
1. SE DEBE DE CONSIDERAR
2. SE DEBE DE CONSIDERAR
denominación
N.E.A. NIVEL DE PISO TERMINADO
N.E.A. NIVEL DE TERMINO COTADO

ISOMETRICO INVERNADERO

NOTACION a b ESCALA 1:200


NO.	FECHA	CAMBIO
1	01/01/00	01
2	02/01/00	02
3	03/01/00	03
4	04/01/00	04
5	05/01/00	05
6	06/01/00	06
7	07/01/00	07
8	08/01/00	08
9	09/01/00	09
10	10/01/00	10

PROYECTO: INVERNADERO FORESTAL TECNIFICADO
CLAVE: IN-001

ARQ-00 03



PLANTA ARQUITECTONICA INVERNADERO

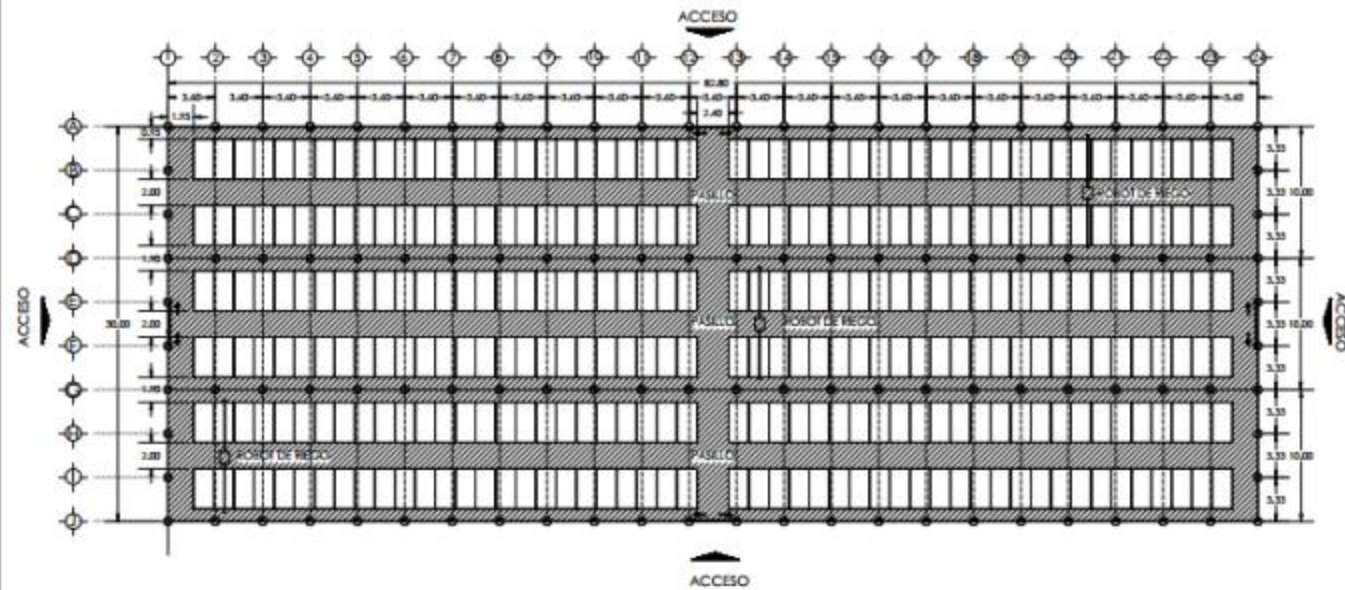

GOBIERNO DEL
ESTADO DE MEXICO

PROYECTO:
INVERNADERO FORESTAL TECNIFICADO
CLIENTE:
SECRETARIA DEL AGUA Y OBRA PUBLICA

LOCALIZACIÓN:



UBICACIÓN: 12° 15' N, 96° 15' W

CONJUNTO INVERNADERO,
INVERNADERO FORESTAL TECNIFICADO,
INVERNADERO FORESTAL TECNIFICADO

ÁREA:
SUPERFICIE TOTAL: 5.000,00 m²
TITULAR: 50,00 m²

NOTAS:

1. COTAS EN METROS.
2. NIVELES EN METROS.
3. NIVELES EN METROS.
4. LOS NIVELES SE DAN DANDO RUMBO DE
NORTE A SUR.
5. LOS NIVELES SE DAN DANDO RUMBO DE
NORTE A SUR.
MONEDERATURA:

N.T.P.: NIVEL DE PISO TERMINADO.
N.T.A.: NIVEL DE TERRENO NATURAL.

PLANO:

PLANTA ARQUITECTONICA

INVERNADERO

ACOTACIÓN: 1:100

REVISIÓN:

NO.	FECHA	CONTEO
1		
2		
AGROCASA, S.A. de C.V.

DISEÑO: SAZ

REVISIÓN: DB

CLAVE: ARQ-02



NO. CONSECUTIVO: 04

LEGENDA:

1. COTAS EN METROS.
2. NIVELES EN METROS.
3. NIVELES EN METROS.
4. LOS NIVELES SE DAN DANDO RUMBO DE
NORTE A SUR.
5. LOS NIVELES SE DAN DANDO RUMBO DE
NORTE A SUR.
CIMENTACIÓN INVERNADERO

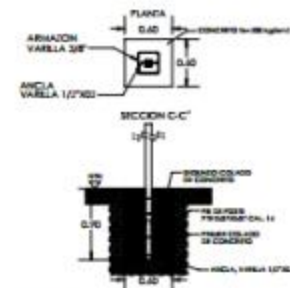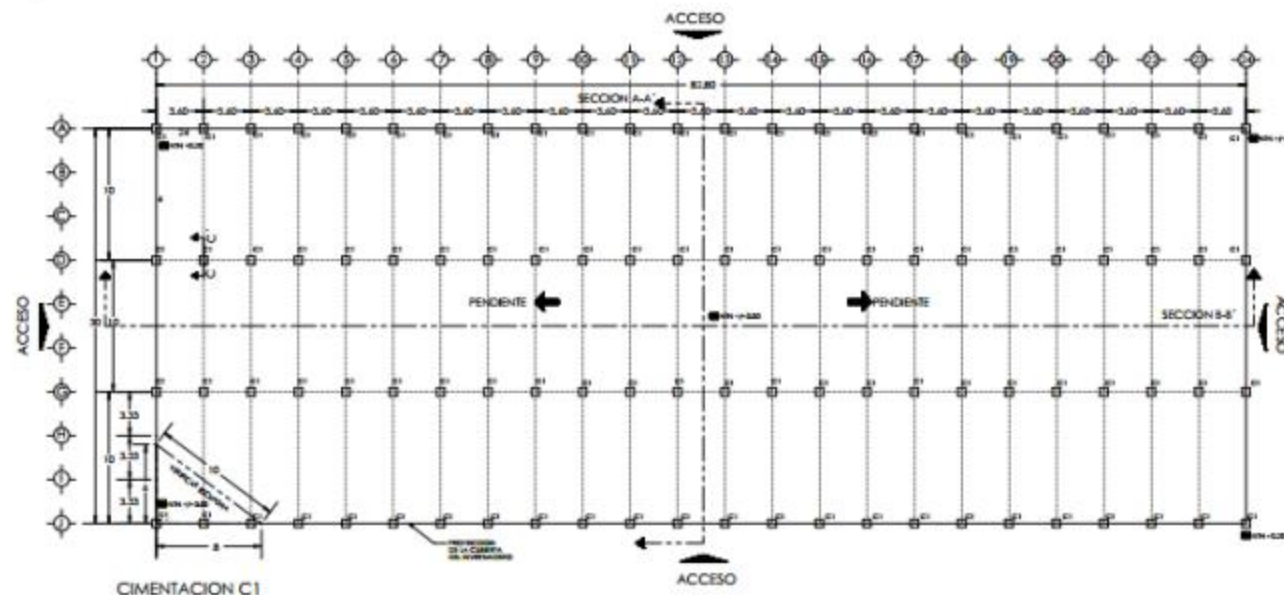

ORIENTACIÓN:
 ORIENTAR LA PARTE LONGITUDINAL CON RESPECTO AL NORTE Y SUR, PARA EVITAR CORRIENTES DE VIENTOS DOMINANTES.
SECCIÓN:
 COLOCAR LA SECCIÓN CON EL EJE DE CORRIENTE DEL VIENTO EN EL CENTRO DE LA SECCIÓN. EL CENTRO DE LA SECCIÓN DEBE COINCIDIR CON EL CENTRO DE LA SECCIÓN DEL VIENTO. 
FASES DE TRABAJO:
 1. MARCAR CON CHULOS LOS PUNOS DE LAS FUNDACIONES. DISTANCIA ENTRE PUNOS 3.00 m.
 2. MARCAR LAS FUNDACIONES EN LOS PUNOS MARCADOS DE 3.00 m DE DIAMETRO Y 3.00 m DE ALTO. PARA COLOCAR LOS PUNOS.
 3. MARCAR EL PERÍMETRO DEL CEMENTO, Y COLOCAR LAS ANCLAS Y REBARROS.
VER PLANO DE DETALLE: CLAVE ETS-01A, No. 18



SECRETARÍA DEL
ESTADO DE MEXICO

PROYECTO:
INVERNADERO FORESTAL TECNIFICADO
 FUENTE:
SECRETARÍA DEL AGUA Y OBRA PÚBLICA

DIRECCIÓN:
COMANDO EN JEFE
 SECRETARÍA DEL AGUA Y OBRA PÚBLICA

ÁREAS:
 TERRENO: 5.000 m²
 INVERNADERO: 1.000 m²
 PLANTA: 80.00 m²

NOTAS:
 1. COTAS EN METROS.
 2. LOS COTAS DEBEN ALIGAR.
 3. PROBARLO TOMAR COTAS A ESCALA.
 4. LOS NIVELAS ESTÁN DADOS SOBRE EL
 NIVEL 0.00.
 5. EL NIVEL 0.00 ES IGUAL A NIVEL 0.00 DE
 FUNDACIÓN. EN CASO DE
 7. EL CONTRASTA RECTIFICAR EN EL NIVEL
 DE LA OBRERA. (VER PLANO DE
 DETALLE Y NIVELAS FUNDACIÓN EN
 ESTE PLANO)

NOVENALATURA:

N.T.F.: NIVEL DE FUND. TERMINADO
 N.T.A.: NIVEL DE TERRENO NATURAL

PLANO:

CIMENTACIÓN INVERNADERO

ACOTACIÓN: 1:100


REVISIÓN:	FECHA:	CAUSA:
1	10/01/2018	REVISIÓN
2	10/01/2018	REVISIÓN
TRABAJO:	FECHA:	FECHA:	FECHA:
EST-01	05		


CLAVE: EST-01 05



CIMENTACION MESAS INVERNADERO

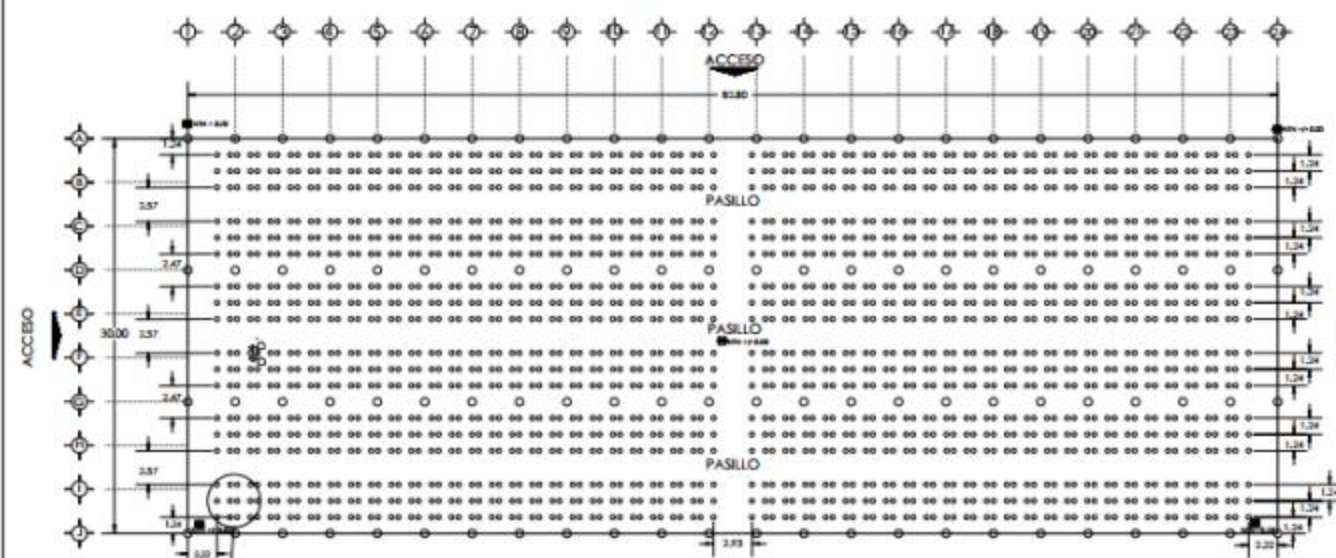

SECCION D-D'

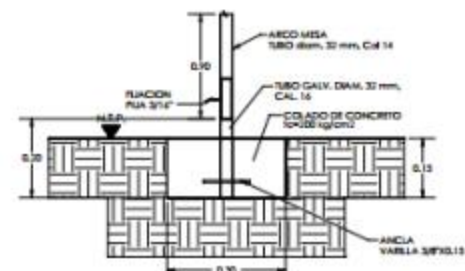

PIE DE POSTE DE MESA (C2)



PLANTA (C2)



SECRETARÍA DEL
ESTADO DE MÉXICO
PROYECTO:
INVERNADERO FORESTAL TECNIFICADO
CLIENTE:
SECRETARÍA DEL AGUA Y OBRAS PÚBLICAS

DIRECCIÓN:
CONJUNTO SEDASAG,
INVERNADERO FORESTAL TECNIFICADO,
CARRETERA DEL AGUA Y OBRAS PÚBLICAS

ÁREAS:
SUPERFICIE TOTAL: 0.0000 m²
SUPERFICIE DE PAVIMENTO: 0.0000 m²

NOTAS:
1. COTAS EN METROS.
2. TOLERANCIA EN COTAS: ±0.05 m.
3. PROYECTO TÉCNICO: COTAS A ESCALA 1:50.
4. LOS NIVELLOS DE LA OBRERA SON DEL TIPO: NIVEL.
5. EL COTADO DE LA SECCIÓN D-D' ES IGUAL A NIVEL: 0.00 m.
6. EL COTADO DE LA SECCIÓN D-D' ES IGUAL A NIVEL: 0.00 m.
7. EL COTADO DE LA SECCIÓN D-D' ES IGUAL A NIVEL: 0.00 m.
8. EL COTADO DE LA SECCIÓN D-D' ES IGUAL A NIVEL: 0.00 m.
9. EL COTADO DE LA SECCIÓN D-D' ES IGUAL A NIVEL: 0.00 m.
10. EL COTADO DE LA SECCIÓN D-D' ES IGUAL A NIVEL: 0.00 m.
11. EL COTADO DE LA SECCIÓN D-D' ES IGUAL A NIVEL: 0.00 m.
12. EL COTADO DE LA SECCIÓN D-D' ES IGUAL A NIVEL: 0.00 m.

denominación:

N.T.A.: NIVEL DE PISO TERMINADO.
N.T.N.: NIVEL DE TERRENO NATURAL.

PLANO:

CIMENTACION MESAS
INVERNADERO

ACOTACIONES: ESCALA: 1:50


NO.	FECHA	CAUSA
1	01/01/2011	ELABORACION DEL PROYECTO
2	01/01/2011	REVISION DEL PROYECTO
3	01/01/2011	REVISION DEL PROYECTO
TRATADO: SAG


CLAVE: 06

EST-03

CORTE TRANSVERSAL Y LONGITUDINAL

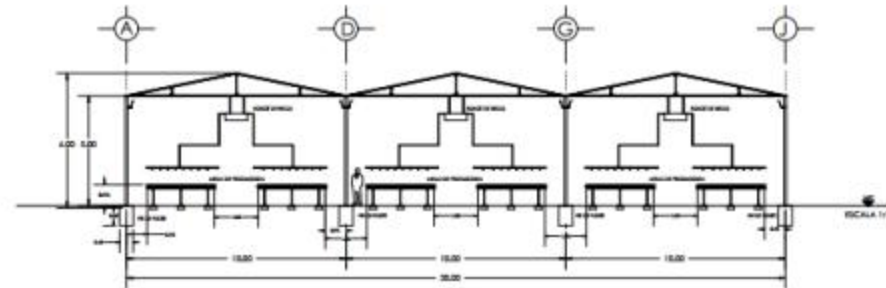

CORTE TRANSVERSAL
SECCION A-A'

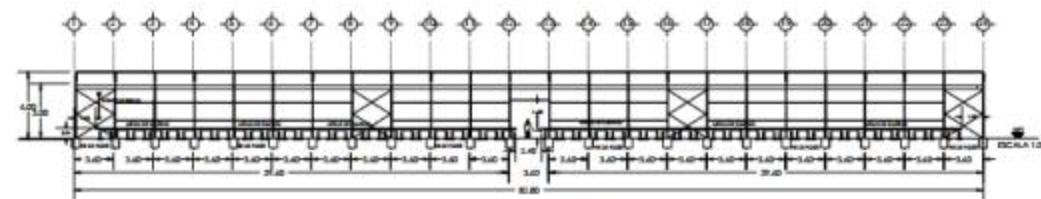

CORTE LONGITUDINAL
SECCION B-B'



GOBIERNO DEL
ESTADO DE MEXICO

PROYECTO:
BIENESTAR FORESTAL, TEMPOALDO
CLAVE:
SECRETARIA DEL AGUA Y OBRAS PUBLICAS

DIRECCION:
CONSEJO REGIONAL
DE DESARROLLO URBANO Y
INFRAESTRUCTURA

UBICACION:
CARRERA 100
CARRERA 100
CARRERA 100

METRO:
1. COTAR EL METRO
2. MEDIR EL METRO
3. MEDIR EL METRO
SECCION A-A'
N.C.A. - NIVEL DE PISO TERMINADO
N.T.A. - NIVEL DE TERCERA NATURAL

PLANO:
CORTE TRANSVERSAL Y
LONGITUDINAL


ACOTACION A: ESCALA: 1:100

REVISIONES:

REVISIONES: 01
CLAVE: ARQ-04
07

[illegible][illegible]

FACHADA FRONTAL Y CONEXIONES TIPO

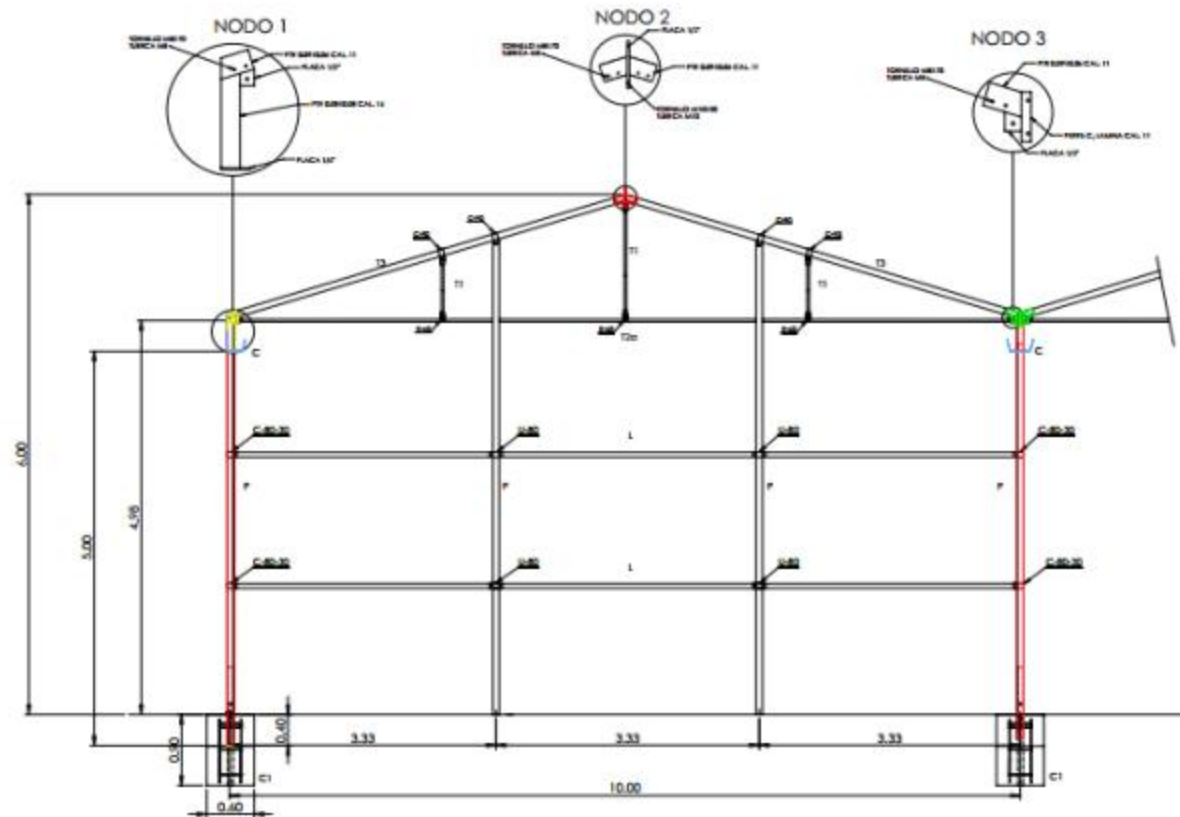

ABRAZADERA C-60



ABRAZADERA R-60



ABRAZADERA C-80-30



ABRAZADERA U-80



GOBIERNO DEL
ESTADO DE MEXICO

PROYECTO:
BUDERADERO FORESTAL TECNIFICADO
FUENTE:
SECRETARIA DEL AGUA Y OBRAS PUBLICAS

DIRECCION:
COMUNIDAD MEDANCO,
MUNICIPIO DE JIQUILAPAN,
ESTADO DE OAXACA

AREA:
TOTAL: 5.00 m²
BUDERADERO: 1.00 m²
SLOPE: 81.00 m

NOTAS:
1. COTAS EN METROS.
2. NIVELES EN METROS.
3. COTAS EN METROS.
4. SECCIONES TRANSVERSALES A ESCALA.
5. LOS NIVELES ESTAN DADOS SOBRE EL
NIVEL 0.00.
6. EL NIVEL 0.00 ES IGUAL AL NIVEL 0.00 DE
LA OBRERA AUTORA. SE ADOPTA LA
DIRECCION Y NIVELES INDICADOS EN
LOS PLANOS.

EN CUANTO A LOS MATERIALES:
1. TUBERIA: TUBO GALV. 100 GALV. 100.
2. PLANCHAS: PLANCHA GALV. 100 GALV. 100.
3. PLANCHAS: PLANCHA GALV. 100 GALV. 100.
4. PLANCHAS: PLANCHA GALV. 100 GALV. 100.
5. PLANCHAS: PLANCHA GALV. 100 GALV. 100.
6. PLANCHAS: PLANCHA GALV. 100 GALV. 100.
7. PLANCHAS: PLANCHA GALV. 100 GALV. 100.
8. PLANCHAS: PLANCHA GALV. 100 GALV. 100.
9. PLANCHAS: PLANCHA GALV. 100 GALV. 100.
10. PLANCHAS: PLANCHA GALV. 100 GALV. 100.

INDICACIONES:

N.E.P.: NIVEL DE PISO TERMINADO.
N.T.A.: NIVEL DE TERRENO NATURAL.

PLANO:

FACHADA FRONTAL Y CONEXIONES
TIPO

ACOTACION: 1/100 ESCALA: 1/50

REVISIONES:


No.	FECHA	CAUSA
1		
2		

TRABAJOS: 001

CLAVE: 09


EST-05

FACHADA EXTERIOR INVERNADERO

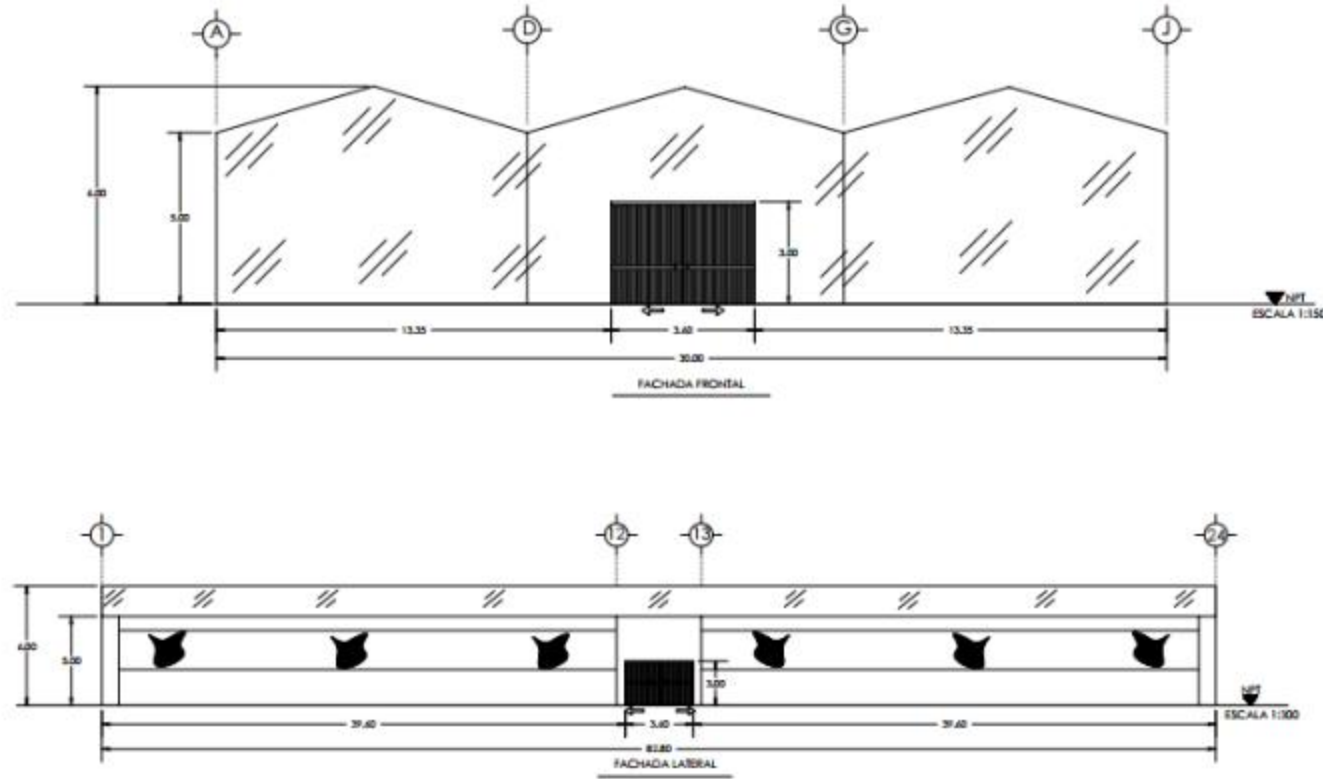


 GOBIERNO DEL ESTADO DE MEXICO																																		
PROYECTO: INVERNADERO FORESTAL TECNIFICADO CLIENTE: SECRETARIA DEL AGUA Y OBRAS PUBLICAS																																		
DIRECCION: COMUNIDAD SEGUNDO, MUNICIPIO DE TEPIC, ESTADO DE MEXICO.																																		
AREA: TERRENO: 5.000 m² INVERNADERO: 1.000 m² TOTAL: 6.000 m²																																		
NOTAS: 1. COTAS EN METROS. 2. NIVEL DE PISO TERMINADO. 3. LAS COTAS SON AL DIBUJO. 4. INFORMAR TODAS LAS COTAS A ESCALA. 5. LOS NIVELES ESTAN DADOS SOBRE EL NIVEL DEL MAR. 6. EL NIVEL DEL MAR ES IGUAL A NIVEL + 0.00 DE LAS COTAS EN EL DIBUJO. 7. LA COTAS SON DADAS EN EL SITIO DE LA OBRA Y SE DEBE DE VERIFICAR EN ESTE PLANO.																																		
denominación: N.T.P.: NIVEL DE PISO TERMINADO. N.T.N.: NIVEL DE TERRENO NATURAL.																																		
PLANO: FACHADA EXTERIOR INVERNADERO																																		
ACOTACIONES: 1:150	ESCALA: 1:150																																	
REVISIONES: <table border="1"> <thead> <tr> <th>No.</th> <th>FECHA</th> <th>CONTEXTO</th> </tr> </thead> <tbody> <tr> <td>1</td> <td></td> <td></td> </tr> <tr> <td>2</td> <td></td> <td></td> </tr> <tr> <td>3</td> <td></td> <td></td> </tr> <tr> <td>4</td> <td></td> <td></td> </tr> <tr> <td>5</td> <td></td> <td></td> </tr> <tr> <td>6</td> <td></td> <td></td> </tr> <tr> <td>7</td> <td></td> <td></td> </tr> <tr> <td>8</td> <td></td> <td></td> </tr> <tr> <td>9</td> <td></td> <td></td> </tr> <tr> <td>10</td> <td></td> <td></td> </tr> </tbody> </table>		No.	FECHA	CONTEXTO	1			2			3			4			5			6			7			8			9			10		
No.	FECHA	CONTEXTO																																
1																																		
2																																		
DESIGNO: SAC	REVISO: GRY																																	
CLAVE: ARQ-03	No. CONSECUTIVO: 10																																	

RIEGO INVERNADERO

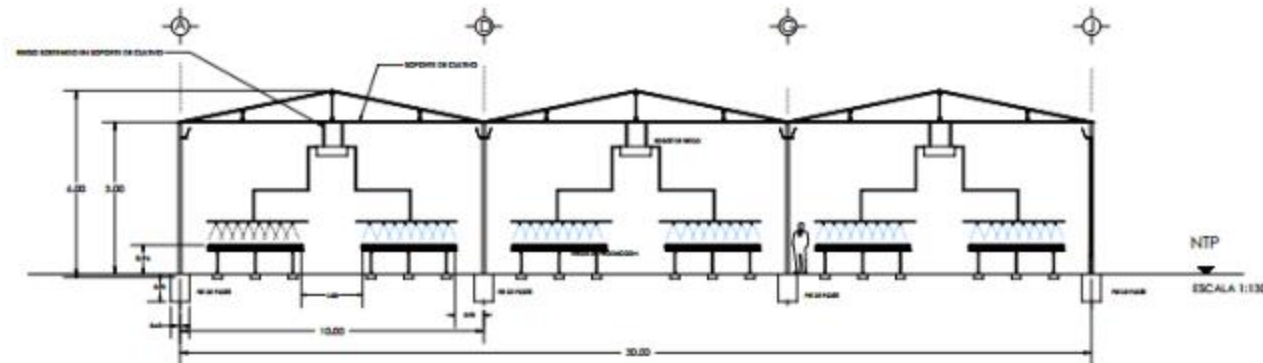

CORTE TRANSVERSAL
SECCION A-A'

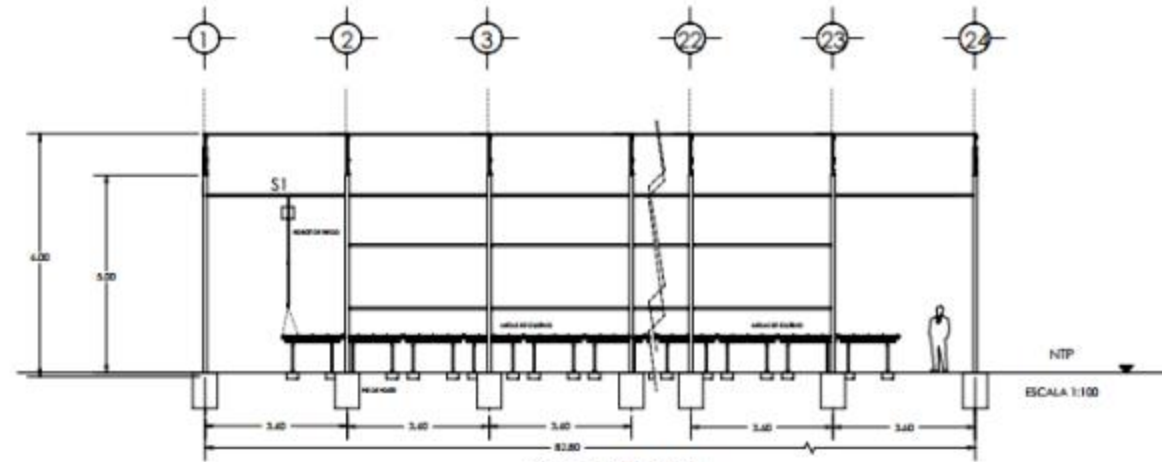

CORTE LONGITUDINAL
SECCION B-B'



GOBIERNO DEL
ESTADO DE MEXICO

PROYECTO:
INVERNADERO FORESTAL TECNIFICADO
CLIENTE:
SECRETARIA DEL AGUA Y OBRA PUBLICA

UBICACION:
CONJUNTO AGROPECUARIO
INVERNADERO FORESTAL TECNIFICADO
MEXICO, D.F.

ANEXO:
TITULO: 1.000.000 m²
INVERNADERO FORESTAL TECNIFICADO
TITULO: 1.000.000 m²

NOTAS:
1. COTAS EN METROS.
2. NIVEL EN METROS.
3. LAS COTAS SON A ESCALA.
4. PROYECTO TECNICO COTAS A ESCALA.
5. LAS COTAS SON A ESCALA.
6. LAS COTAS SON A ESCALA.
7. EL CONTRATO ELECTRICO EN EL WFO
DE LA OBRA NOTAS. SE COTAN LAS
DIRECCIONES Y TALLAS RECOMENDADAS
EN ESTE PLANO.
EN EL RIEGO, SMO GALEY, DIAL 40 CAL 14

NOVENALATURA:

N.T.P.: NIVEL DE PISO TERMINADO.

N.T.N.: NIVEL DE TERRENO NATURAL.

PLANO:

RIEGO INVERNADERO

ADOTADO: 10 ESCALA: 1:100

REVISADO:

NO.	FECHA	CAUSAS
1	10/01/2010	REVISADO
2	10/01/2010	REVISADO
3	10/01/2010	REVISADO



USUARIO: SAC

USUARIO: SAC

CLAVE: ARQ-06


CLAVE: 11

MESA PRODUCCION INVERNADERO

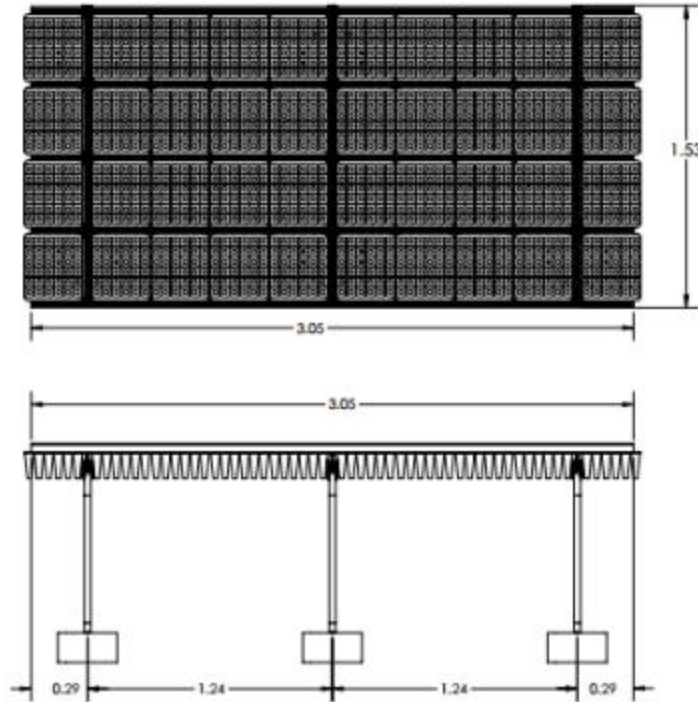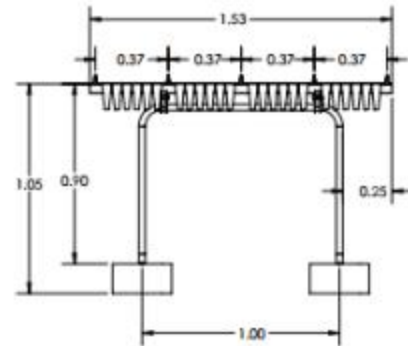

 GOBIERNO DEL ESTADO DE MEXICO																
PROYECTO: INVERNADERO FORESTAL TECNIFICADO																
CLIENTE: SECRETARIA DEL AGUA Y OBRA PUBLICA																
DIRECCION: COMANDO EN JEFE COMANDO EN JEFE SECRETARIA DEL AGUA Y OBRA PUBLICA																
AREA: TOTAL: 5.00 m ² UTILIZADA: 1.00 m ² RESTANTE: 4.00 m ²																
NOTAS: 1. COTAS EN METROS. 2. VERIFICAR EN SITIO. 3. LAS COTAS SON EN METROS. 4. PROMEDIO TOTALES COTAS A ESCALA. 5. LOS NIVELES ESTAN DADOS SOBRE EL NIVEL 0.00. 6. EL NIVEL 0.00 ES IGUAL A NIVEL 0.00 DE CUALQUIER PUNTO EN EL SITIO. 7. EL CONTRASTA RECTIFICADA EN EL SITIO DE LA OBRERA. LAS OBSERVACIONES Y TRAZOS DEBEN DE ESTE PLANO.																
NOMENCLATURA: N.T.F.: NIVEL DE PISO TERMINADO. N.T.A.: NIVEL DE TERRENO NATURAL.																
PLANO: MESA PRODUCCION INVERNADERO																
ACOTACIONES:	ESCALA: 1:50															
REVISIONES: <table border="1"> <thead> <tr> <th>Nº</th> <th>FECHA</th> <th>CAUSA</th> </tr> </thead> <tbody> <tr> <td> </td> <td> </td> <td> </td> </tr> </tbody> </table>		Nº	FECHA	CAUSA												
Nº	FECHA	CAUSA														
DISEÑO: S.M.C. DISEÑO: S.M.C. CLAVE: NÚMERO CONSECUTIVO: EST-05 12																

CHAROLA CULTIVO

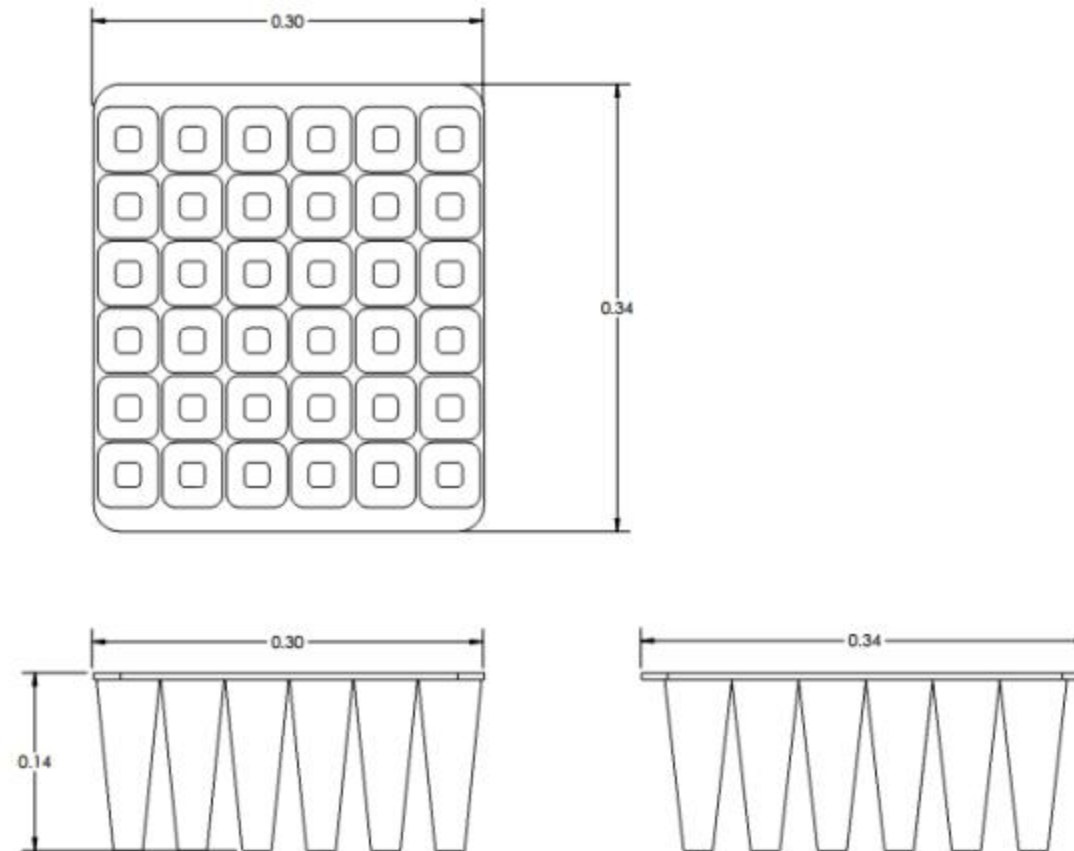

GOBIERNO DEL
ESTADO DE MEXICO

PROYECTO:
RECONSTRUCCION FORESTAL TECNIFICADO
CLIENTE:
SECRETARIA DEL AGUA Y OBRAS PUBLICAS

DIRECCION:
COMANDO EN JEFE
MEXICO, D.F.

ANEXO:
DISEÑO: 1:500.00 HP
ELEVACIONES: 1:500.00 HP
PLANOS: 1:500.00 HP

NOTAS:
1. COTAS EN METROS.
2. NIVEL EN METROS.
3. LAS COTAS SON AL DIBUJO.
4. PROYECTO: TUBERIA COTAS A ESCALA.
5. LOS NIVEL ES ESTAN DADOS SOBRE EL
NIVEL + 0.00.
6. EL NIVEL + 0.00 ES IGUAL A NIVEL + 0.00 DE
LAS COTAS. EN BANCOS DE
7. EL DISEÑO DE LA TUBERIA EN EL SITIO
DE LA OBRERA. SE AGREGAN LAS
DETALLACIONES Y DETALLES INDICADOS EN
ESTE PLANO.

NOVENALATURA:
N.T.P.: NIVEL DE PISO TERMINADO.
N.T.A.: NIVEL DE TERRENO NATURAL.


PLANO:
CHAROLA DE CULTIVO

ACOTACIONES: ESCALA: 1:5

NO.	DESCRIPCION	FECHA
1		
2		
3		
4		
5		
6		
7		
8		
9		
10		

REVISOR: SMC
DISEÑADOR: SMC
CLAVE: EST-06
NÚMERO DE DISEÑO: 13

ISOMETRICO TEJABAN

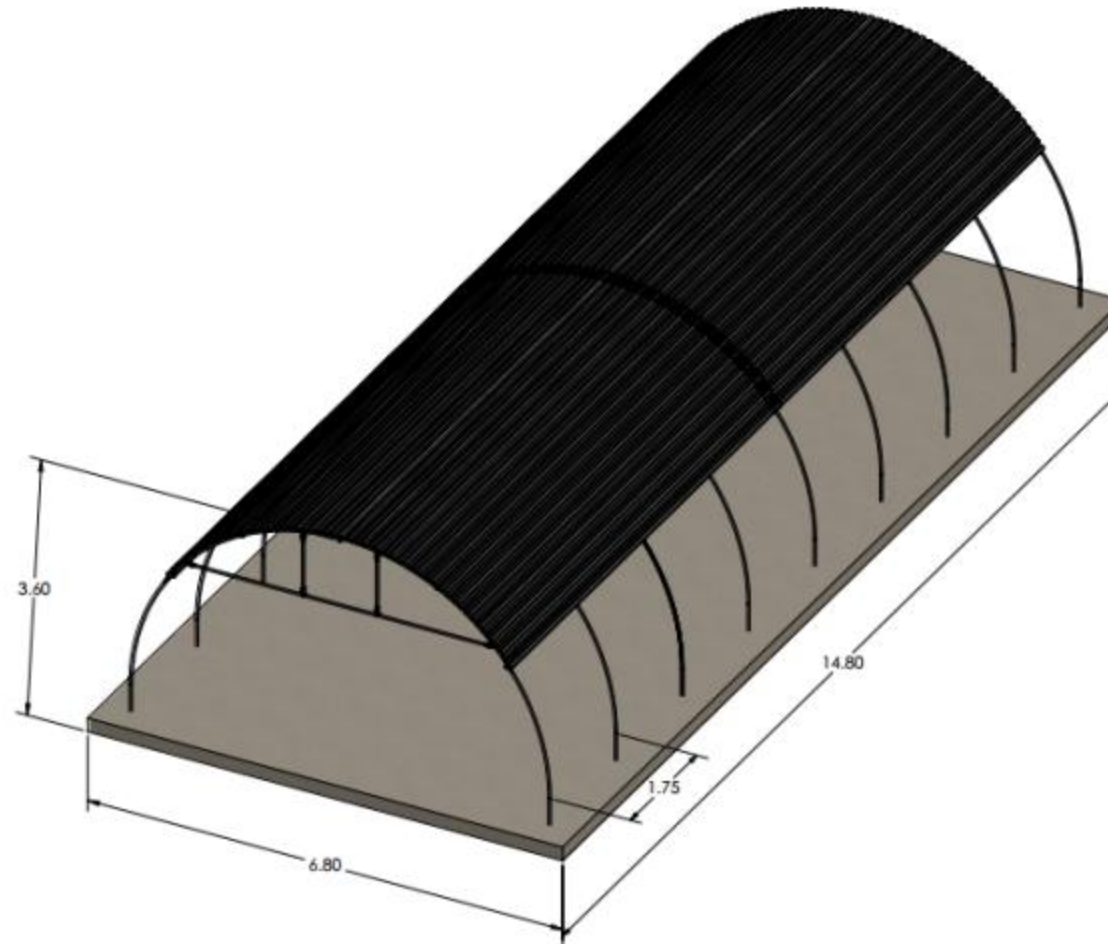

GOBIERNO DEL
ESTADO DE MEXICO

PROYECTO:
INVERNADERO FORESTAL TECNIFICADO
CLIENTE:
SECRETARIA DEL AGUA Y OBRA PUBLICA

UBICACION:
COMUNIDAD BUCARARO,
MUNICIPIO DE SAN JUAN DE LOS RIOS,
ESTADO DE MEXICO.

AREAS:
TERRENO: 5.000.00 m²
INVERNADERO: 7.000.00 m²
TEJABAN: 80.00 m²

NOTAS:
1. COTAS EN METROS.
2. MEDIDAS EN UNIDADES.
3. LAS COTAS SON EN TUBOS.
4. PROYECTO TECNICO COTAS A ESCALA.
5. LOS NIVELES ESTAN DADOS SOBRE EL
NIVEL 0.00.
6. EL TUBO 1.75 ES IGUAL A NIVEL 0.00 DE
TUBO CORRESPONDIENTE. (EN BANCOS).
7. EL CONTRAFUENTE RECTIFICADO EN EL SITIO
DE LA CUBA AUTOS. (DE ACUERDO A LAS
CONDICIONES Y NIVELES INDICADOS EN
ESTE PLANO).


NOVENALATURA:
N.T.F.: NIVEL DE NISO TECNIFICADO.
N.T.N.: NIVEL DE TERRENO NATURAL.


PLANO:
ISOMETRICO TEJABAN

ACOTACIONES: ESCALA: 1:50


REVISIONES:	
Nº	COMENTARIO

USUARIO: S.M. DISEÑO: S.M.
CLAVE: NÚM. CONSULTA/REV.
ARQ-07 14

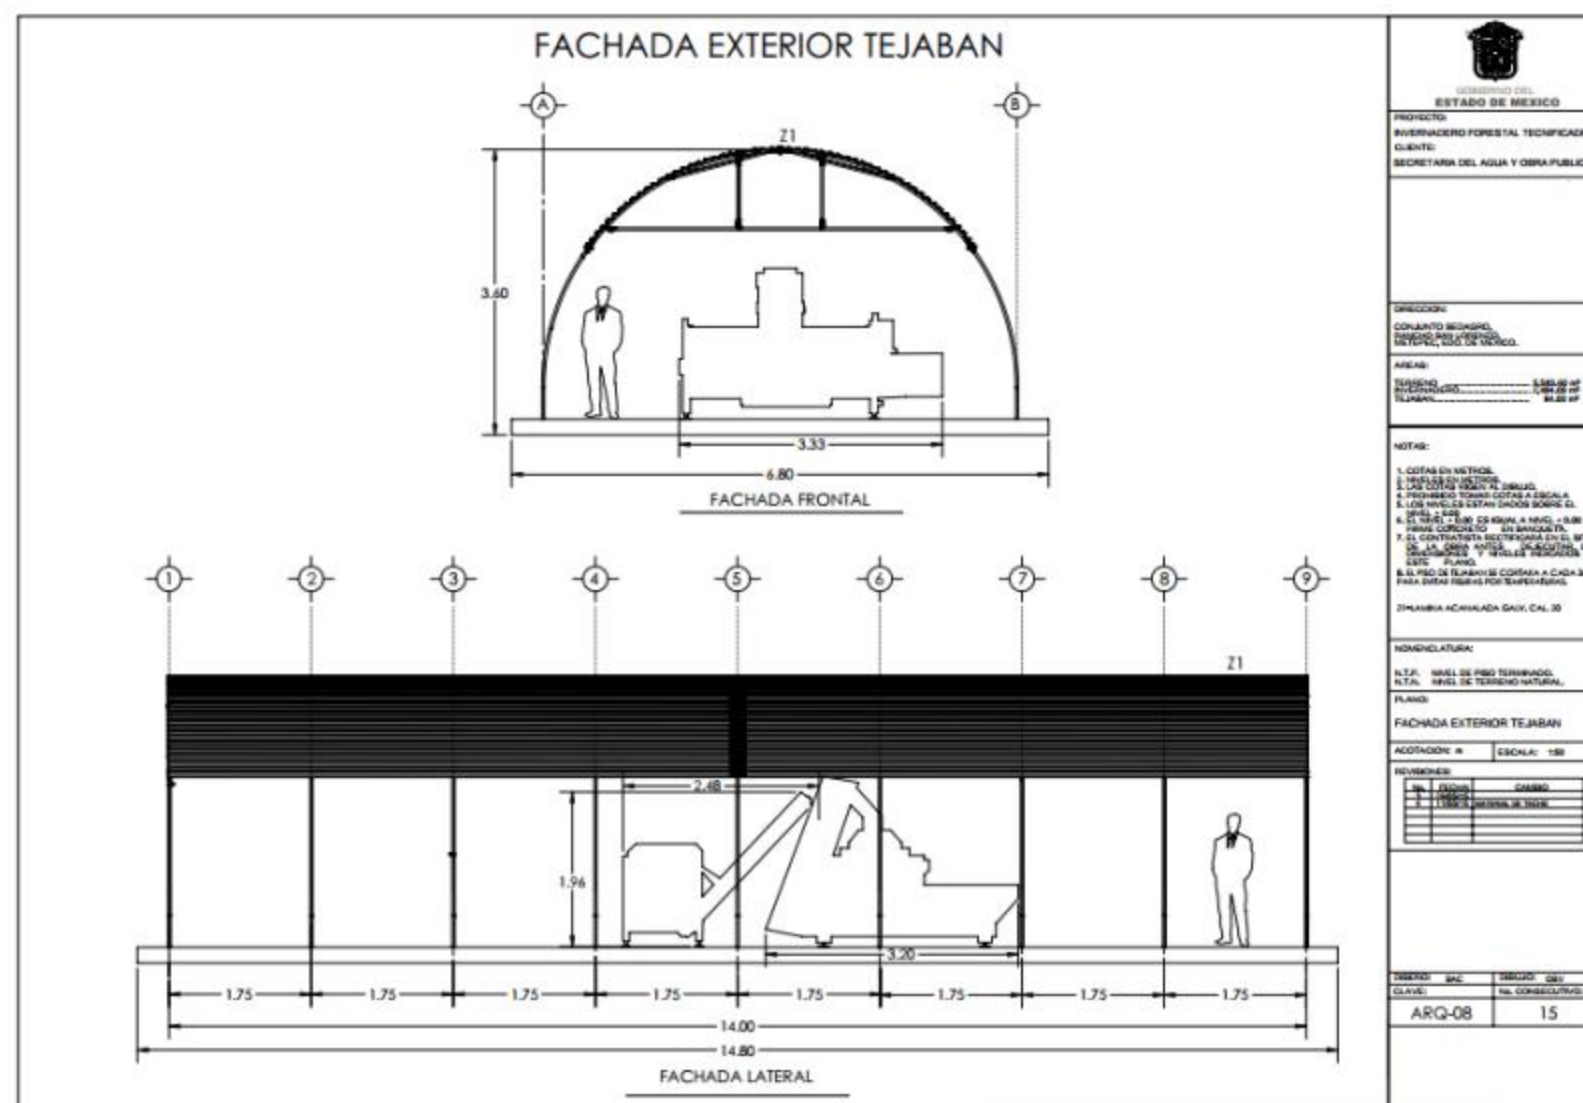


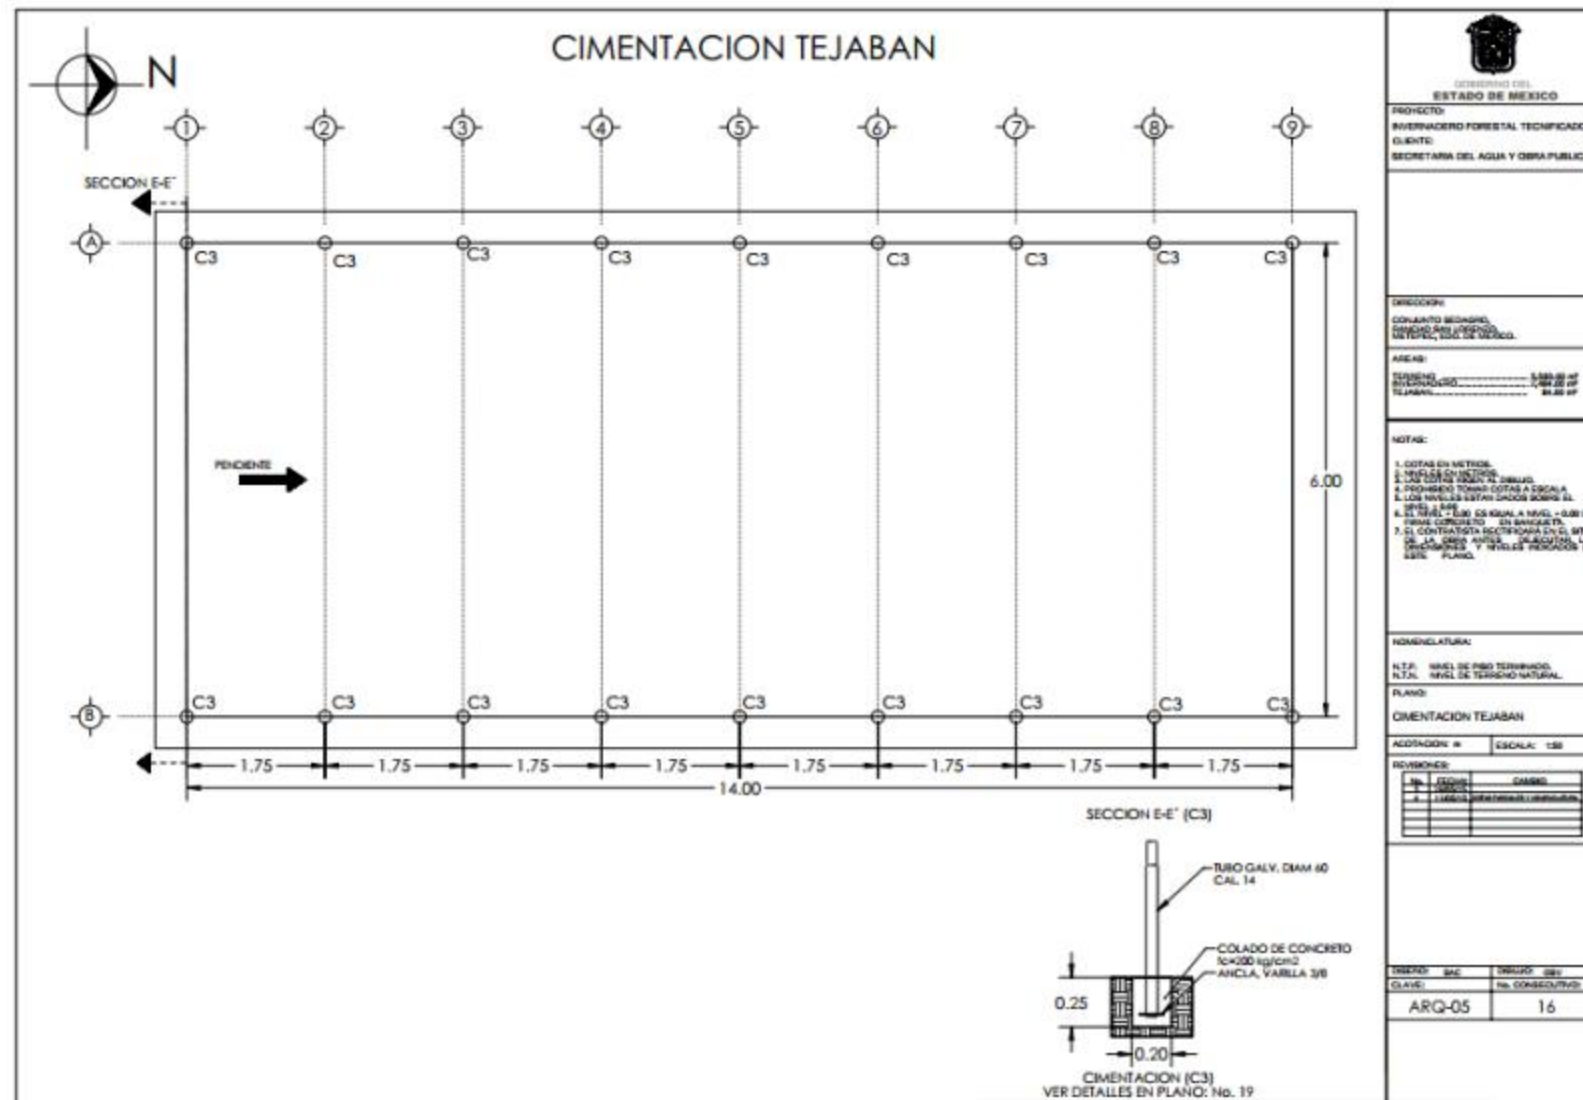


CORTE FRONTAL Y LONGITUDINAL TEJABAN

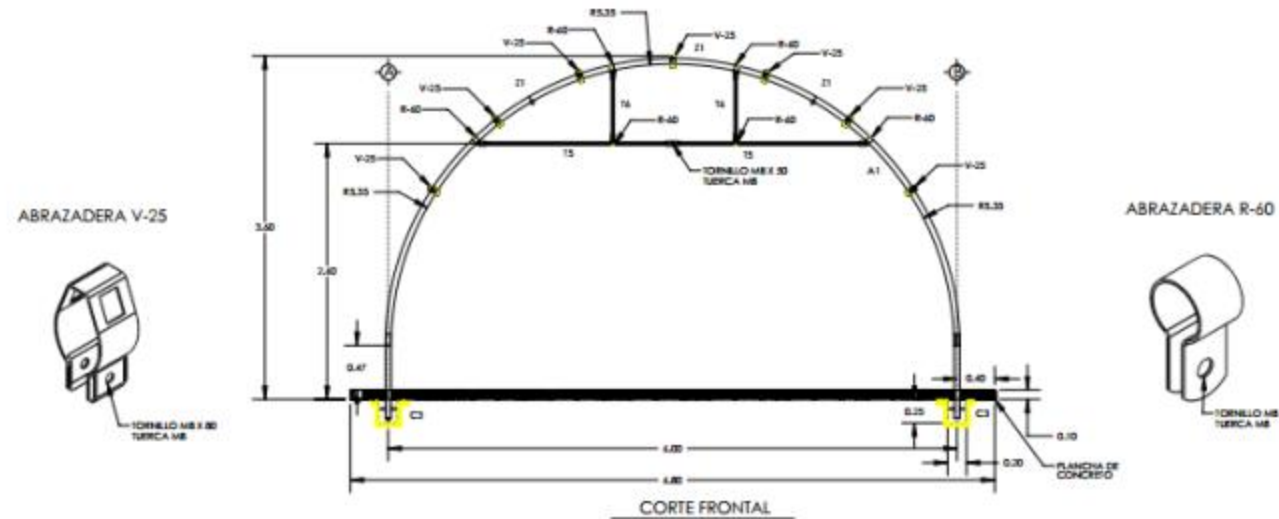

ESTADO DE MÉXICO							
PROYECTO: INVERNADERO FORESTAL TECNIFICADO							
CLIENTE: SECRETARÍA DEL AGUA Y OBRAS PÚBLICAS							
UBICACIÓN:							
CONJUNTO SECTORIAL:							
PROYECTO:							
FECHA:							
PROYECTISTA:							
REVISOR:							
NOTAS:							
1. COTAS EN METROS. 2. TOLERANCIAS EN METROS. 3. LAS COTAS VAN AL DERECHO. 4. PROYECTO TOMAR COTAS A ESCALA. 5. LOS NIVELES ESTÁN DADOS SOBRE EL NIVEL DE LA COTA 0.00. 6. EL NIVEL 0.00 ES IGUAL A NIVEL 0.00 DE LA COTA 0.00. 7. EL CONTRASTA DE LOS NIVELES DE LA COTA 0.00 Y NIVEL 0.00 DE LA COTA 0.00. 8. EL NIVEL 0.00 ES IGUAL A NIVEL 0.00 DE LA COTA 0.00. 9. EL NIVEL 0.00 ES IGUAL A NIVEL 0.00 DE LA COTA 0.00. 10. EL NIVEL 0.00 ES IGUAL A NIVEL 0.00 DE LA COTA 0.00.							
NO INDICACIÓN:							
N.T.P.: NIVEL DE PISO TERMINADO.							
N.T.N.: NIVEL DE TERRENO NATURAL.							
PLANO:							
CORTE FRONTAL Y LONGITUDINAL TEJABAN							
ACOTACIÓN:							
ESCALA: 1:100							
REVISIÓN:							
<table border="1"> <thead> <tr> <th>Nº</th> <th>FECHA</th> <th>COMENTARIO</th> </tr> </thead> <tbody> <tr> <td>1</td> <td>2010/01/01</td> <td>REVISIÓN INICIAL</td> </tr> </tbody> </table>		Nº	FECHA	COMENTARIO	1	2010/01/01	REVISIÓN INICIAL
Nº	FECHA	COMENTARIO					
1	2010/01/01	REVISIÓN INICIAL					
REVISOR:							
PROYECTISTA:							
FECHA:							
CLAVE:							
EST-04							
17							

DETALLE CIMENTACION POSTE (C1)

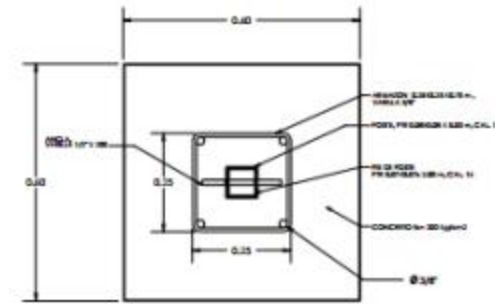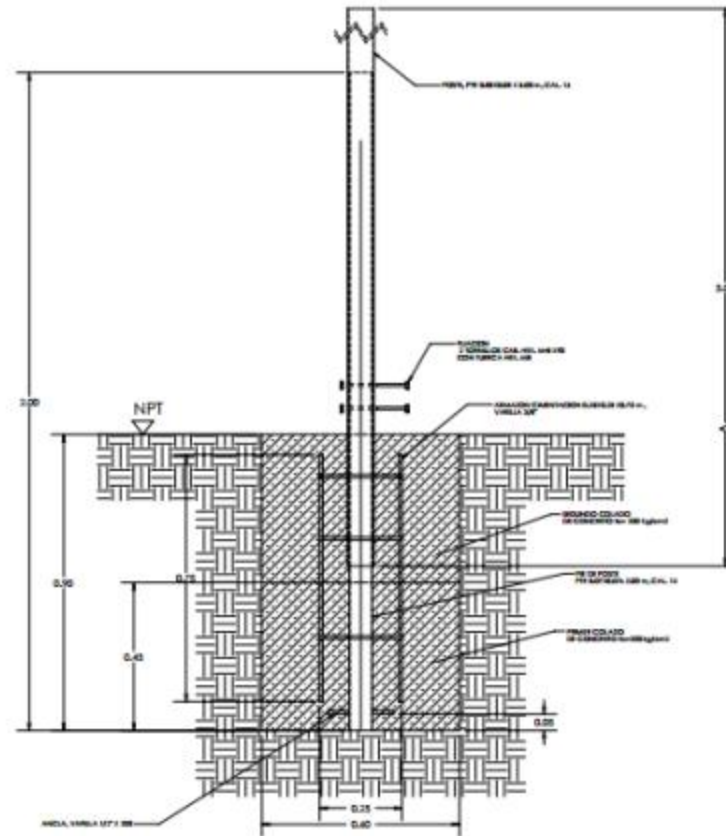

DETALLE PLATA DE CIMENTACION C1



GOBIERNO DEL
ESTADO DE MEXICO

PROYECTO:
INTERCAMBIO FORESTAL TECNIFICADO
CLIENTE:
SECRETARIA DEL AGUA Y OBRA PUBLICA

DISEÑADOR:
CONARDO RODRIGO,
INGENIERO CIVIL, CREA
MEXICO, D.F. DE MEXICO

ANEXO:
TERMINO: 15/05/07
REVISADO: 15/05/07
ELABORADO: 15/05/07

NOTAS:
1. COTAS EN METROS.
2. NIVEL EN METROS.
3. LAS COTAS SON A ESCALA.
4. PROYECTO TITULO: COTAS A ESCALA.
5. LOS NIVEL ESTAN DADOS SOBRE EL
NIVEL + 0.00.
6. EL NIVEL + 0.00 ES IGUAL A NIVEL + 0.00 DE
TERMINO COMPLETO. (SI HAYAS).
7. EL CONTRATISTA RECTIFICARA EN EL SITIO
DE LA OBRA TODAS LAS DESVIACIONES Y
RETRASOS Y RETALLAS RECAERAN EN
ESTE PLANO.

HOJA: 18
N.T.P.: NIVEL DE PISO TERMINADO.
N.T.A.: NIVEL DE TERRENO NATURAL.

PLANO:
DETALLE CIMENTACION POSTE
(C1)


ACOTACIONES: 18 ESCALA: 1/18

NO.	REVISION	FECHA	CAUSA
1	REVISION		
2	REVISION		

NO.	REVISION	FECHA	CAUSA
1	REVISION		
2	REVISION		


NO.	REVISION	FECHA	CAUSA
1	REVISION		
2	REVISION		

DETALLE PIE DE POSTE TEBAJAN (C3)

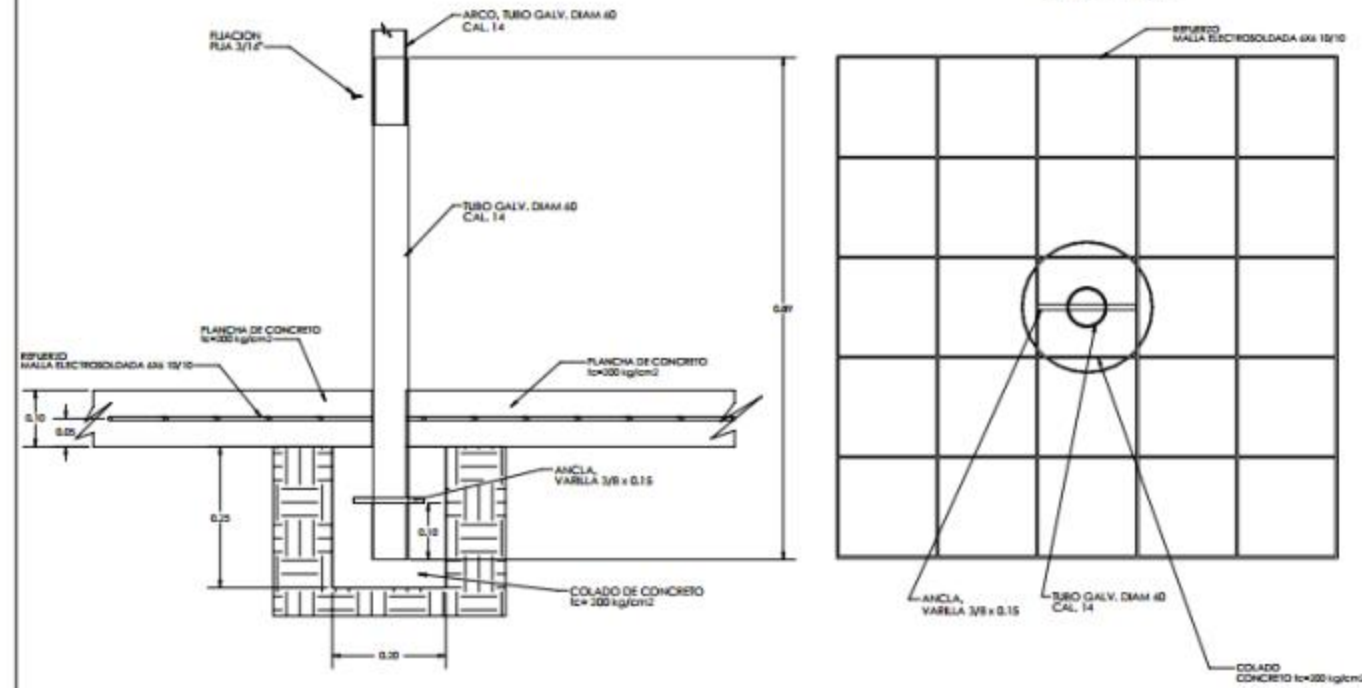


 GOBIERNO DEL ESTADO DE MEXICO							
PROYECTO: INVERNADERO FORESTAL TECNIFICADO FUENTE: SECRETARIA DEL AGUA Y OBRA PUBLICA							
DISEÑO: CONJUNTO SECCIONES DISEÑO POR: [] DISEÑO POR: [] DISEÑO POR: []							
AREA: TUBERIAS: 0.00 00 00 ELABORACION: 00 00 00 TUBERIAS: 00 00 00							
NOTAS: 1. COTAS EN METROS. 2. TUBERIAS EN METROS. 3. TUBERIAS EN METROS. 4. PROYECTO TUBERIAS COTAS A ESCALA. 5. LOS TUBERIAS ESTAN GRUPOS SOBRE EL 6. TUBERIAS 1.00 00 00 A NIVEL + 0.00 DE 7. EL CONTRASTA ELECTRICIDAD EN EL SITIO DE LA OBRA ANTES DE LA OBRA, CON 8. TUBERIAS Y TUBERIAS PRECISOS EN ESTE PLANO.							
NOMENCLATURA: N.T.P. NIVEL DE PISO TERMINADO. N.T.P. NIVEL DE TERRENO NATURAL.							
PLANO: DETALLE PIE DE POSTE TEBAJAN (C.3)							
ACOTACION: 1/2	ESCALA: 1:2						
REVISIONES: <table border="1"> <thead> <tr> <th>No.</th> <th>FECHA</th> <th>COMENTARIO</th> </tr> </thead> <tbody> <tr> <td>1</td> <td>00/00/00</td> <td>00/00/00</td> </tr> </tbody> </table>		No.	FECHA	COMENTARIO	1	00/00/00	00/00/00
No.	FECHA	COMENTARIO					
1	00/00/00	00/00/00					
DISEÑO: [] CLAVE: []	DISEÑO: [] CLAVE: []						
EST-018	19						

CONEXION Y FIJACION ARCO DE CABECERA

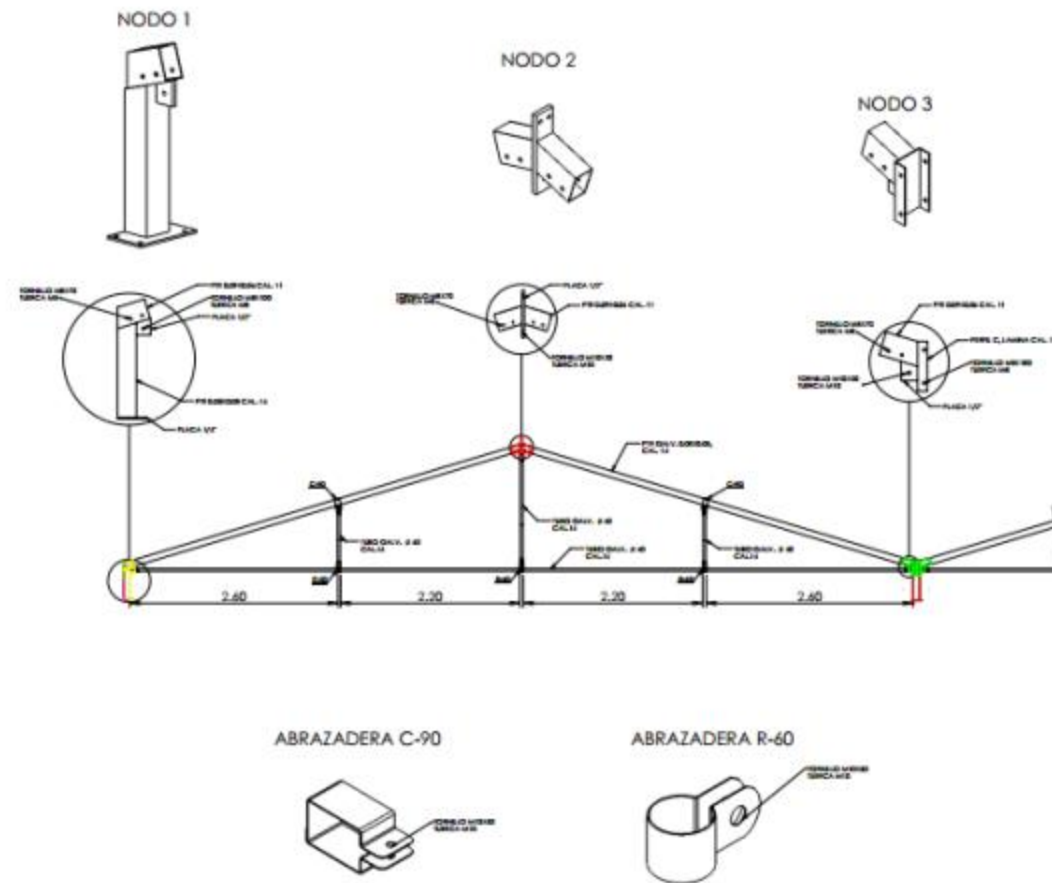



 GOBIERNO DEL ESTADO DE MEXICO																
PROYECTO: RECONSTRUCCION DEL TEMPLO DE SAN JUAN CLIENTE: SECRETARIA DEL AGUA Y OBRAS PUBLICAS																
DIRECCION: COMANDO EN JEFE, FUERZA ARMADA NACIONAL, MEXICO, D.F.																
AREA: 5,000.00 m² PERIMETRO: 1,000.00 m ALTURA: 8.00 m																
NOTAS: 1. COTAS EN METROS. 2. VERIFICAR EN SITIO. 3. LAS COTAS SON AL CENTRO DE LA LINEA. 4. PROYECTO TOMAR COTAS A ESCALA 1:500. 5. LOS NIVELES ESTAN DADOS SOBRE EL NIVEL DE SAN JUAN. 6. EL NIVEL + 0.00 ES IGUAL A NIVEL + 0.00 DE LA CALLE PRINCIPAL. 7. EL CONTRASTA RECTIFICADA EN EL SITIO DE LA OBRA.																
NOMENCLATURA: N.T.A.: NIVEL DE FINO TERMINADO. N.T.N.: NIVEL DE TERRENO NATURAL.																
PLANO: CONEXION Y FIJACION ARCO DE CABECERA ACOTACION: 1/4" ESCALA: 1/32"																
REVISIONES: <table border="1"> <thead> <tr> <th>NO.</th> <th>FECHA</th> <th>CAUSA</th> </tr> </thead> <tbody> <tr> <td> </td> <td> </td> <td> </td> </tr> </tbody> </table>		NO.	FECHA	CAUSA												
NO.	FECHA	CAUSA														
TITULO: EST-05A TITULO: 20																

CONEXION Y FIJACION ARCO INTERNO

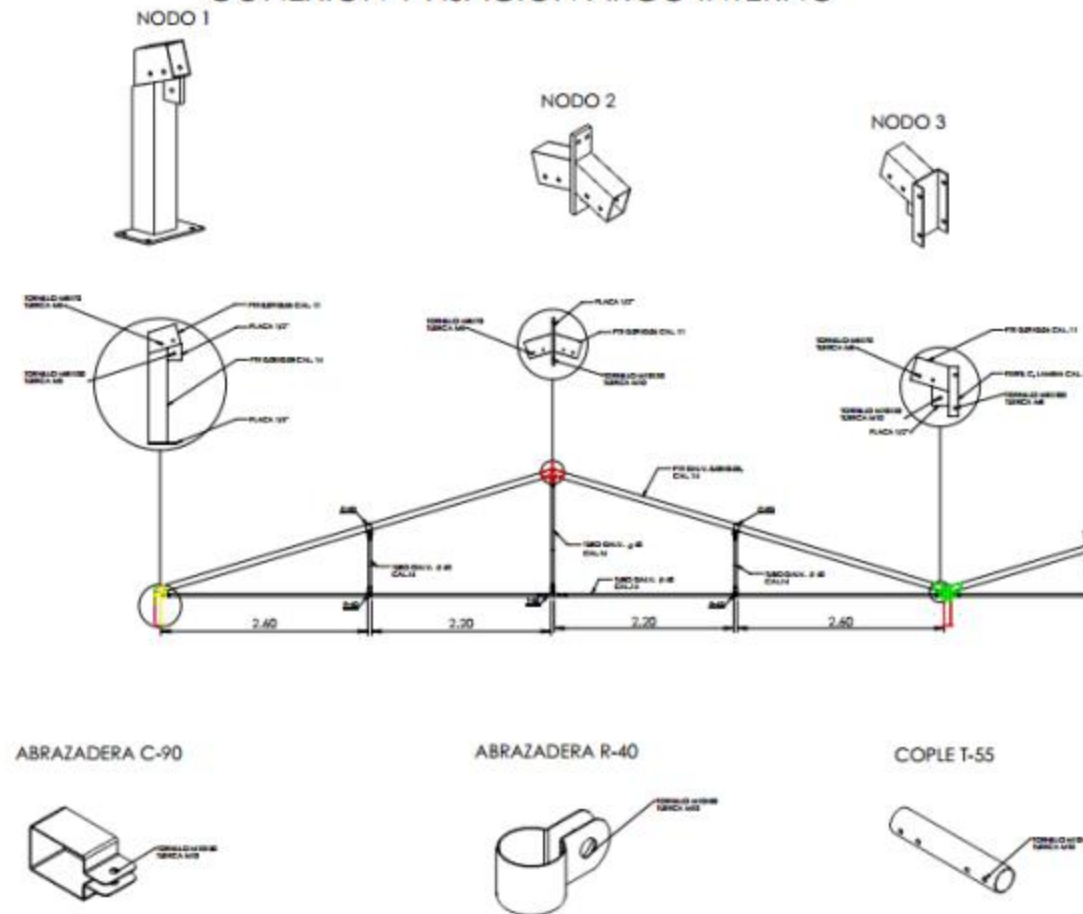


 GOBIERNO DEL ESTADO DE MEXICO																																		
PROYECTO: INVERNADERO FORESTAL TECNIFICADO																																		
CLIENTE: SECRETARIA DEL AGUA Y OBRA PUBLICA																																		
DIRECCION: CONJUNTO BOSQUES INVERNADERO FORESTAL TECNIFICADO CDMX, D.F.																																		
AREA: SUPERFICIE: 5.500.00 m ² PERIMETRO: 100.00 m TITULAR: S.A.																																		
NOTAS: 1. COTAS EN METROS. 2. LAS COTAS SON A NIVEL DE PISO. 3. LAS COTAS SON A NIVEL DE PISO. 4. LAS COTAS SON A NIVEL DE PISO. 5. LAS COTAS SON A NIVEL DE PISO. 6. LAS COTAS SON A NIVEL DE PISO. 7. LAS COTAS SON A NIVEL DE PISO. 8. LAS COTAS SON A NIVEL DE PISO. 9. LAS COTAS SON A NIVEL DE PISO. 10. LAS COTAS SON A NIVEL DE PISO.																																		
NOMENCLATURA: N.T.P.: NIVEL DE PISO TECNIFICADO. N.T.N.: NIVEL DE TERRENO NATURAL.																																		
PLANO: CONEXION Y FIJACION ARCO INTERNO																																		
AUTORIZA: [Firma]	ESCALA: 1:50																																	
REVISIONES: <table border="1"> <thead> <tr> <th>NO.</th> <th>FECHA</th> <th>COMENTARIO</th> </tr> </thead> <tbody> <tr> <td>1</td> <td></td> <td></td> </tr> <tr> <td>2</td> <td></td> <td></td> </tr> <tr> <td>3</td> <td></td> <td></td> </tr> <tr> <td>4</td> <td></td> <td></td> </tr> <tr> <td>5</td> <td></td> <td></td> </tr> <tr> <td>6</td> <td></td> <td></td> </tr> <tr> <td>7</td> <td></td> <td></td> </tr> <tr> <td>8</td> <td></td> <td></td> </tr> <tr> <td>9</td> <td></td> <td></td> </tr> <tr> <td>10</td> <td></td> <td></td> </tr> </tbody> </table>		NO.	FECHA	COMENTARIO	1			2			3			4			5			6			7			8			9			10		
NO.	FECHA	COMENTARIO																																
1																																		
2																																		
DISEÑO: SAC CLAVE:	DISEÑO: SAC NO. CONSECUTIVO:																																	
EST-05B	21																																	

ENSAMBLE CANALON LATERAL

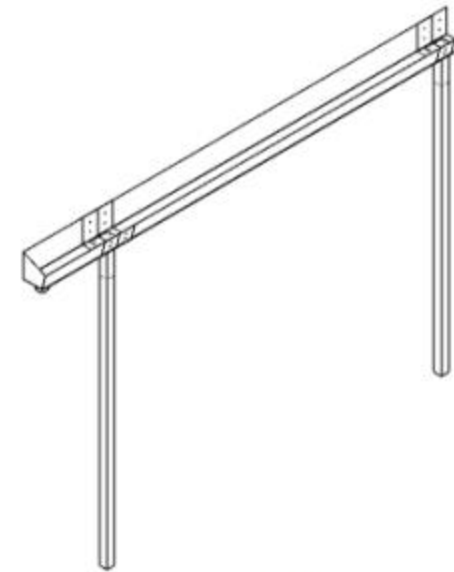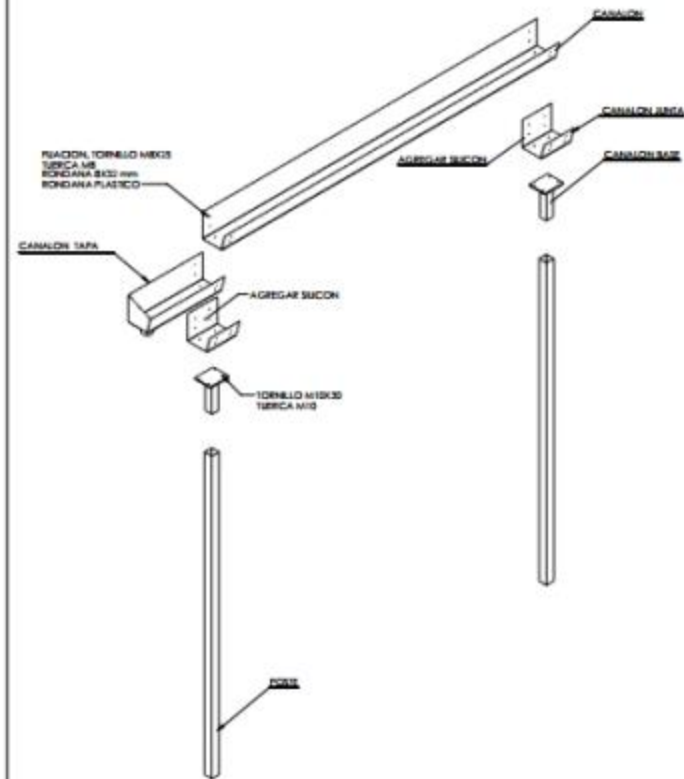

DETALLE DE FIJACION

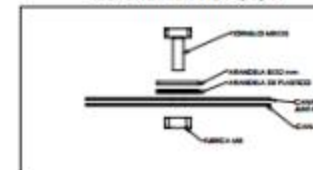

GOBIERNO DEL
ESTADO DE MEXICO

PROYECTO:
INVERNADERO FORESTAL TECNIFICADO
FUENTE:
SECRETARIA DEL AGUA Y OBRA PUBLICA

UBICACION:
CONJUNTO RESIDENCIAL
CARRILLO DEL AGUA
MEXICO, D.F.

AREA:
TUBERIA N°10 1.50 m²
TUBERIA N°12 2.00 m²
TUBERIA N°14 2.50 m²

NOTAS:
1. COTAS EN METROS.
2. NIVEL EN METROS.
3. LAS COTAS SON DE 0.00.
4. PROYECTO TECNIFICADO A ESCALA.
5. LAS MEDIDAS ESTAN DADAS SOBRE EL
NIVEL DE 0.00.
6. EL NIVEL DE 0.00 ES IGUAL A NIVEL DE
NIVEL CORRIENTE EN SANAGUA.
7. LA COTACION DE 0.00 EN EL SITIO
DE LA OBRA ANTES DE COMENZAR LA
CONSTRUCCION Y DETALLES INDICADOS EN
ESTE PLANO.

ABRIL 2010

N.T.A. NIVEL DE PISO TERMINADO
N.T.N. NIVEL DE TERRENO NATURAL

PLANO:


ENSAMBLE CANALON LATERAL

ACOTACION: 1/20 ESCALA: 1/20


NO.	FECHA	CAMBIO
1	10/04/2010	1
2	10/04/2010	2
3	10/04/2010	3
4	10/04/2010	4
5	10/04/2010	5
6	10/04/2010	6
7	10/04/2010	7
8	10/04/2010	8
9	10/04/2010	9
10	10/04/2010	10

TRABAJO	SAC	TRABAJO	SAC
CLAVE:		Nº CONSECUTIVO:	
EST-05C		22	

ENSAMBLE CANALON CENTRAL

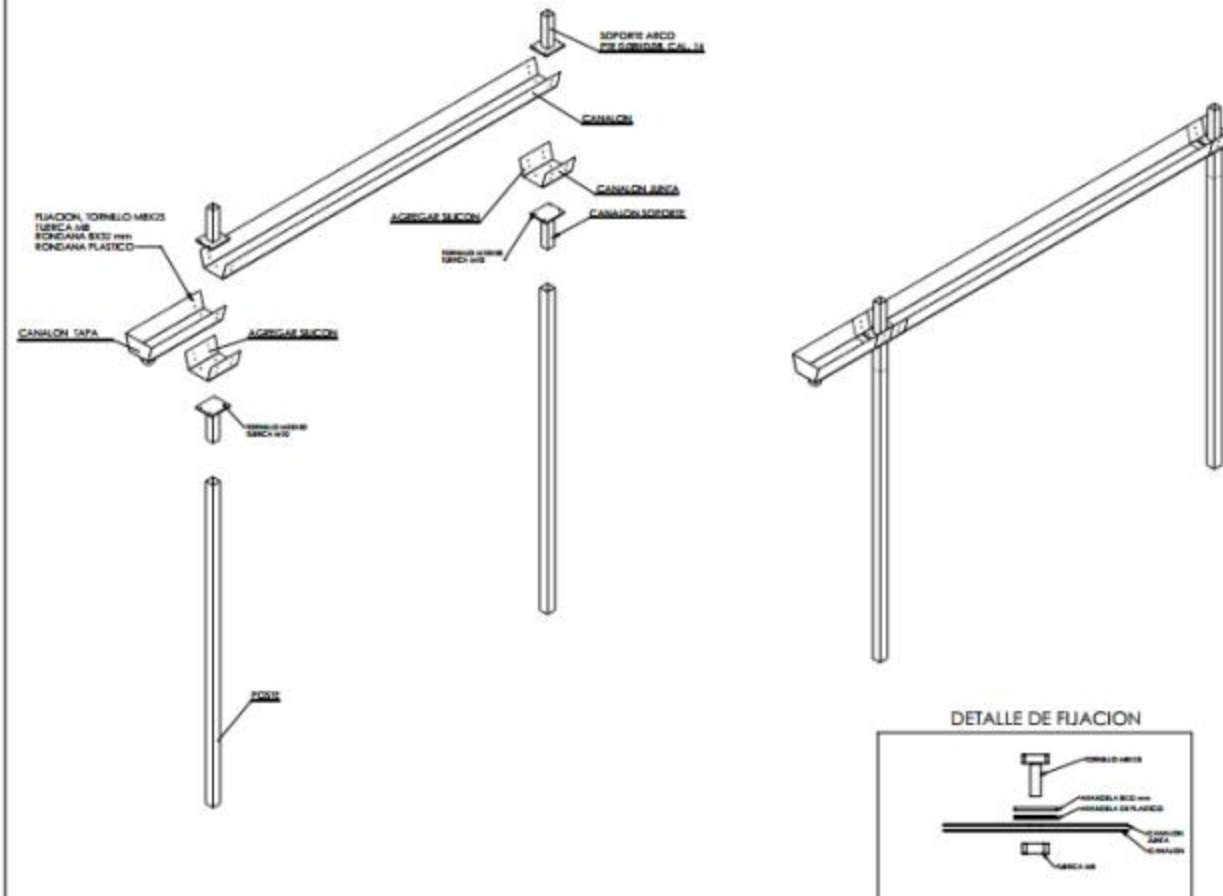

DETALLE DE FIJACION

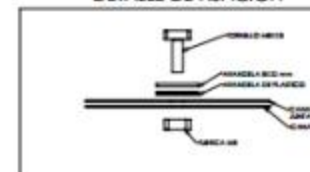

GOBIERNO DEL
ESTADO DE MEXICO

PROYECTO:
RIVERADERO FORESTAL TECNIFICADO
CLIENTE:
SECRETARIA DEL AGUA Y OBRA PUBLICA

UNIDAD:
CONJUNTO RESIDENCIAL
DISEÑO POR: [Firma]
DISEÑO POR: [Firma]

AREA:
DISEÑO: 1.500.00 m²
REVISADO: 1.500.00 m²
TOTAL: 1.500.00 m²

NOTAS:
1. COTAS EN METROS.
2. SEÑALAR EN DISEÑO.
3. LAS COTAS SON A NIVEL DE TERRENO.
4. PREVER MEDIO TUBO A ESCALA.
5. LOS NIVEL ES ESTOY DADO SOBRE EL
TUBO A NIVEL.
6. EL TUBO A NIVEL ES IGUAL A NIVEL + 0.00 DE
TERRENO CORRIENTE EN BARRIO.
7. LA CONTRAVENTA DEBE SER EN EL SITIO
DE LA OBRA. NOTAS: [Firma]
DISEÑO: [Firma] Y REVISADO: [Firma]
ESTE PLANO.

IDENTIFICACION:

N.T.P.: NIVEL DE PISO TERMINADO.
N.T.N.: NIVEL DE TERRENO NATURAL.

PLANO:

ENSAMBLE CANALON CENTRAL



ACOTACION: 1/4" ESCALA: 1/30

REVISIONES:	
Nº	DESCRIPCION
1	REVISADO
2	REVISADO
3	REVISADO
4	REVISADO
5	REVISADO

DISEÑO: SAC
CLAVE: EST-050

DISEÑO: DRY
Nº. CONSECUTIVO: 23

FIJACION POSTE-CANALON-ARCO

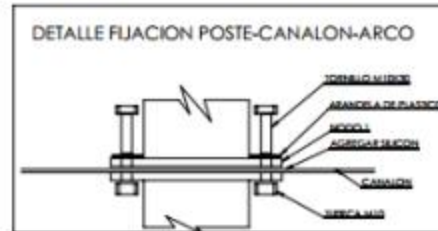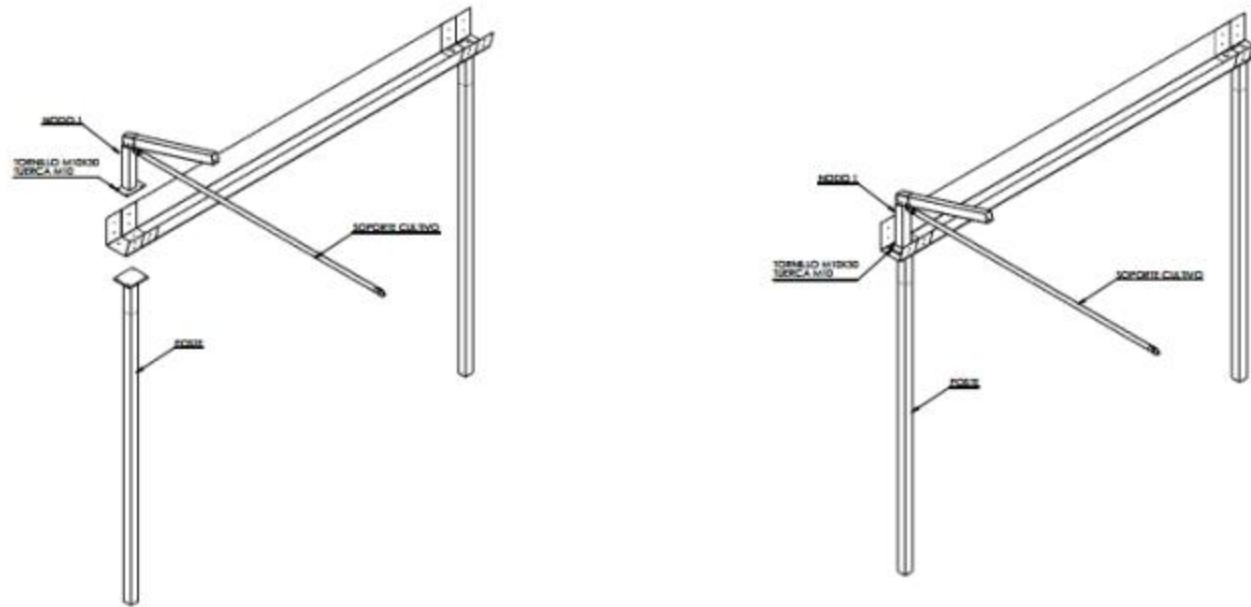

GOBIERNO DEL
ESTADO DE MEXICO

PROYECTO:
INVERNADERO FORESTAL TECNIFICADO
CLIENTE:
SECRETARIA DEL AGUA Y OBRA PUBLICA

UBICACION:
COMUNIDAD AGUA CALIENTE,
MUNICIPIO DE SAN JUAN DE LOS RIOS,
ESTADO DE MEXICO

AREA:
TERRENO: 5.000 m²
INVERNADERO: 5.000 m²
TOTAL: 10.000 m²

NOTAS:
1. COTAS EN METROS.
2. NIVEL EN METROS.
3. LAS COTAS SON AL OMBRO.
4. PRIMERO TORNILLO COTAS A ESCALA.
5. LOS NIVELES ESTAN UNIDOS POR EL
MISMO NIVEL.
6. EL NIVEL ES IGUAL A NIVEL + 0.00 DE
LA COTAS CORRIENTES EN BANCAS DE
7. LA COTAS SON EN METROS AL OMBRO
DE LOS RIOS, LAS COTAS SON
EN METROS Y NIVEL EN METROS AL
ESTO PLANO.

HOJA: 1
N.T.P. NIVEL DE 1960 TERMINADO.
N.T.A. NIVEL DE 1960 NATURAL.

PLANO:
FIJACION POSTE-CANALON-ARCO


ACOTACION: 10 ESCALA: 1:50

NO.	FECHA	CAMBIO
1	10/01/2010	1
2	10/01/2010	2
3	10/01/2010	3
4	10/01/2010	4
5	10/01/2010	5

REVISOR: SAC
DISEÑADOR: SAC
CLAVE: EST-05F

24

SUJECION CONTRAVIENTOS Y LARGUEROS

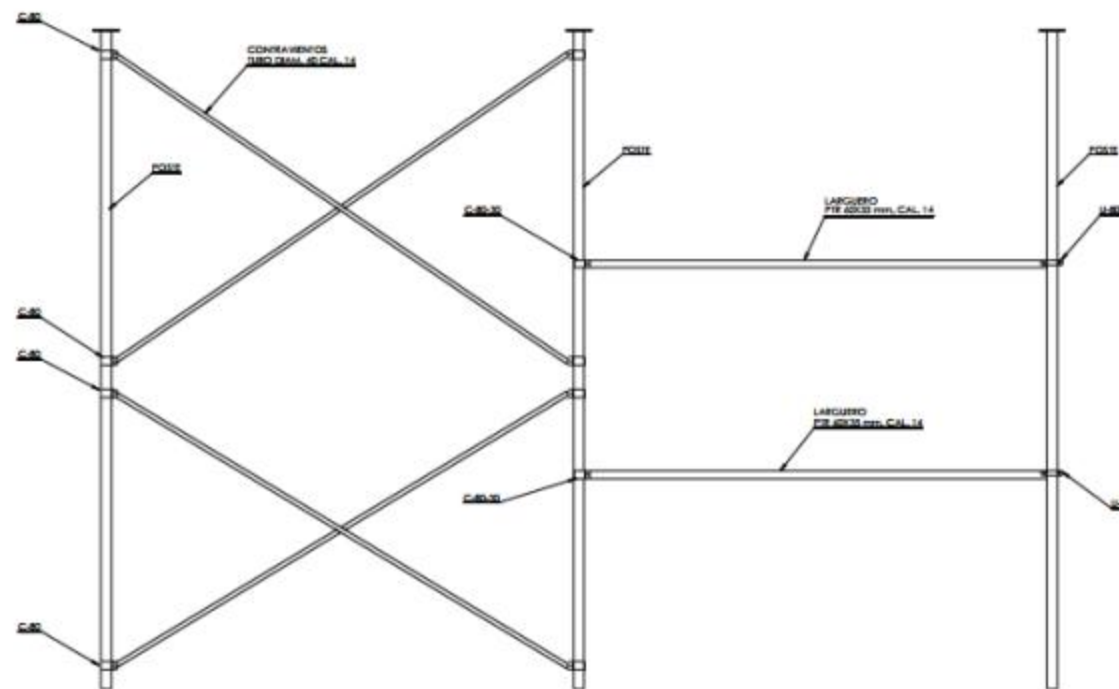


ABRAZADERA C-80 PARA TENSORES



ABRAZADERA C-80-30 PARA LARGUEROS



ABRAZADERA U-80 PARA LARGUEROS

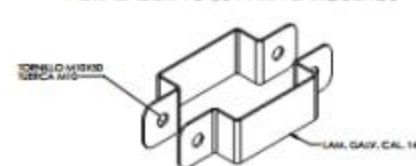

GOBIERNO DEL
ESTADO DE MEXICO

PROYECTO:
INVERNADERO FORESTAL TECNIFICADO
CLIENTE:
SECRETARIA DEL AGUA Y OBRA PUBLICA

DIRECCION:
COMUNIDAD AGROPECUARIA
MEXICALCO, ESTADO DE VERMONT

AREA:
TERRENO: 5.000 m²
INVERNADERO: 5.000 m²
TEJADO: 5.000 m²

NOTAS:
1. COTAS EN METROS.
2. NIVEL EN METROS.
3. LAS COTAS SON EN METROS.
4. PRIMERO TORNILLO COTAS A ESCALA.
5. LOS NIVELES ESTAN UNIDOS SOBRE EL
NIVEL.
6. EL TORNILLO ES IGUAL A NIVEL + 5.00 DE
NIVEL CORRIENTE EN BANCOS DE
7. EL CONTRAVIENTO NECESARIA EN EL SITIO
DE LA COTA KITE. CALCULO DE
DISEÑO Y NIVEL DE COTA EN
ESTO PLANO.

MANEJADOR:

N.T.P. NIVEL DE TENDIDO
N.T.A. NIVEL DE TENDIDO NATURAL

PLANO:

SUJECION CONTRAVIENTOS Y

LARGUEROS

ADICIONAR A: ESCALA: 1:50

REVISIONES:

Nº	FECHA	CAMPO
1		
2		
3		
4		
5		

REVISOR: SAC

CLAVE: NÚM. CONSECUTIVO

EST-05E 25