

SIMBOLOGÍA

LÍNEA PARAMENTO	_____
LÍNEA POLIGONAL	_____
LÍNEA MALLA	_____
LÍNEA CANALETA	_____
ÁRBOL	
POZO DE VISITA	
POSTE DE LUZ	
POSTE TELÉFONO	
POSTE LÁMPARA	
PALAPAS	





NOTAS

MODIFICACIONES

No	FECHA	AUTORIZÓ	FIRMA
1			
2			
3			

LIC. AURORA DENISSE UGALDE ALEGRIA PRESIDENTA MUNICIPAL CONSTITUCIONAL	
MRO. SERGIO ARTURO CAMARA FRANCO DIRECTOR GENERAL DE OBRAS PÚBLICAS	
ARG. JOSÉ AGUILAR ANAYA SUBDIRECTOR DE PLANEACIÓN Y COORDINACIÓN	ING. ISRAEL DOMÍNGUEZ ZAVALA SUBDIRECTOR DE OBRAS PÚBLICAS
PROGRAMA: RECURSO ESTATAL PROGRAMA DE ACCIONES PARA EL DESARROLLO (PAD) 2018	POA: 2018
PROYECTO: REHABILITACIÓN DEL DEPORTIVO CARACOLE	PLANO No: 01
PLANO: TOPOGRÁFICO (ESTADO CTUAL)	PLANO No: PLA - 03
UBICACIÓN: ENTRE CALLE CERRO CANTERA Y CALLE CHIAPAS COLUMNA DE LA JERARQUÍA DE LA TALANQUERA DE BAZ, 100 DE MTS	ESCALA: 1:10000 FECHA: AGOSTO 2018
PROYECTO: ARG. REMATO GONZÁLEZ HERNÁNDEZ JEFE DE DEPARTAMENTO DE ESTUDIOS Y PROYECTOS	REVISOR: TOP. ARTURO TREVIÑO BALMORAN JEFE DE LA BRIGADA DE TOPOGRAFÍA
ELABORÓ: MIGUEL ANGELO ESCOBEDO ALCÁNTAR	REVISOR: MIGUEL ANGELO ESCOBEDO ALCÁNTAR

	H. AYUNTAMIENTO CONSTITUCIONAL DE TLALNEPANTLA de BAZ 2016-2018		TDB GOBIERNO ABIERTO 2018 2018
--	--	--	---

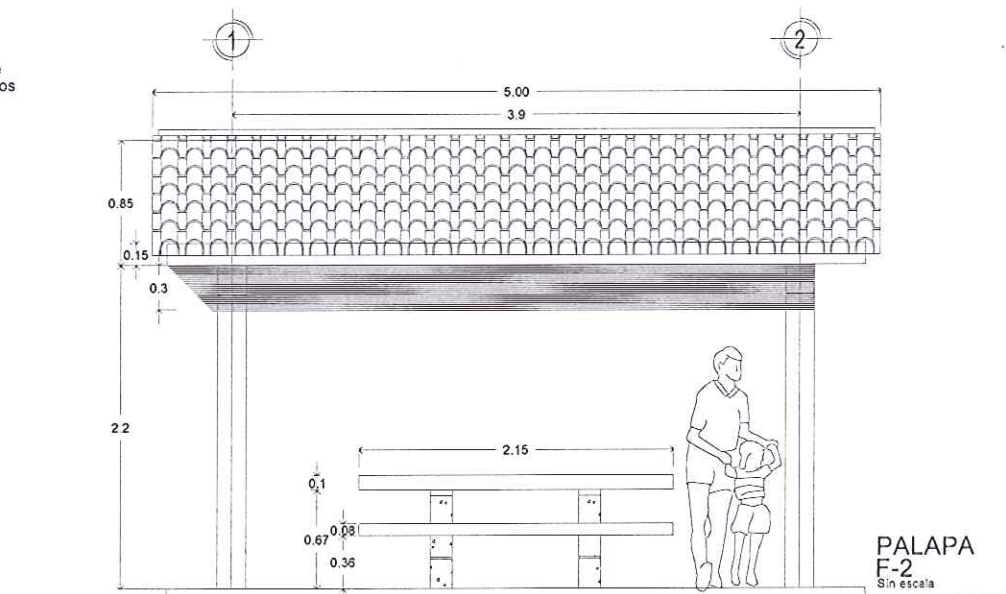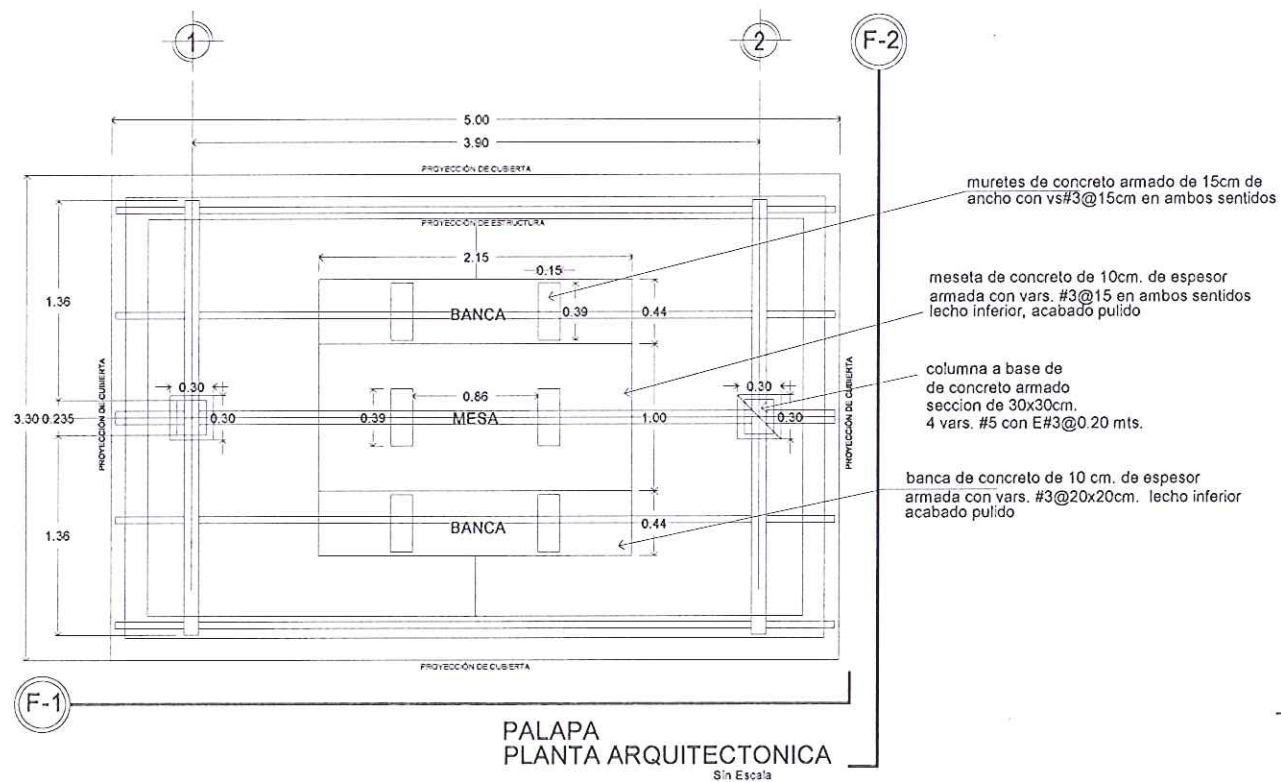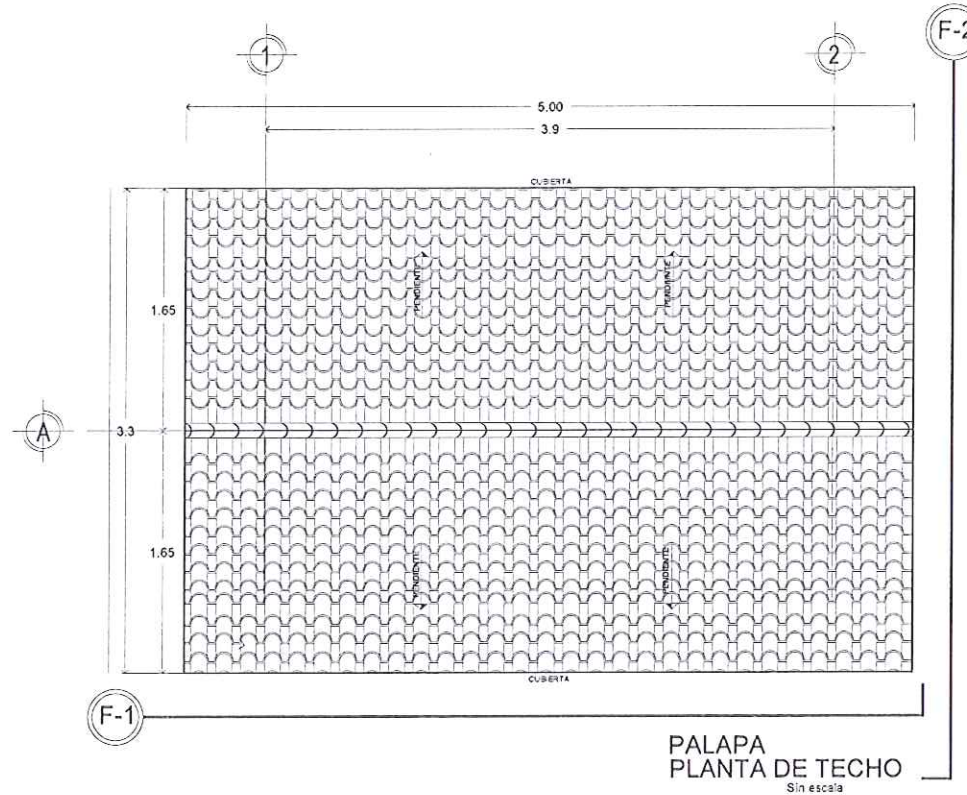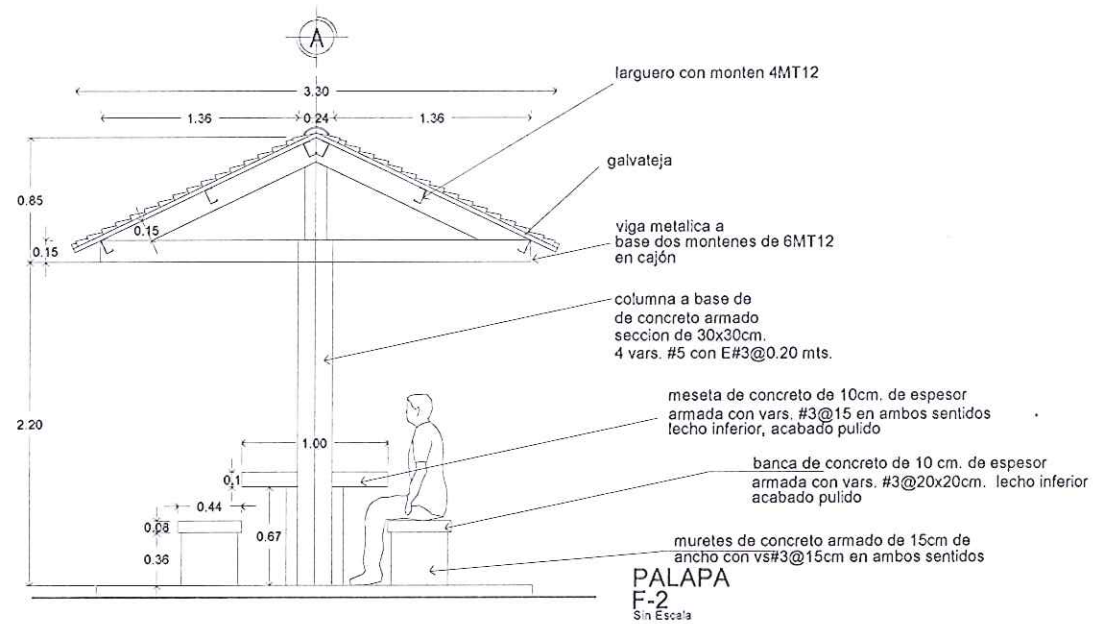

LOCALIZACIÓN

SIMBOLOGÍA

LIC. AURORA DENISSE UGALDE ALEGRIA
PRESIDENTA MUNICIPAL CONSTITUCIONAL

MTRO. SERGIO ARTURO CAMARA FRANCO
DIRECTOR GENERAL DE CAMARAS

ARG. JOSÉ AGUILAR ANAYA
SUBDIRECTOR DE PLANEACIÓN Y CONTRATACIÓN

ING. ISRAEL DOMÍNGUEZ ZAVALA
SUBDIRECTOR DE CONSTRUCCIÓN

PROGRAMA: RECURSO ESTATAL PROGRAMA DE ACCIONES PARA EL DESARROLLO (PAD) 2016

FECHA: 2016

CLAVE: 4

OBJETO: REHABILITACIÓN DEL DEPORTIVO CARACOLES

PLANO: PALAPAS, PLANTA ARQUITECTÓNICA, ALZADOS Y DETALLES

UBICACIÓN: CALLE CHIAPAS S/N, COL. CONSTITUCIÓN DE 1917, TLALNEPANTLA DE BAZ, EDO. DE MEX.

FECHA: AGOSTO 2016

APROBADO Y REVISADO: ARG. RENATO GONZÁLEZ HERNÁNDEZ JEFE DE CENTRO DE ESTUDIOS Y PROYECTOS


REVISADO: ARG. FRANCISCO JIMÉNEZ ÁNGELES COORDINADOR DE LA UNIDAD DE EDUCACIÓN

CALCULO: ING. JUAN MANUEL OJAZ GUZMÁN INGENIERO EN ESTRUCTURAS

PROYECTO: DEPTO. DE ESTUDIOS Y PROYECTOS

H. AYUNTAMIENTO CONSTITUCIONAL DE TLALNEPANTLA DE BAZ 2016-2018

TDB
TLALNEPANTLA DE BAZ

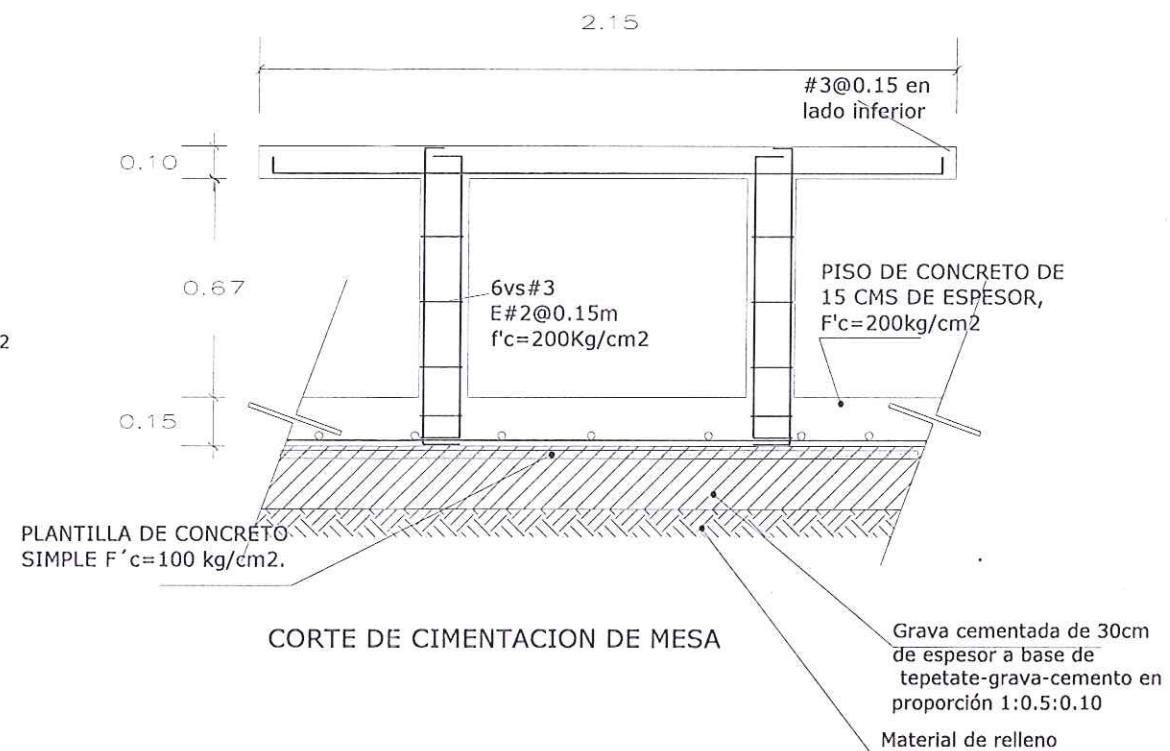

Sin escala



TDB
TLALNEANTLA de BAZ

Technical drawing of a drainage system layout. The drawing shows a network of pipes with various diameters and elevations. Key features include:

- A main horizontal pipe at the top with a diameter of 206.78 and a slope of 2.70.
- A branch pipe on the left with a diameter of 27.13 and a slope of 23.88.
- A horizontal pipe segment with a diameter of 53.00 and a slope of 12.37.
- A horizontal pipe segment with a diameter of 81.75 and a slope of 3.09.
- A horizontal pipe segment with a diameter of 30.15 and a slope of 11.19.
- A horizontal pipe segment with a diameter of 30.43 and a slope of 3.84.
- A vertical pipe segment on the right with a diameter of 22.80 and a slope of 2.93.
- A final vertical discharge pipe on the right with a diameter of 4.21 and a slope of 2.72.
- Various other pipe segments with diameters such as 18.22, 52.27, 9.16, 8.37, 1.53, 12.44, and 2.04.
- Elevation points are marked at various locations along the pipes, including 18.22, 12.37, 53.00, 52.27, 9.16, 8.37, 1.53, 11.19, 12.44, 3.84, 30.15, 30.43, 2.04, 22.80, 2.93, 4.21, and 2.72.


[illegible]

SIMBOLOGÍA


TLALNEPANTLA DE BAZ 2016-2018



PORTERIA PARA CANCHA

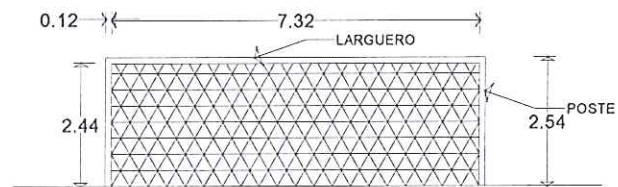


VISTA FRONTAL

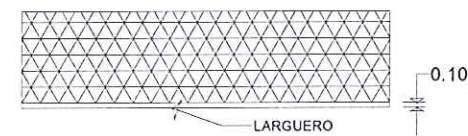



P L A N T A



BANDEROLA DE ESQUINA

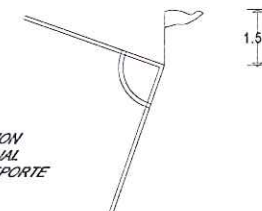


BANDEROLA CENTRAL

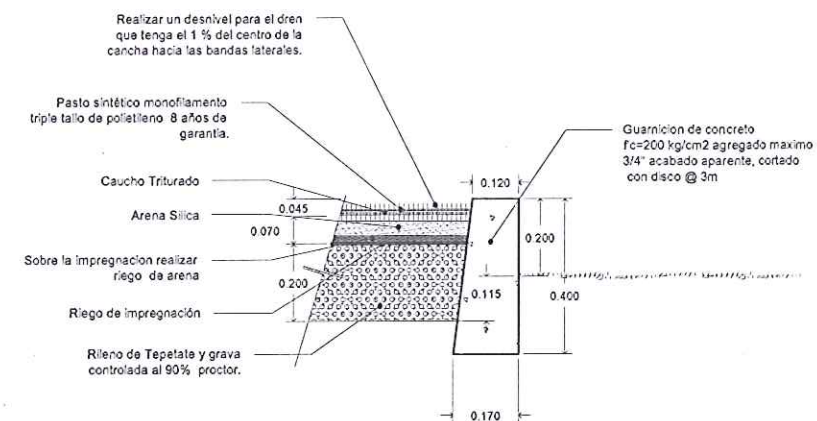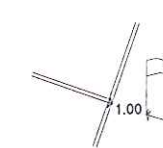

Detalle de Colocación de pasto sintético y remate con guarnición en cancha de Futbol Soccer

LOCALIZACIÓN

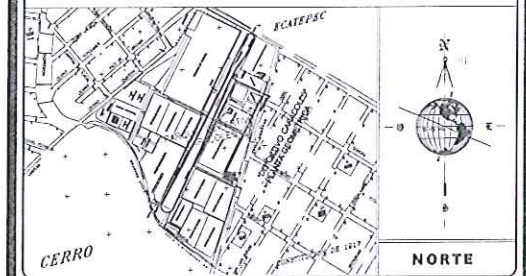

SIMBOLOGÍA



CANCHAS DE FUTBOL A SUMINISTRAR PASTO SINTÉTICO



SUMINISTRO Y COLOCACIÓN DE POSTES DE 12 METROS DE ALTURA CON REFLECTORES



POZOS DE ABSORCION 1.50 x 1.50 x 2.50 m.

LIC. AURORA DENISSE UGALDE ALEGRIA
PRESIDENTA MUNICIPAL CONSTITUCIONAL

MTRO. SERGIO ARTURO CAMARA FRANCO
DIRECTOR GENERAL DE OBRAS PUBLICAS

ARQ. JOSÉ AGUILAR ANAYA SUBDIRECTOR DE PLANEACIÓN Y CONTRATACIÓN

ING. ISRAEL DOMÍNGUEZ ZAVALA SUBDIRECTOR DE CONSTRUCCIÓN

PROYECTO RECUBRIMIENTO ESTADAL PROGRAMA DE ACCIONES PARA EL DESARROLLO (PAD) 2016

2016

8

REHABILITACIÓN DEL DEPORTIVO CARACOL

CAN-01

CANCHA 01 Y 02 80X55 M

ADOPCIÓN EN METROS

CALLE CHIAPAS EN, COL. CONSTITUCIÓN DE 1917, Tlalnepantla de Báz, Edo. de Mex.

ESCALA 1:250

FECHA AGOSTO 2016

ARQ. RENATO GONZÁLEZ HERNÁNDEZ JEFE DE DEPARTAMENTO DE ESTUDIOS Y PROYECTOS

ING. JUAN MANUEL OJEA GUERRA INGENIERO EN CONSTRUCCIÓN


ARQ. FRANCISCO JIMÉNEZ ANGELES COORDINADOR DE LA UNIDAD DE EJECUCIÓN

DEPTO. DE ESTUDIOS Y PROYECTOS




H. AYUNTAMIENTO CONSTITUCIONAL DE Tlalnepantla de Báz 2016-2018



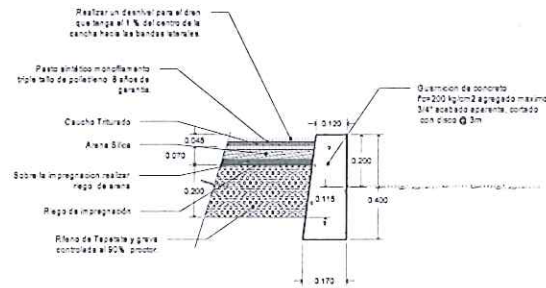

Detalle de Colocación de pasto sintético y remate con guarnición en cancha de Fútbol Soccer

PORTERIA PARA CANCHA

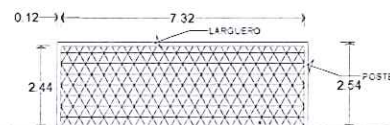

VISTA FRONTAL



PLANTA



BANDEROLA DE ESQUINA

BANDEROLA CENTRAL



LOCALIZACIÓN

CERRO

NORTE

SIMBOLOGÍA

- CANCHAS DE FUTBOL A SUMINISTRAR PASTO SINTÉTICO
- SUMINISTRO Y COLOCACIÓN DE POSTES DE 12 METROS DE ALTURA CON REFLECTORES
- POZOS DE ABSORCIÓN 1.50 x 1.50 x 2.50 m.



LIC. AURORA DENISSE UGALDE ALEGRIA
PRESIDENTA MUNICIPAL CONSTITUCIONAL

MTRO. SERGIO ARTURO CAMARA FRANCO
DIRECTOR GENERAL DE OBRAS PUBLICAS


PROYECTO	RECURSO ESTATAL PROGRAMA DE ACCIONES PARA EL DESARROLLO (PAD) 2016	FECHA	2016	PLANO	9
CANTIDAD	REHABILITACIÓN DEL DEPORTIVO CARACOL	CLAVE	CAN-02		
PLANO	CANCHA 03, 04 Y 05 80 X 55 M	ACOTACIONES EN METROS	ESCALA 1:1000		
UBICACIÓN	CALLE CHIAPAS S/N, COL. CONSTITUCIÓN DE 1917, TLALNEPANTLA DE BAZ, EDO. DE MEX.	FECHA	AGOSTO 2016		
APROBADO Y REVISADO	ARQ. RENATO GONZALEZ HERNANDEZ JEFE DE DEPARTAMENTO DE ESTUDIOS Y PROYECTOS	CALCULO	ING. JUAN MANUEL DIAZ GUZMAN INGENIERO EN CONSTRUCCION		
REVISADO	ARQ. FRANCISCO JIMENEZ ANGELES COORDINADOR DE LA UNIDAD DE REGISTRO	PROYECTO	DEPTO. DE ESTUDIOS Y PROYECTOS		

H. AYUNTAMIENTO CONSTITUCIONAL DE TLALNEPANTLA DE BAZ 2016-2018

TDB TLALNEPANTLA DE BAZ

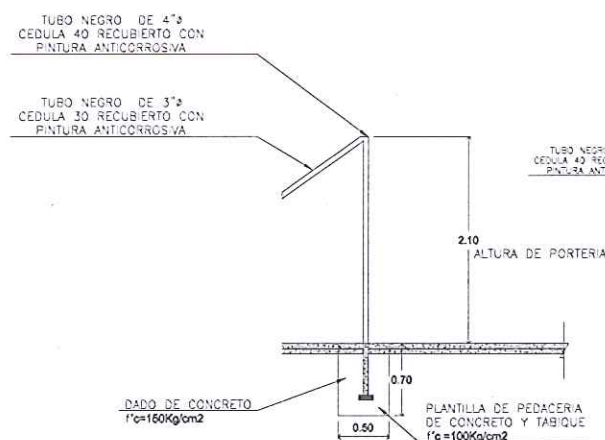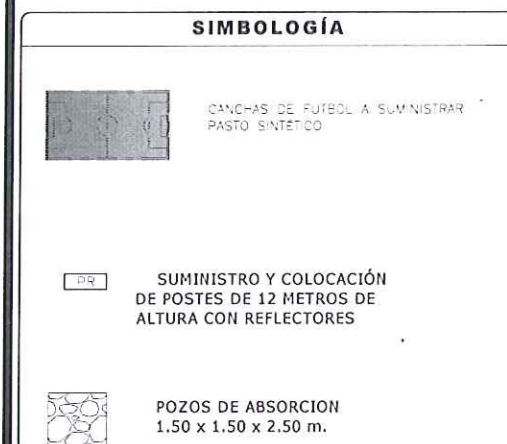


VISTA LATERAL

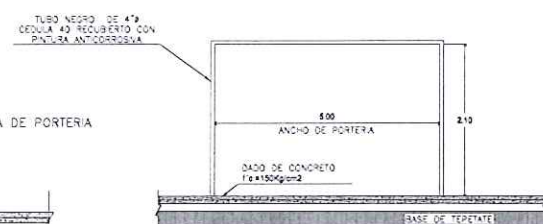

VISTA FRONTAL


PORTERIA

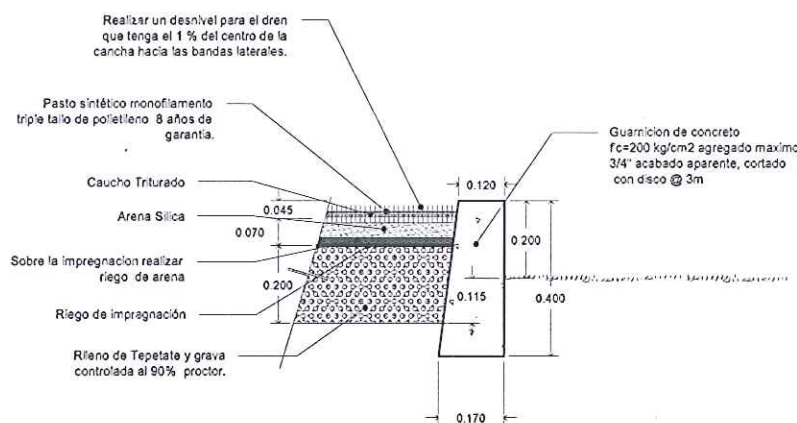

Detalle de Colocación de pasto sintético y remate con guarnición in cancha de Futbol Soccer

LIC. AURORA DENISSE UGALDE ALEGRIA PRESIDENTA MUNICIPAL CONSTITUCIONAL			
MTRO. SERGIO ARTURO CAMARA FRANCO DIRECTOR GENERAL DE OBRAS PUBLICAS			
ARQ. JOSE AGUILAR AMAYA SUBDIRECTOR DE PLANEACION Y CONTRATACION	ING. ISRAEL DOMINGUEZ ZAVALA SUBDIRECTOR DE CONSTRUCCION		
PROGRAMA RECURSO ESTATAL PROGRAMA DE ACCIONES PARA EL DESARROLLO (PAD) 2016	POA 2016	PLANO N° 10	
OBRAS REHABILITACIÓN DEL DEPORTIVO CARACOLE		CLAVE CAN-03	
PLANO CANCHA 3 INFANTIL		ADAPTACIONES EN METROS ESCALA 1:200 FECHA AGOSTO 2016	
UBICACIÓN CALLE CHIAPAS S/N, COL. CONSTITUCIÓN DE 1917, TLALNEPANTLA DE BAZ, EDO. DE MEX.			
APROBADO Y REVISADO ARQ. RENATO GONZALEZ MORALES JEFE DE DEPARTAMENTO DE ESTUDIOS Y PROYECTOS	CALCULO ING. JUAN MANUEL DIAZ GUZMAN PROYECTO DE CONSTRUCCION		
REVISADO ARQ. FRANCISCO JIMENEZ ANGELES COORDINADOR DE LA UNIDAD DE EDUCACION	PROYECTO DEPTO. DE ESTUDIOS Y PROYECTOS		
H. AYUNTAMIENTO CONSTITUCIONAL DE TLALNEPANTLA DE BAZ 2016-2018		TDB TLALNEPANTLA DE BAZ	

ESTADO ACTUAL

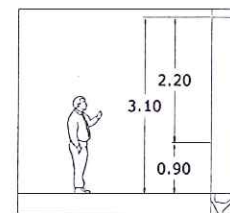

VISTA LATERAL




SIMBOLOGÍA



LIC. AURORA DENISSE UGALDE ALEGRIA PRESIDENTA MUNICIPAL CONSTITUCIONAL			
MTRO. SERGIO ARTURO CAMARA FRANCO DIRECTOR GENERAL DE OBRAS PUBLICAS			
PROYECTO: RECURSO ESTATAL PROGRAMA DE ACCIONES PARA EL DESARROLLO (PAD) 2016	FECHA: 2016	PLANO No: 11	CLAVE: BAR-01
REHABILITACIÓN DEL DEPORTIVO CARACOLES		ACOTACIONES EN METROS	
PLANO: REHABILITACION BARRA PERIMETRAL		ESCALA: 1:1000	
UBICACIÓN: CALLE CHIAPAS RN, COL. CONSTITUCIÓN DE 1917, TLALNEPANTLA DE BAZ, EDO. DE MEX.		FECHA: AGOSTO 2016	
APROBADO Y REVISADO: ARQ. RENATO GONZALEZ HERNANDEZ JEFE DE DEPARTAMENTO DE ESTUDIOS Y PROYECTOS	CALCULO: ING. JUAN MANUEL OLIVERA GUZMAN INGENIERO ESPECIALISTA		
REVISADO: ARQ. FRANCISCO JIMENEZ ANGELES COORDINADOR DE LA UNIDAD DE EDUCACIÓN	PROYECTO: DEPTO. DE ESTUDIOS Y PROYECTOS		
H. AYUNTAMIENTO CONSTITUCIONAL DE TLALNEPANTLA DE BAZ 2016-2018		TDB TLALNEPANTLA DE BAZ	

ESTADO ACTUAL




PROPUESTA

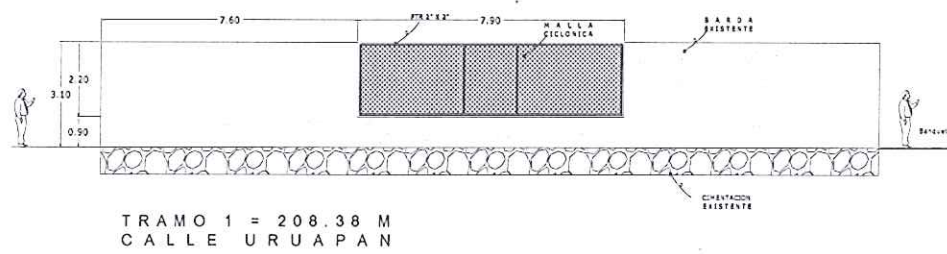




70 PZAS

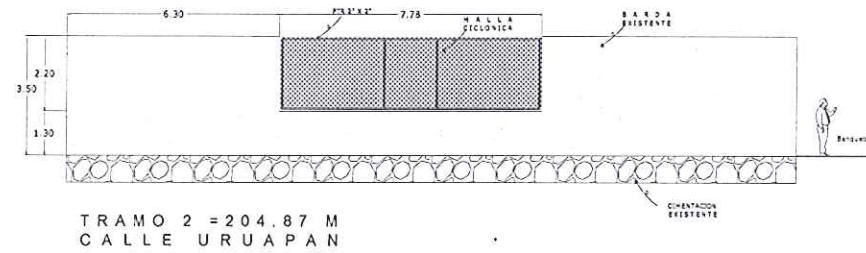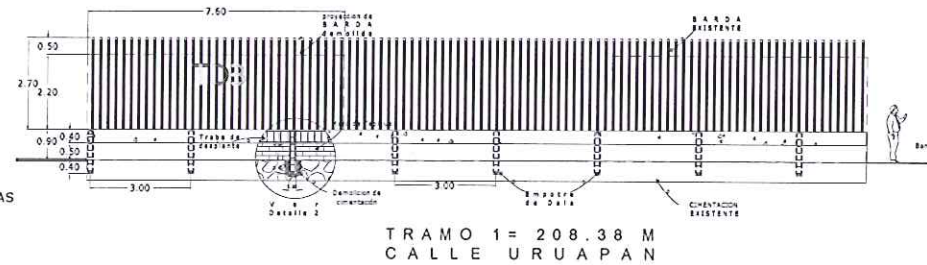



69 PZAS

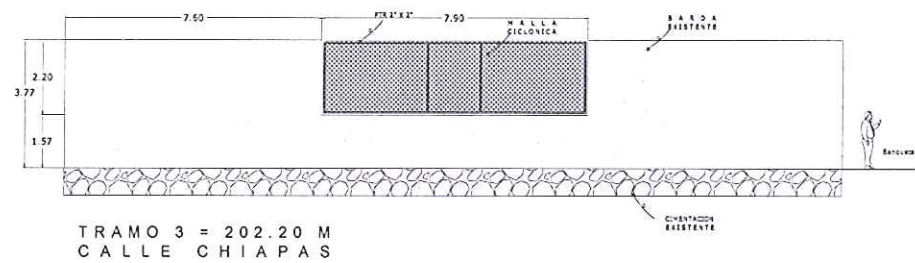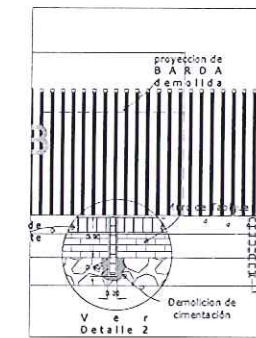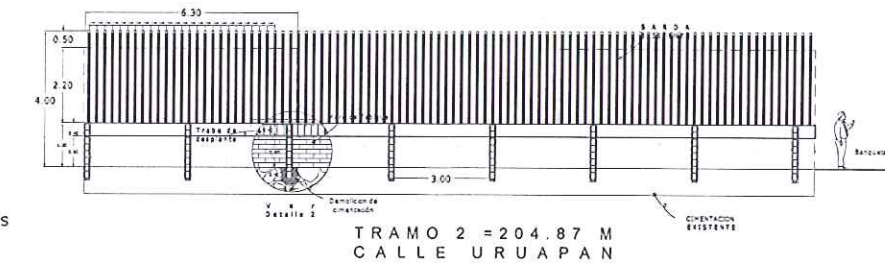



68 PZAS

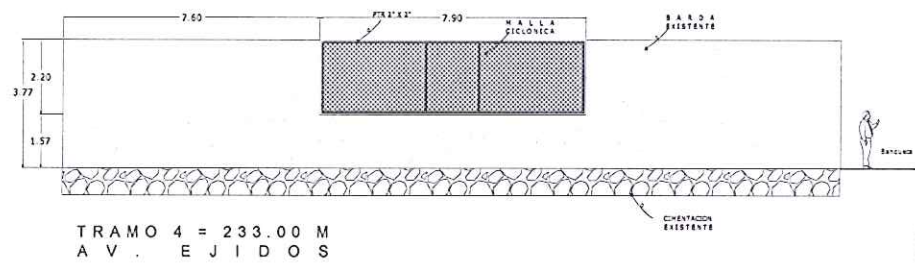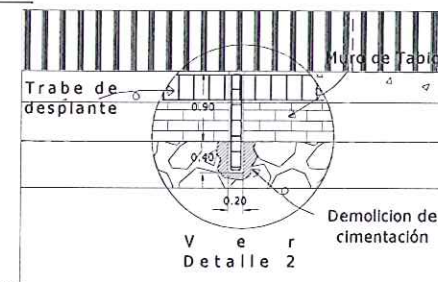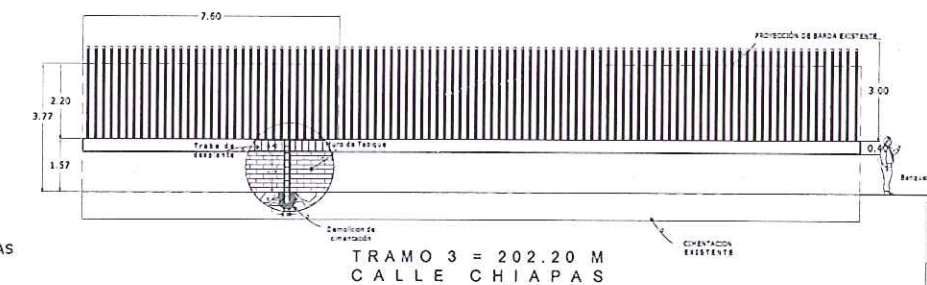


78 PZAS

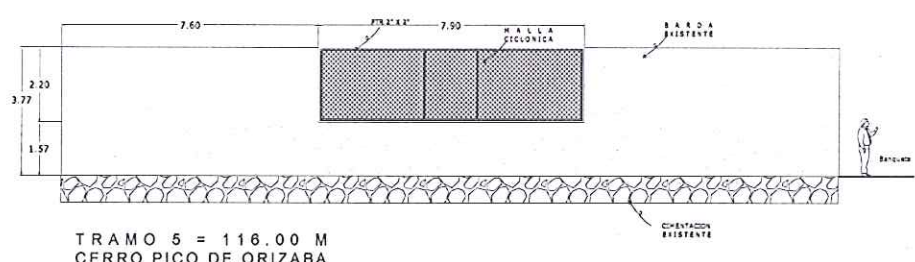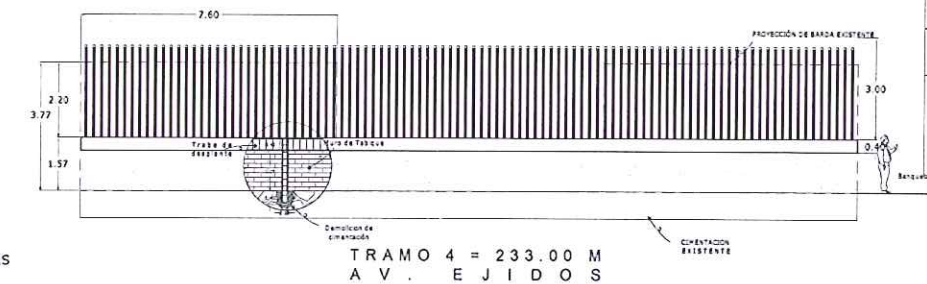

40 PZAS

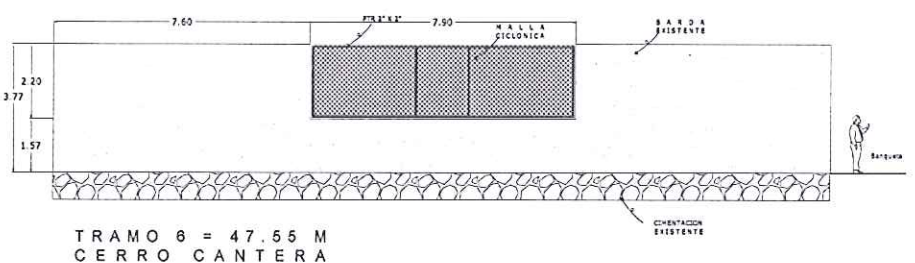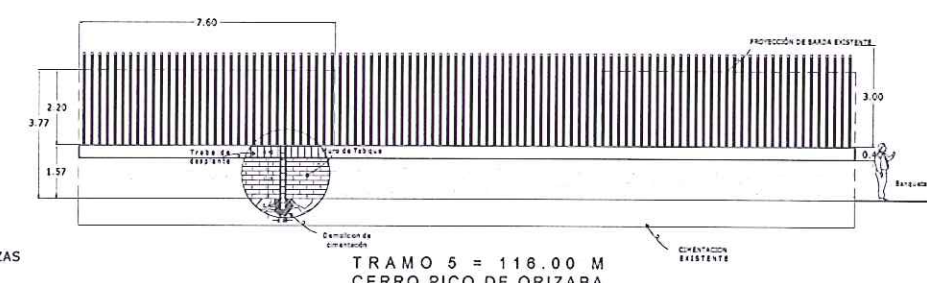

17 PZAS

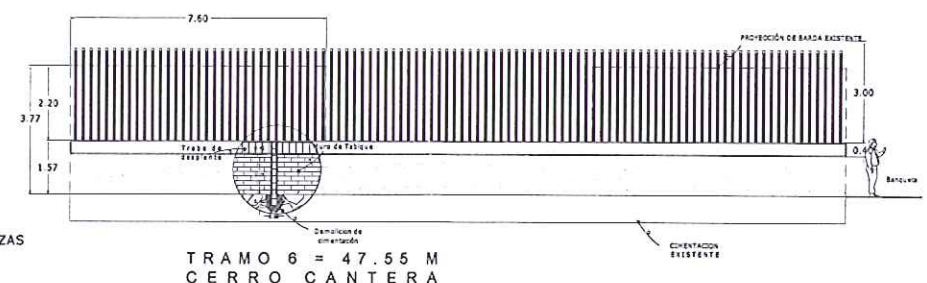

SIMBOLOGÍA

LIC. AURORA DENISSE UGALDE ALEGRÍA PRESIDENTA MUNICIPAL CONSTITUCIONAL			
MTRO. SERGIO ARTURO CAMARA FRANCO DIRECTOR GENERAL DE OBRAS PÚBLICAS			
PROYECTO	RECURSO ESTATAL PROGRAMA DE ACCIONES PARA EL DESARROLLO (PAD) 2016	FECHA	2016
FECHA	AGOSTO 2016	PLANOS	12
REHABILITACIÓN DEL DEPORTIVO CARACOLES		CLAVE BAR-02	
REHABILITACIÓN BANDA PERIMETRAL		ADOTACIONES EN METROS	
CALLE CHIAPAS EN, COL. CONSTITUCIÓN DE 1917, TLALNEPANTLA DE BAZ, EDO. DE MEX.		ESCALA 1:100	
ARQUITECTO Y REVISOR ARQ. RENATO GONZALEZ HERNANDEZ JEFE DE DEPARTAMENTO DE ESTUDIOS Y PROYECTOS		CALCULO ING. JUAN MANUEL DIAZ GUZMAN INGENIERO ESPECIALISTA	
REVISOR ARQ. FRANCISCO JIMENEZ ANGELES COORDINADOR DE LA UNIDAD DE EDIFICACION		PROYECTO DEPTO. DE ESTUDIOS Y PROYECTOS	
H. AYUNTAMIENTO CONSTITUCIONAL DE TLALNEPANTLA DE BAZ 2016-2018		TDB TLALNEPANTLA DE BAZ	

A anclaje de placa
DETALLE CONSTRUCTIVO 1:10


Proyección de
poste recto
circular de 4"
ced 30 de 7.00
m de altura

Cartabón
placa de $\frac{3}{8}$ "
de 30x30
cm


Ancra roscada de $\frac{3}{4}$ "
ahogada en el colado
del dado.

Dado de concreto para montaje
de poste de luminaria de
0.60X0.60m de base inferior,
1.00m altura, y 0.40x0.40m.
corona resistencia F'c 200
kg/cm², acabado aparente.



C VISTA INFERIOR DE LUMINARIA
DETALLE CONSTRUCTIVO S/E

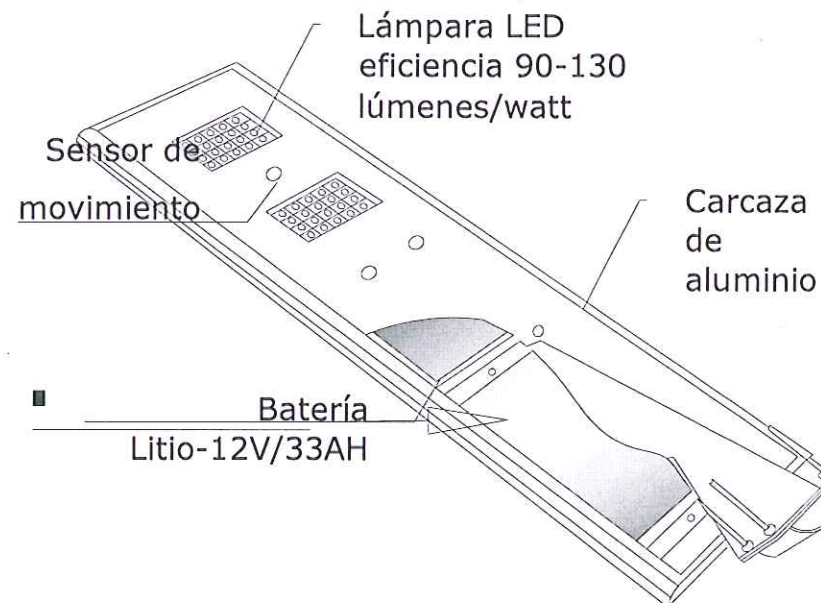

E BASE DE POSTE
DETALLE CONSTRUCTIVO S/E

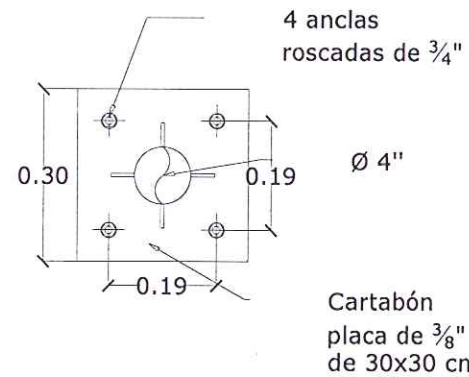

B LUMINARIA INTEGRAL SOLAR
DETALLE CONSTRUCTIVO 1:10
SUNLIGHT MODELO P80L60 O SIMILAR MISMA CALIDAD

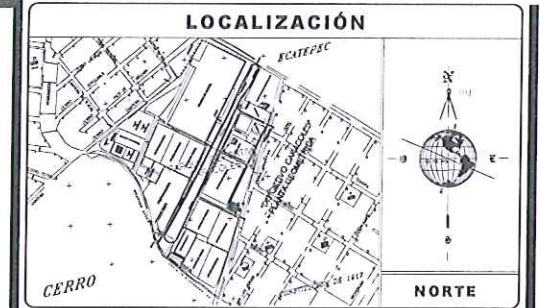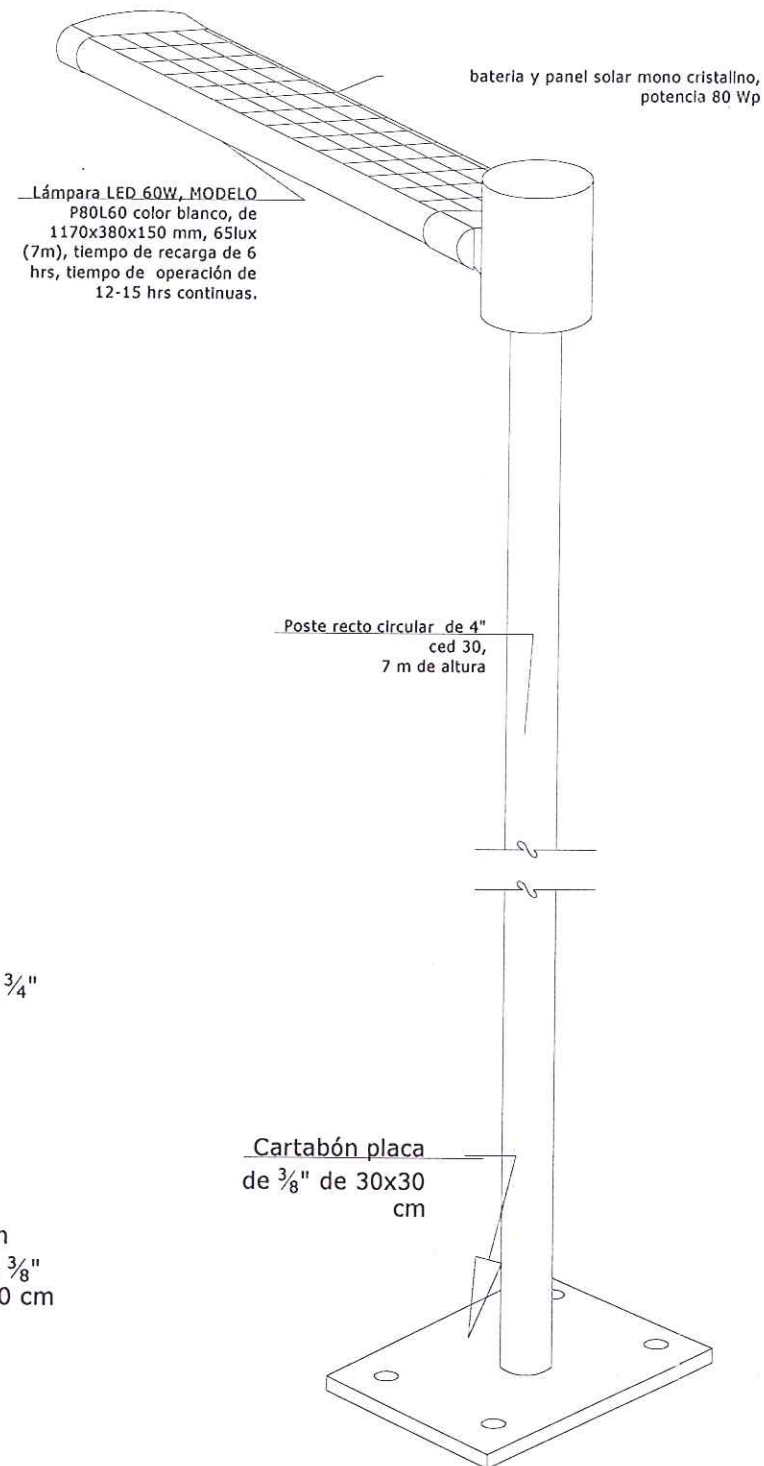

SIMBOLOGÍA

LIC. AURORA DENISSE UGALDE ALEGRIA
PRESIDENTA MUNICIPAL CONSTITUCIONAL

MTRO. SERGIO ARTURO CAMARA FRANCO
DIRECTOR GENERAL DE OBRAS PUBLICAS

ARQ. JOSE AGUILAR ANAYA
SUBDIRECTOR DE PLANEACION Y ORDENAMIENTO

ING. ISRAEL DOMISQUEZ ZAVALA
SUBDIRECTOR DE CONSTRUCCION

PROYECTO RECUBRIMIENTO ESTADAL
PROGRAMA DE ACCIONES PARA EL
DESARROLLO (PAD) 2016

FECHA 2016

CLAVE LUM-01

PLANO LUMINARIAS

ADJUSTACIONES EN METROS

UBICACION CALLE CHIAPAS S/N, COL. CONSTITUCION DE 1917,
TLALNEPANTLA DE BAZ, EDO. DE MEX.

FECHA AGOSTO 2016


APROBADO POR ARQ. RENATO GONZALEZ HERNANDEZ
JEFE DE DEPARTAMENTO DE ESTUDIOS Y PROYECTOS

REVISADO ARQ. FRANCISCO JIMENEZ ANGELES
COORDINADOR DE LA UNIDAD DE EDUCACION


PROYECTO DEPTO. DE ESTUDIOS Y PROYECTOS

H. AYUNTAMIENTO CONSTITUCIONAL DE TLALNEPANTLA DE BAZ 2016-2018

TDB
TLALNEPANTLA DE BAZ

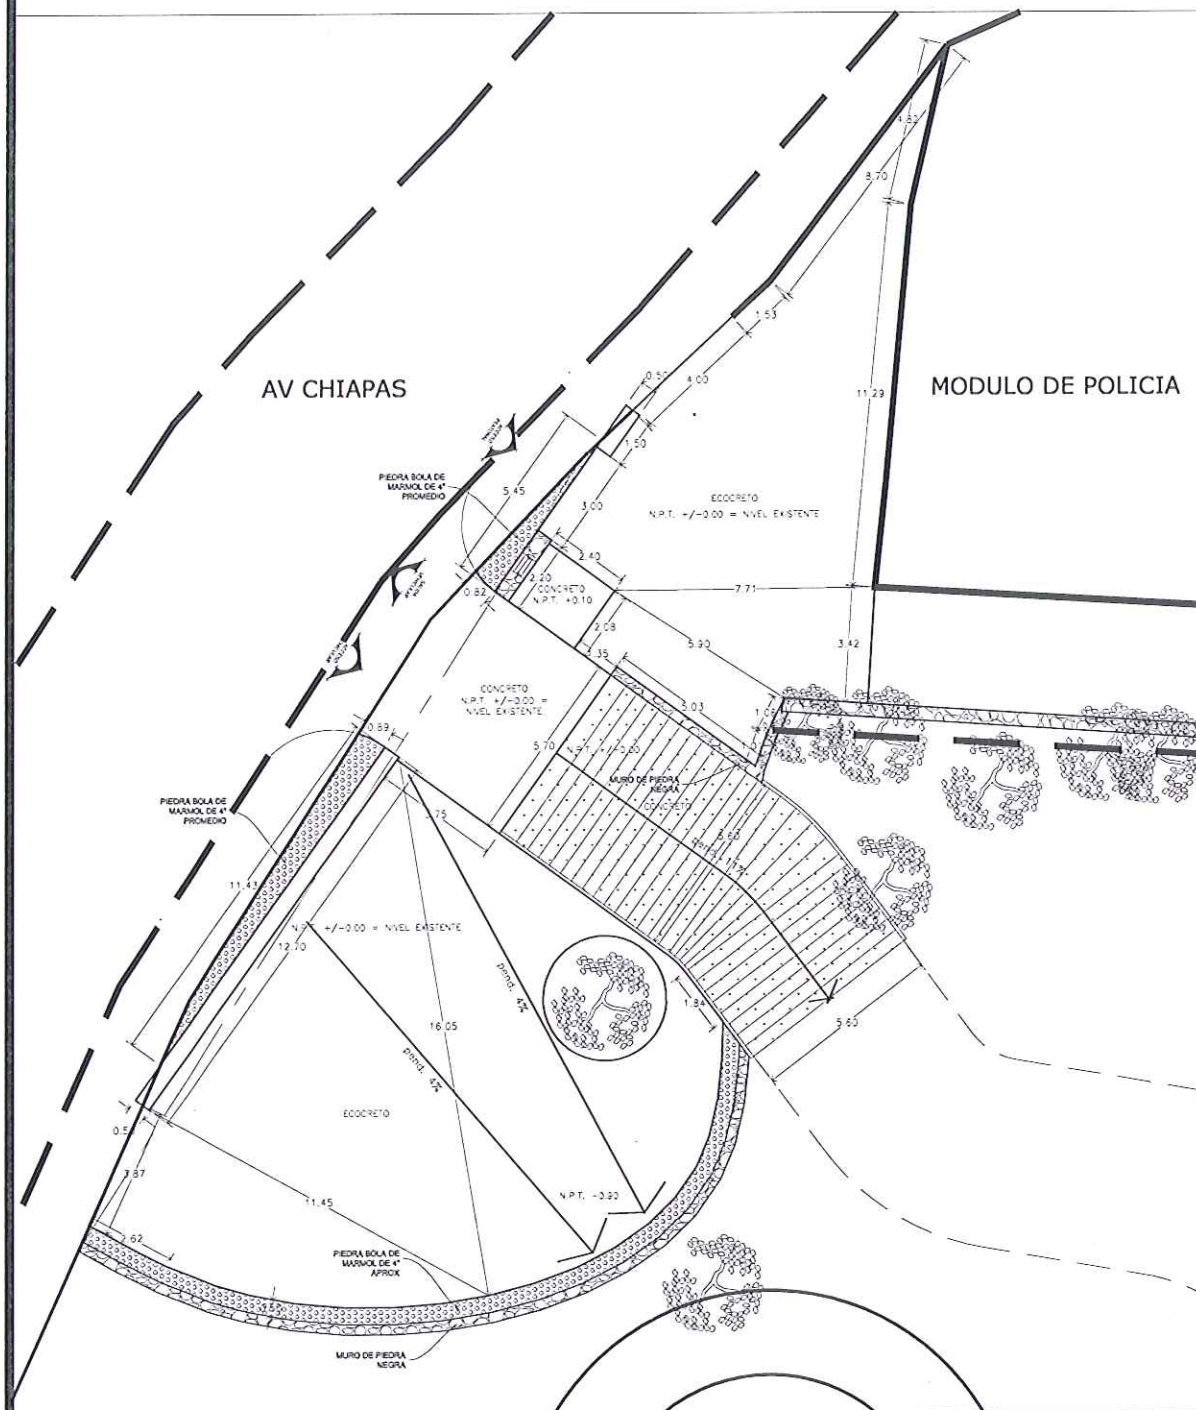

Planta de Pisos
Escala 1:100

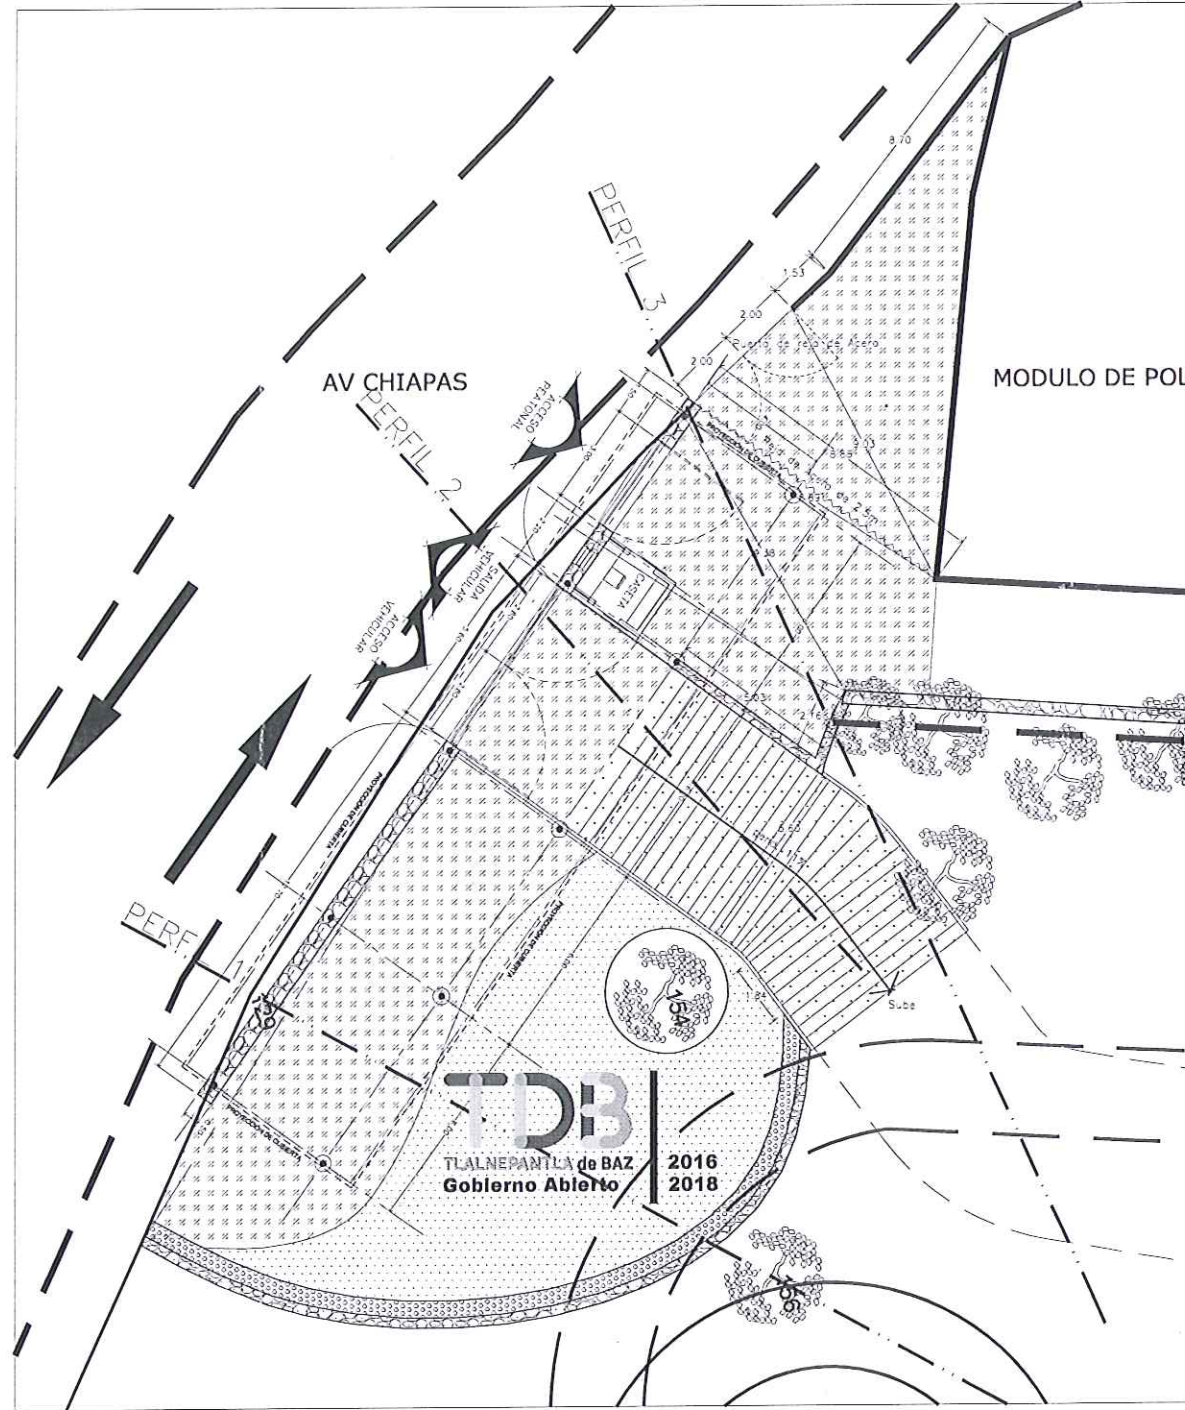

Planta Arquitectónica
Escala 1:100

LOCALIZACIÓN

SIMBOLOGÍA

NB ————— nivel de banqueta
NPT ————— nivel de piso terminado
NJ ————— nivel de Jardín

————— Porcentaje de la pendiente
 ————— Indica cotas ejes
 ————— Indica cambio de piso
 ————— Indica sube a otro nivel

Arboles ————— muro de tabique rojo recocido forrado de laja negra
 rampa ————— reja de acero
 Firme de ecocreto ————— Acceso
 Firme de ecocreto —————

MODIFICACIONES

No	FECHA	AUTORIZÓ	FIRMA
1			
2			
3			

C. AURORA DENISSE UGALDE ALEGRIA
PRESIDENTE MUNICIPAL

MTRO. SERGIO ARTURO CAMARA FRANCO
DIRECTOR GENERAL DE DEMARCACIONES

ARG. JOSÉ AGUILAR ANAYA
SUBDIRECTOR DE PLANEACIÓN Y CONTRATACIÓN

ING. ISRAEL DOMÍNGUEZ ZAVALA
SUBDIRECTOR DE CONSTRUCCIÓN

PROGRAMA: RECURSO ESTATAL PROGRAMA DE ACCIONES PARA EL DESARROLLO (PAD) 2016

POA: 2016

PLANOS: 14

CLAVE: **PLA - 01**

PROYECTO: **REHABILITACIÓN DEL DEPORTIVO CARACOLES**

PLANO: **ACCESO PRINCIPAL PLANTA ARQUITECTÓNICA Y TRAZO**

ADAPTACIONES EN METROS: 1:100

FECHA: AGOSTO 2016

ELABORADO Y REVISADO: **ARG. RENATO GONZÁLEZ HERNÁNDEZ**
JEFE DE DEPARTAMENTO DE ESTUDIOS Y PROYECTOS




CALCULO: **ING. JUAN MANUEL DÍAZ GUZMÁN**
INGENIERO EN ESTRUCTURAS

REVISOR: **ARG. FRANCISCO JIMÉNEZ ÁNGEL**
COORDINADOR DE LA UNIDAD DE ESPERANZA

PROYECTO: DEPTO. DE ESTUDIOS Y PROYECTOS

H. AYUNTAMIENTO CONSTITUCIONAL DE TLALNEPANTLA DE BAZ 2016-2018

TDB
TLALNEPANTLA de BAZ

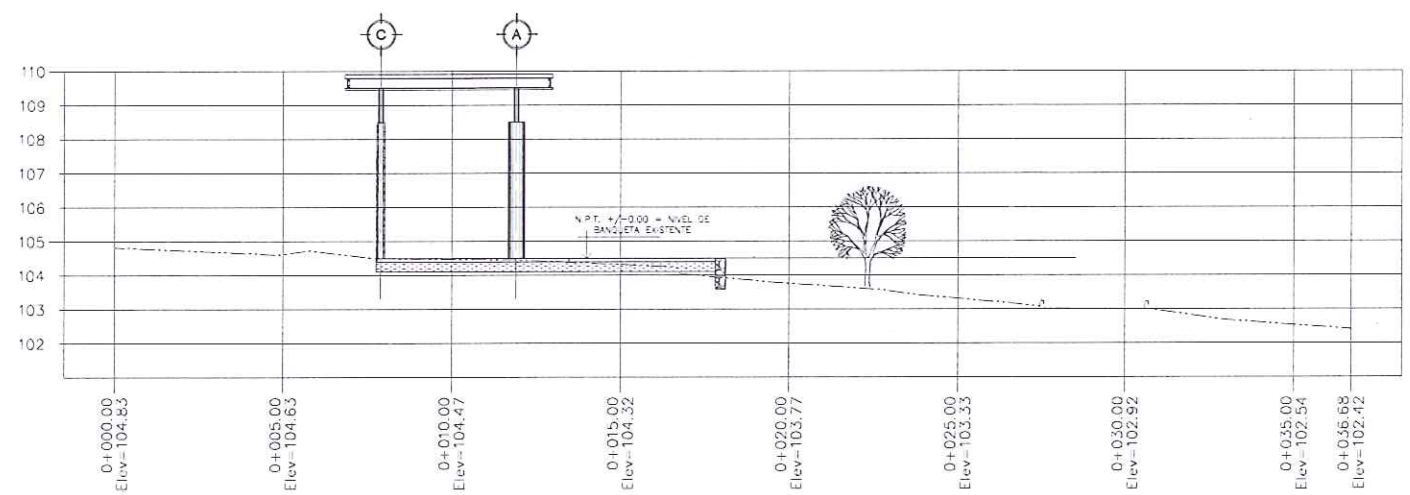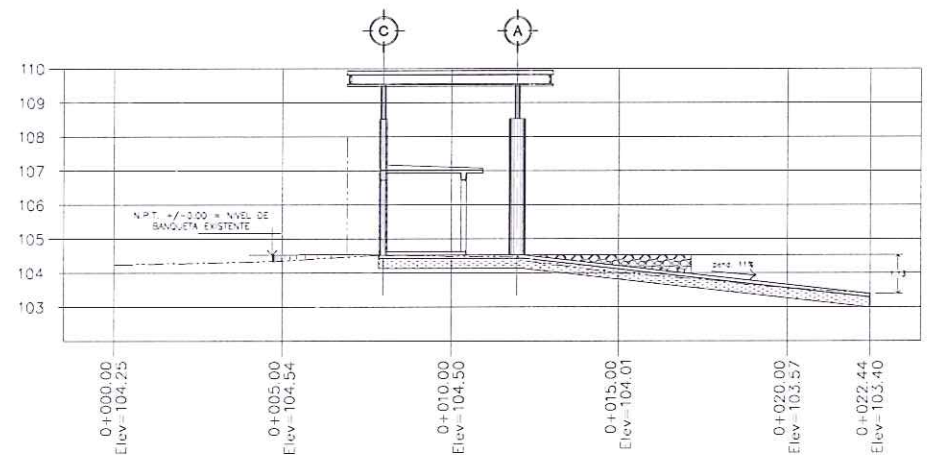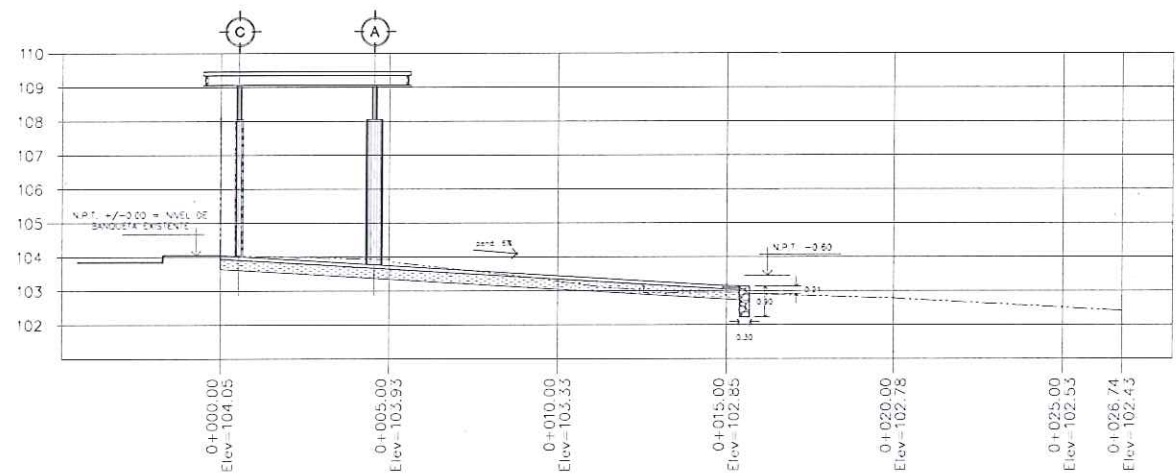

SIMBOLOGÍA

NB	_____	nivel de banqueta
NPT	_____	nivel de piso terminado
NJ	_____	nivel de Jardín
-----	por 1%	Porcentaje de la pendiente
⊙	_____	Indica cotas ejes
▬	_____	Indica cambio de piso
SUBE	→	Indica sube a otro nivel
Arboles	_____	muro de tabique rojo recocido forrado de laja negra
rampa	_____	reja de acero
Firme de ecocreto	_____	Acceso
Firme de ecocreto	_____	

MODIFICACIONES

No	FECHA	AUTORIZÓ	FIRMA
1			
2			
3			

C. AURORA DENISSE UGALDE ALEGRÍA
PRESIDENTE MUNICIPAL

MYRO, SERGIO ARTURO CAMARA FRANCO
DIRECTOR GENERAL DE OBRAS PÚBLICAS

ARO. JOSÉ AGUILAR ANAYA **ING. ISRAEL DOMÍNGUEZ ZAVALA**
SUBDIRECTOR DE PLANEACIÓN Y CONTRATACIÓN SUBDIRECTOR DE CONSTRUCCIÓN

PROGRAMA RECURSO ESTATAL **FECHA** 2016 **PLANO** 15

OBJETO REHABILITACIÓN DEL DEPORTIVO CARACOLES **CLAVE** PLA - 02

PLANO ACCESO PRINCIPAL **PROYECCIONES EN METROS**

UBICACIÓN CALLE CHIAPAS S/N, COL. CONSTITUCIÓN DE 1917, TLALNEPANTLA DE BAZ, EDO. DE MEX. **ESCALA** 1:100


FECHA AGOSTO 2018

APROBADO Y REVISADO **ARQ. RENATO GONZÁLEZ HERNÁNDEZ** **ING. JUAN MANUEL DÍAZ OLIVERA**
JEFE DE DEPARTAMENTO DE ESTUDIOS Y PROYECTOS INGENIERO EN ESTRUCTURAS


REVISADO **ARO. FRANCISCO JUVENTEZ ANGELES** **PROYECTO** DEPTO. DE ESTUDIOS Y PROYECTOS
COORDINADOR DE LA UNIDAD DE EJECUCIÓN

H. AYUNTAMIENTO CONSTITUCIONAL DE TLALNEPANTLA DE BAZ 2016-2018

TDB
TLALNEPANTLA DE BAZ

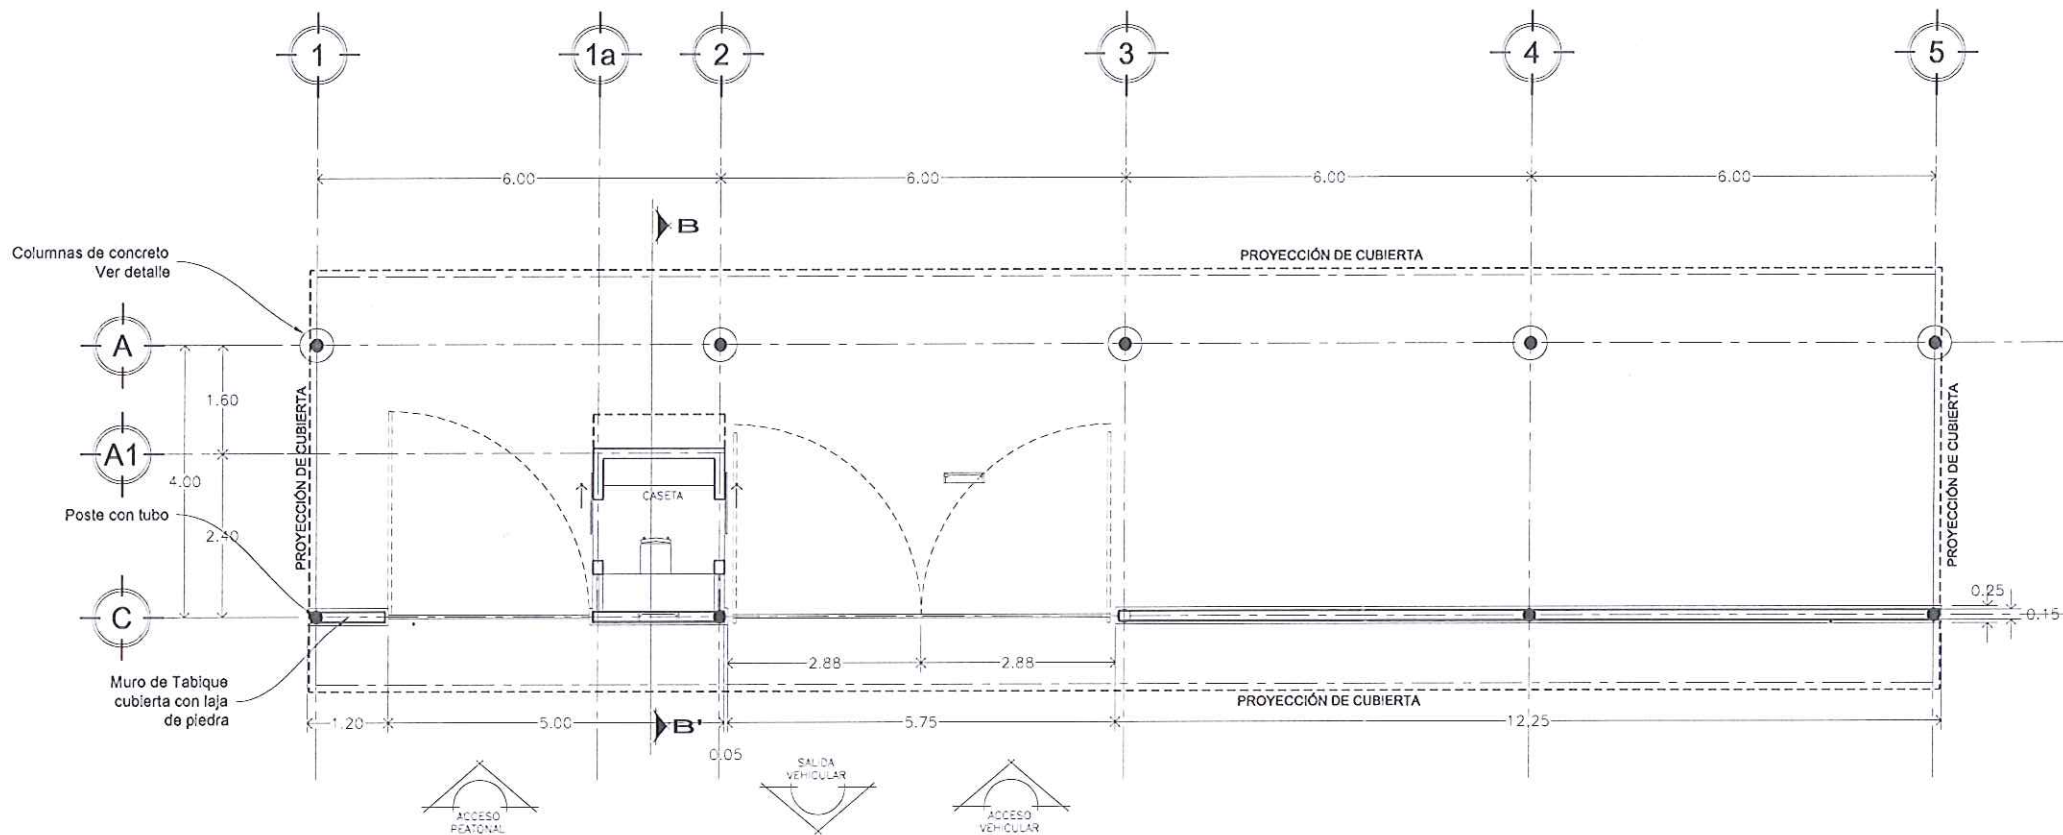

PÓRTICO DE ACCESO
PLANTA ARQUITECTÓNICA
Escala 1:50

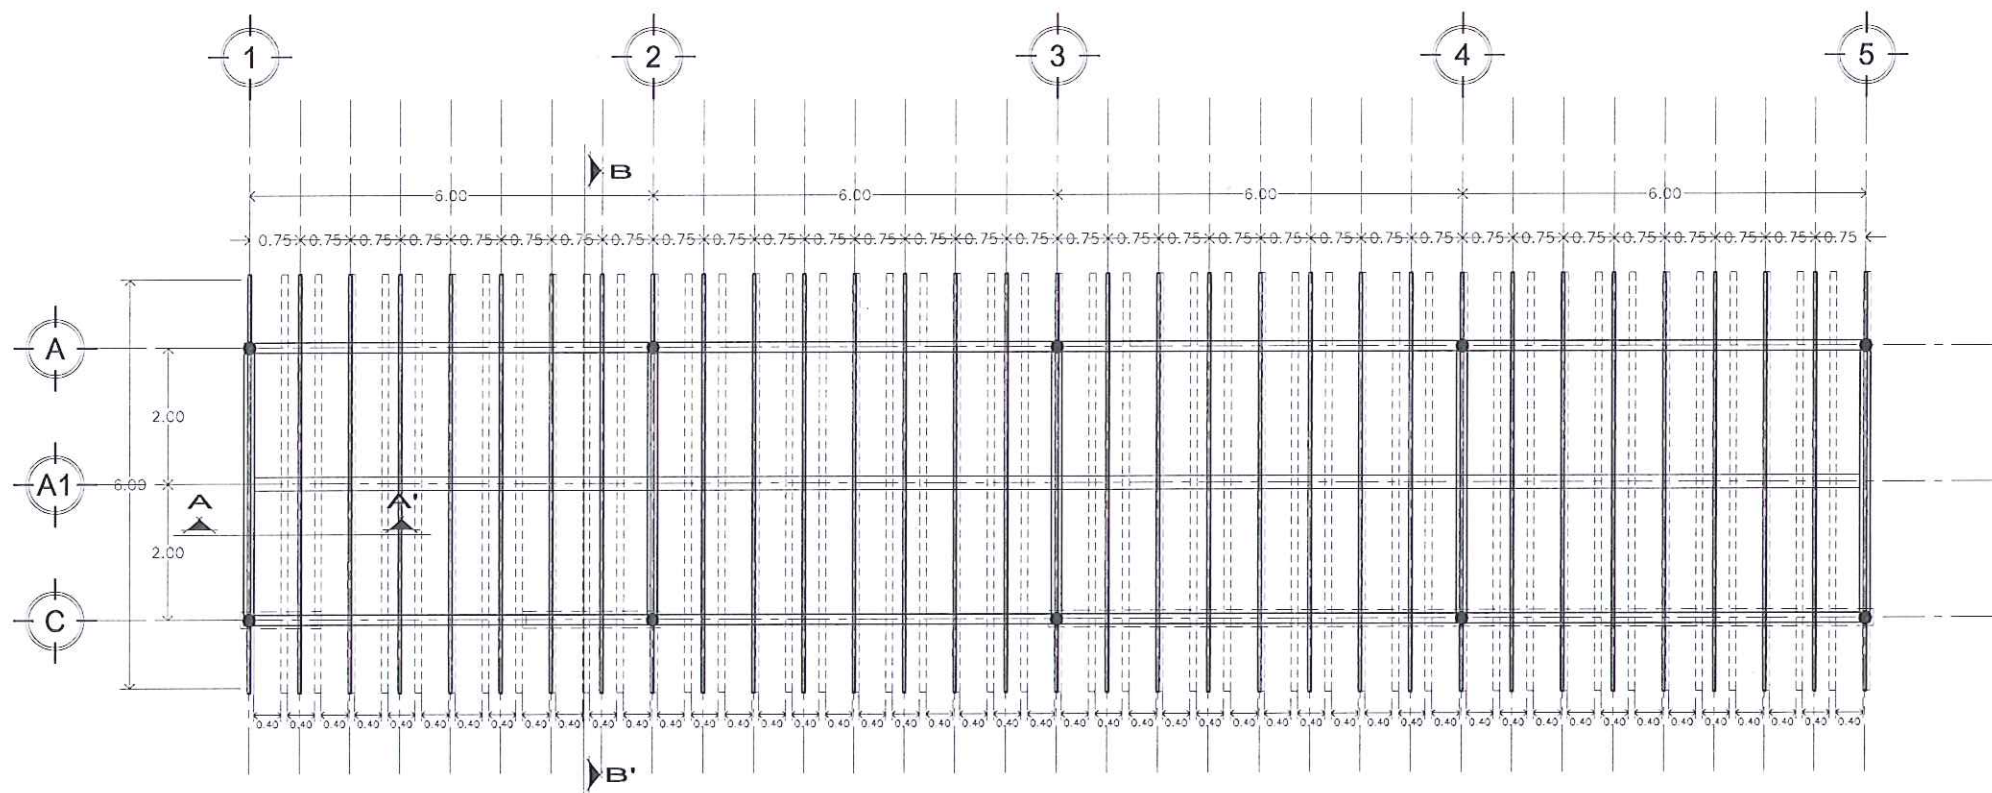


PÓRTICO DE ACCESO
PLANTA DE CUBIERTA
Escala 1:50



SIMBOLOGÍA

- NB _____ nivel de banqueta
NPT _____ nivel de piso terminado
NJ _____ nivel de Jardín
- por. — Porcentaje de la pendiente
- A — Indica cotas ejes
- Indica cambio de piso
- SUBE —> Indica sube a otro nivel

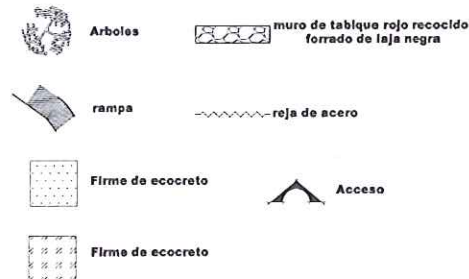

MODIFICACIONES

No	FECHA	AUTORIZÓ	FIRMA
1			
2			
3			

C. AURORA DENISSE UGALDE ALEGRIA
PRESIDENTE MUNICIPAL

MTRO. SERGIO ARTURO CAMARA FRANCO
DIRECTOR GENERAL DE OBRAS PUBLICAS

ARO. JOSÉ AGUILAR ANAYA
SUBDIRECTOR DE PLANEACIÓN Y CONTRATACIÓN

INO. ISRAEL DOMÍNGUEZ ZAVALA
SUBDIRECTOR DE CONTRATACIÓN

PROGRAMA RECURSO ESTATAL
PROGRAMA DE ACCIONES PARA EL
DESARROLLO (PADE) 2016

REHABILITACIÓN DEL DEPORTIVO
CARACOLE

ACCESO PRINCIPAL - PORTICO DE ACCESO
PLANTA ARQUITECTÓNICA Y DE CUBIERTA

UBICACIÓN CALLE CHIAPAS S/N, COL. CONSTITUCIÓN DE 1917,
TLALNEPANTLA DE BAZ, EDO. DE MEX.

FECHA AGOSTO 2016


MAQUETADO Y REVISIÓN ARO. RENATO DOMÍNGUEZ HERNÁNDEZ
JEFE DE DISEÑO Y DIBUJO DE ESTUDIOS Y PROYECTOS

REVISOR ARO. FRANCISCO JAVIER ANGELES
COORDINADOR DE LA UNIDAD DE EDUCACIÓN


PROYECTO DEPTO. DE ESTUDIOS Y PROYECTOS

H. AYUNTAMIENTO
CONSTITUCIONAL DE
TLALNEPANTLA DE
BAZ 2016-2018

TDB
TLALNEPANTLA DE BAZ

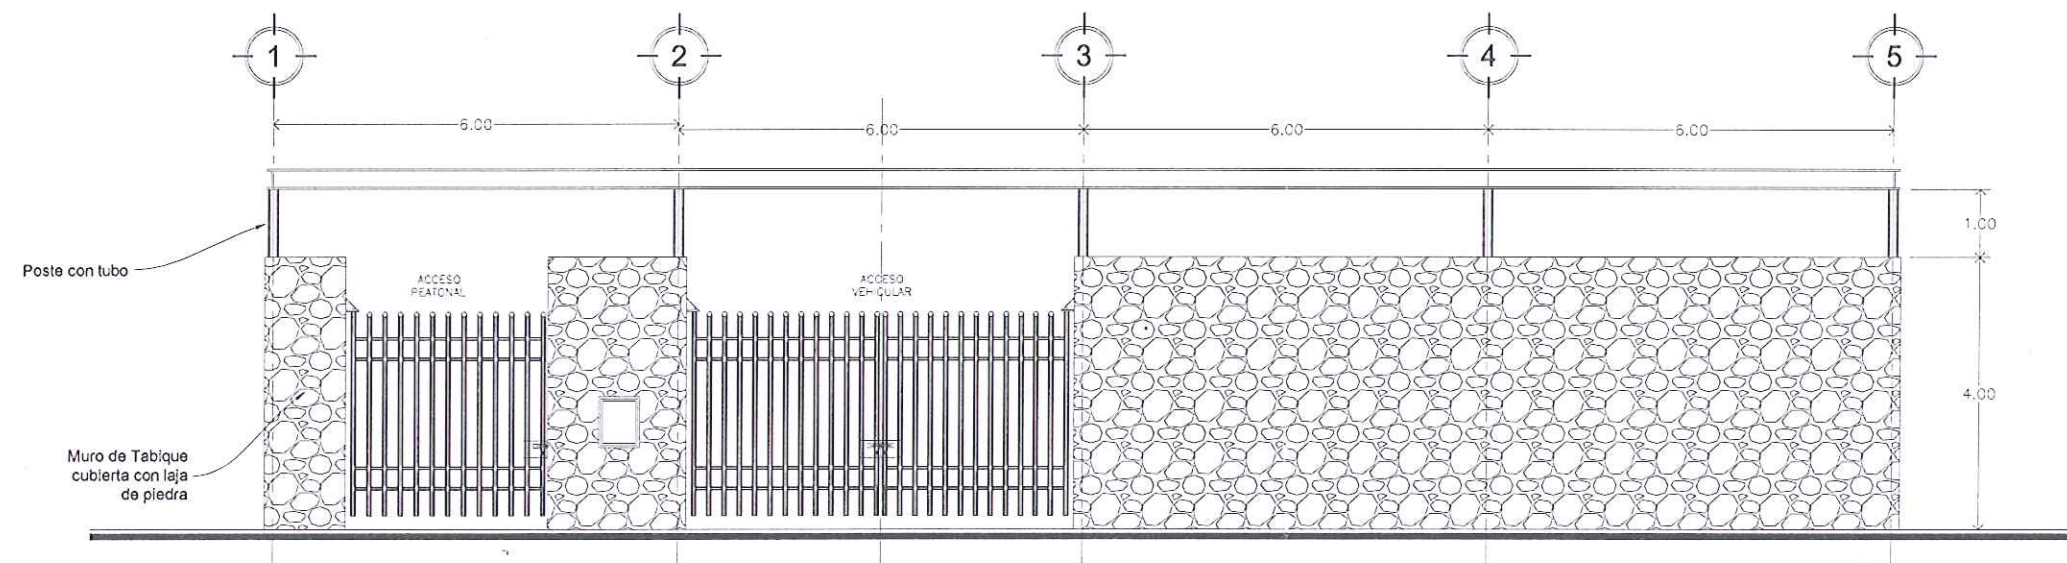

PÓRTICO DE ACCESO
FACHADA VISTA DESDE AVENIDA
Escala 1:50

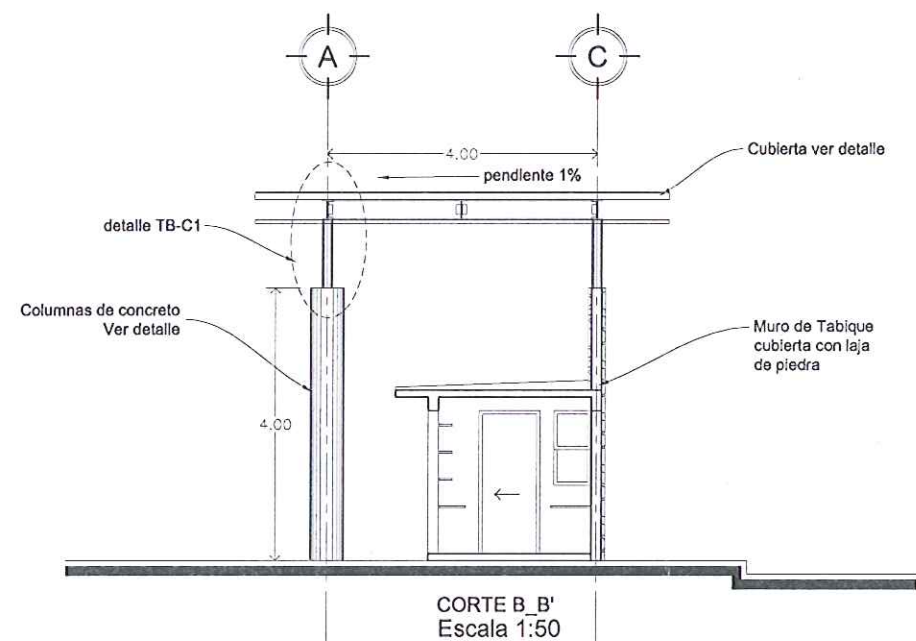

CORTE B-B'
Escala 1:50



SIMBOLOGÍA

NB	_____	nivel de banqueta
NPT	_____	nivel de piso terminado
NJ	_____	nivel de Jardín
— 5% —	Porcentaje de la pendiente	
⊙	Indica cotas ejes	
▬	Indica cambio de piso	
SUBE	→	Indica sube a otro nivel
Arboles	_____	muro de tabique rojo recocido forrado de laja negra
rampa	_____	reja de acero
Firme de ecocreto	_____	Acceso
Firme de ecocreto	_____	

MODIFICACIONES

No	FECHA	AUTORIZÓ	FIRMA
1			
2			
3			

C. AURORA DENISSE UGALDE ALEGRIA
PRESIDENTE MUNICIPAL

MTRO. SERGIO ARTURO CAMARA FRANCO
DIRECTOR GENERAL DE OBRAS PUBLICAS

ARQ. JOSÉ AGUILAR ANAYA INO. ISRAEL DOMÍNGUEZ ZAVALA
SUBDIRECTOR DE PLANEACIÓN Y CONTRATACIÓN SUBDIRECTOR DE CONSTRUCCIÓN

PROGRAMA: RECURSO ESTATAL PROGRAMA DE ACCIONES PARA EL DESARROLLO (PADE) 2016 PLAN NO. 17

REHABILITACIÓN DEL DEPORTIVO CARACOLES CLAVER: PLA - 04

ACCESO PRINCIPAL - PÓRTICO DE ACCESO FACHADA Y CORTE NOTACIONES EN METROS

ESCALA: 1:50

FECHA: AGOSTO 2016

ARQ. RENATO GONZÁLEZ HERNÁNDEZ INO. JUAN MANUEL DÍAZ OLIVERÁN
JEFE DE SECCIÓN DE ESTUDIOS Y PROYECTOS INGENIERO EN ARQUITECTURA

ARQ. FRANCISCO JIMÉNEZ ÁNGELES DEPTO. DE ESTUDIOS Y PROYECTOS


EDUCACIÓN DE LA UNIDAD DE EDUCACIÓN

H. AYUNTAMIENTO CONSTITUCIONAL DE TLALNEPANTLA DE BAZ 2016-2018




TLALNEPANTLA de BAZ

TLALNEPANTLA de BAZ

TLALNEPANTLA de BAZ

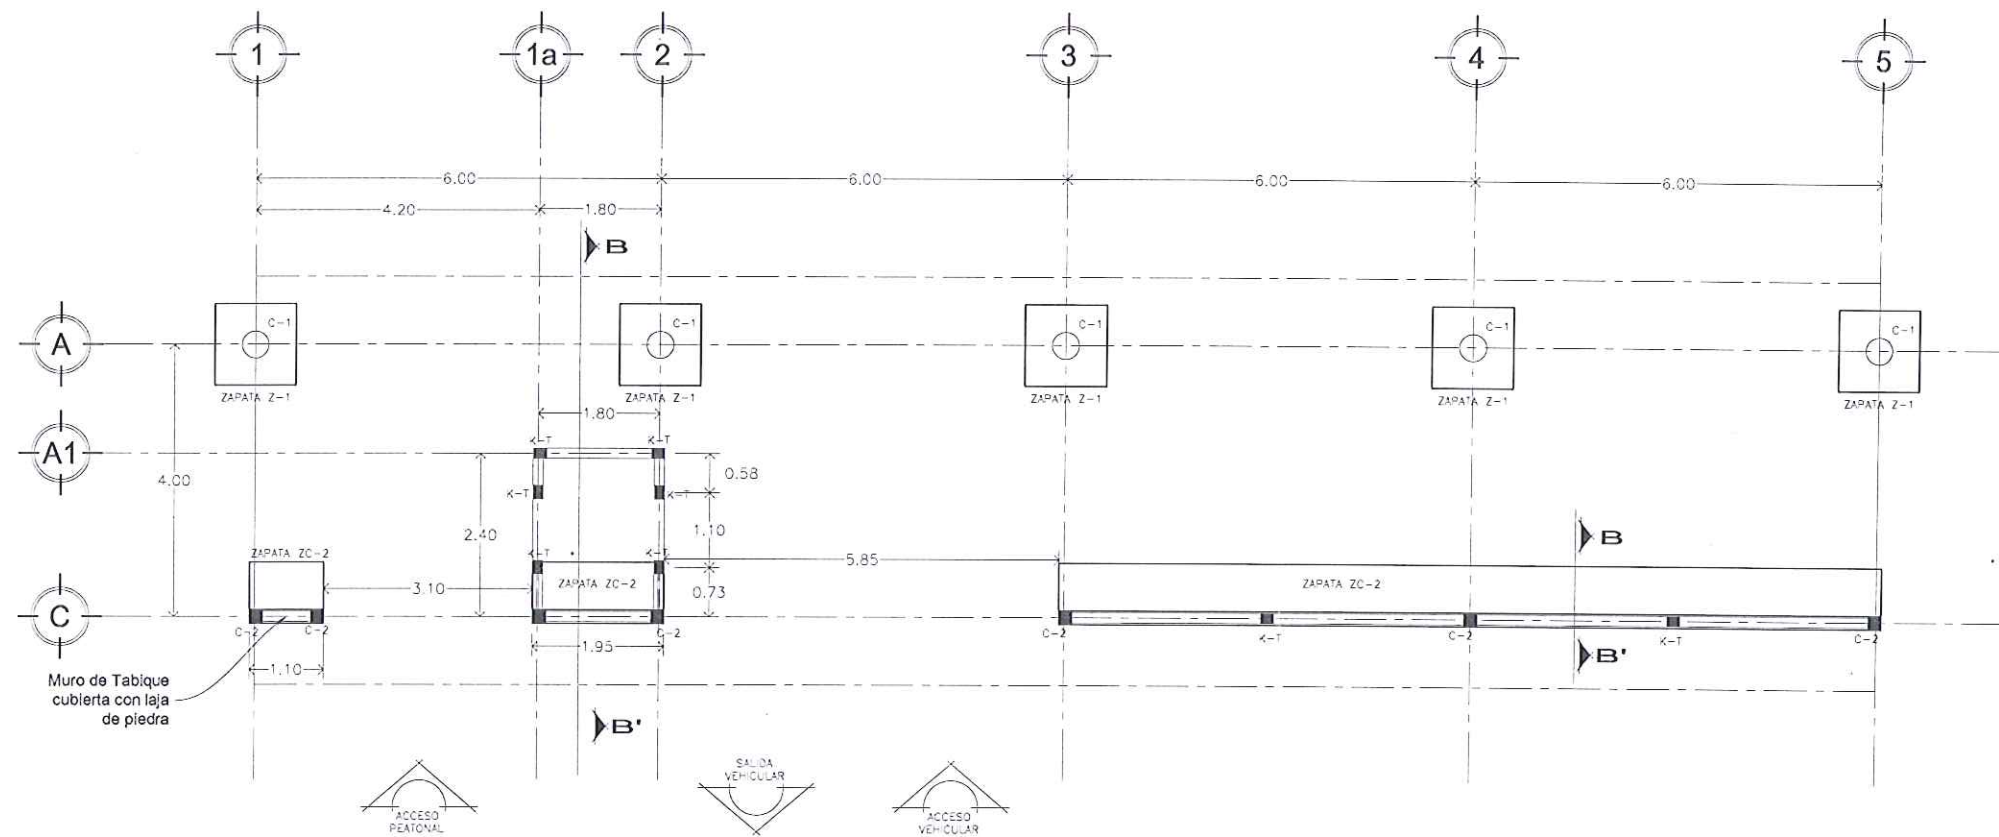

PÓRTICO DE ACCESO
PLANTA DE CIMENTACIÓN
Escala 1:50

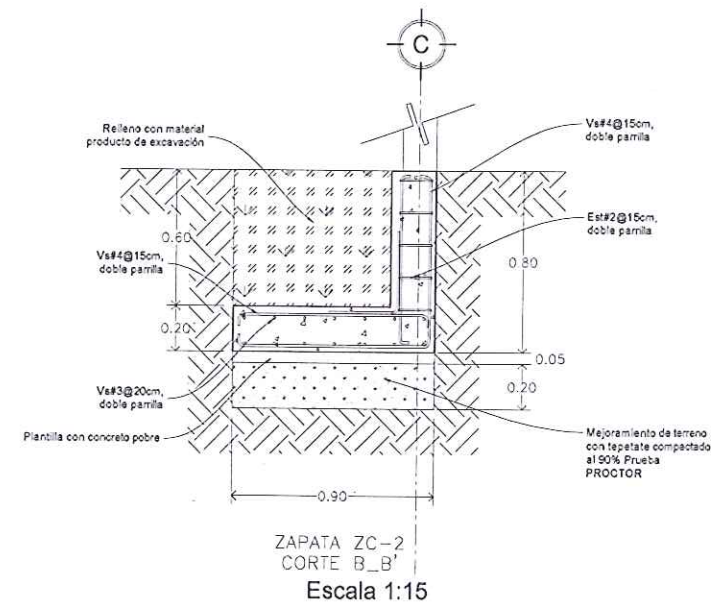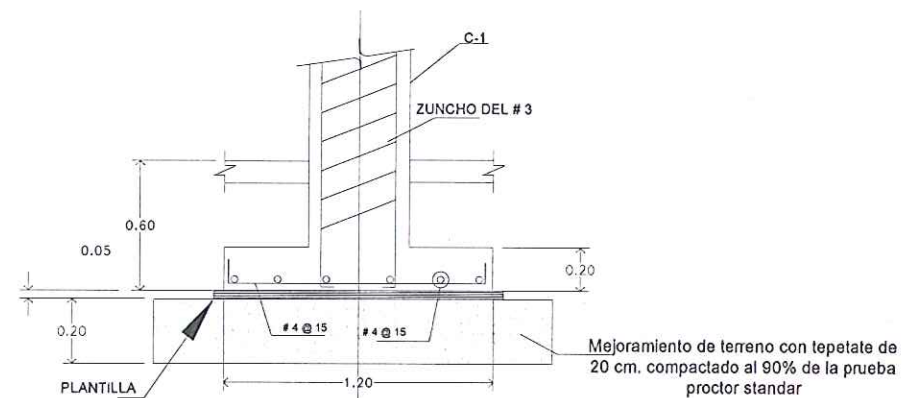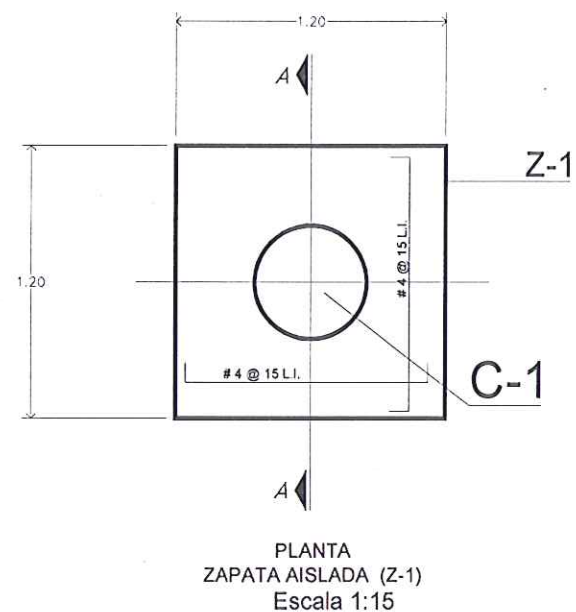

SIMBOLOGÍA

MODIFICACIONES

No	FECHA	AUTORIZÓ	FIRMA
1			
2			
3			

C. AURORA DENISSE UGALDE ALEGRIA
PRESIDENTE MUNICIPAL

MTRO. SERGIO ARTURO CAMARA FRANCO
DIRECTOR GENERAL DE OBRAS PUBLICAS

ARG. JOSÉ AGUILAR ANAYA
DIRECCIÓN DE PLANEACIÓN Y CONTRATACIÓN

ING. ISRAEL DOMÍNGUEZ ZAVALA
SUBDIRECCIÓN DE CONTRATACIÓN

PROGRAMA RECURESO ESTATAL
PROGRAMA DE ACCIONES PARA EL DESARROLLO (PADE) 2016

REHABILITACIÓN DEL DEPORTIVO CARACOLE

ACCESO PRINCIPAL - PORTICO DE ACCESO PLANTA DE CIMENTACIÓN Y DETALLES

CALLE CHIAPAS SM, COL. CONSTITUCIÓN DE 1917, TIALNEPANTLA DE BAZ, EDO. DE MEX.

AGOSTO 2018

ARG. RENATO GONZÁLEZ HERNÁNDEZ
JEFE DE DEPARTAMENTO DE ESTUDIOS Y PROYECTOS


ING. JUAN MANUEL OJAZ GUZMÁN
INGENIERO ESTRUCTURALISTA

ARG. FRANCISCO JIMÉNEZ ÁNGELES
COORDINADOR DE LA UNIDAD DE EDIFICACIÓN


DEPTO. DE ESTUDIOS Y PROYECTOS

H. AYUNTAMIENTO CONSTITUCIONAL DE TIALNEPANTLA DE BAZ 2016-2018

TDB TIALNEPANTLA DE BAZ

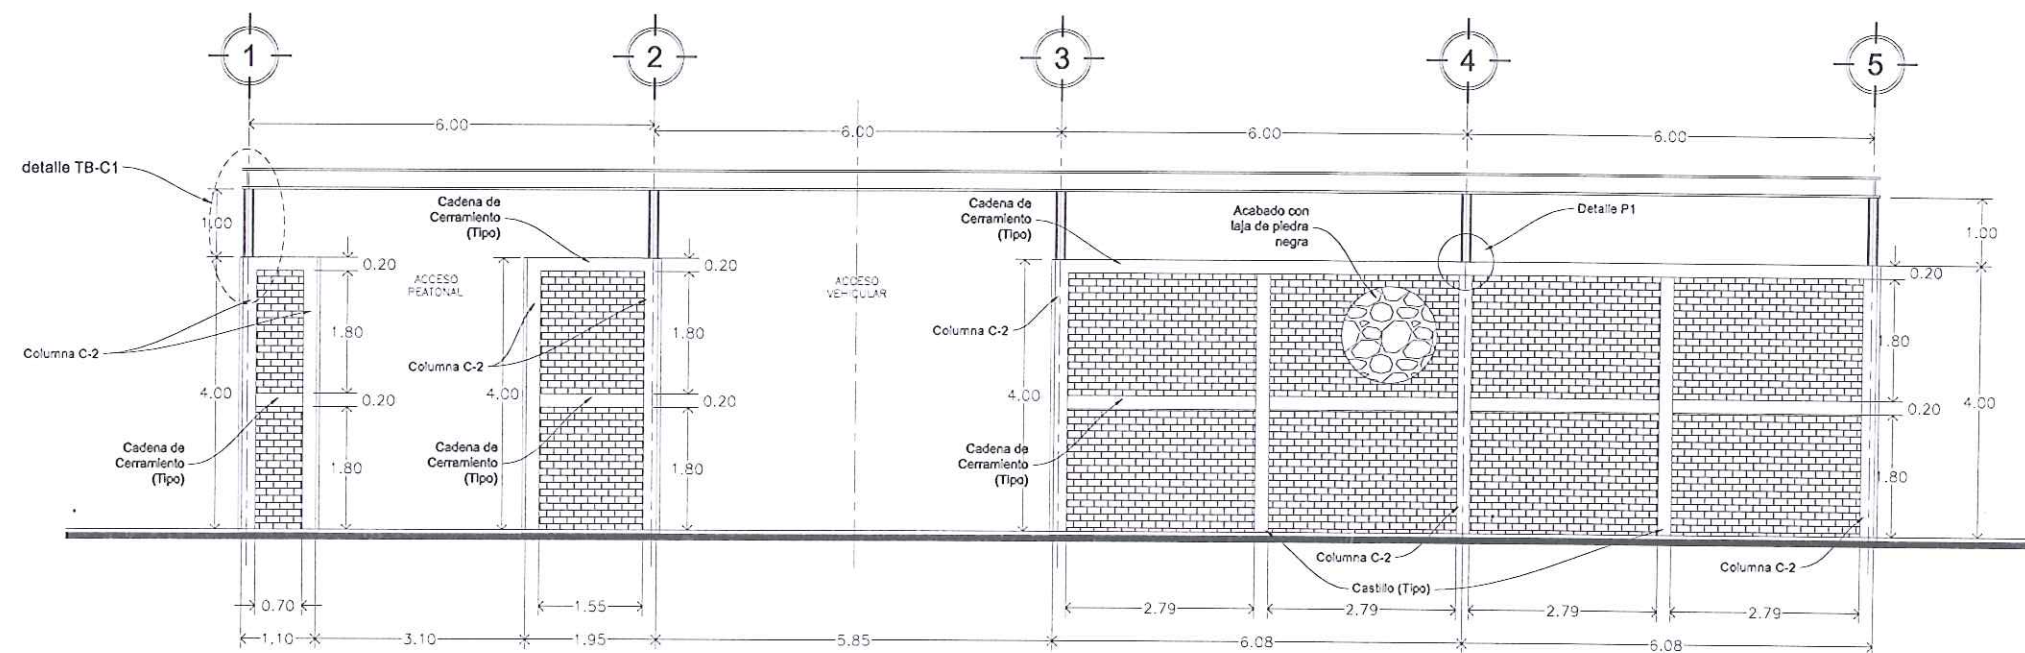


PÓRTICO DE ACCESO
FACHADA VISTA DESDE AVENIDA
Escala 1:50

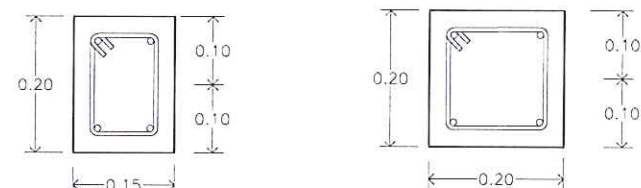


Cadena de cerramiento (C-C)
y castillos (K-T)
4Vs de 3/8"
Est de alambrión @20cm
Escala 1:5

Columna C-2
4 Vs del # 4
Est del # 3 @20cm
Escala 1:5

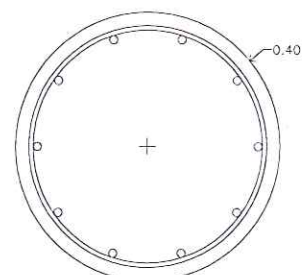


10 VARS DEL # 4
ZUNCHOS DEL # 3
CON PASO DE
20 CMS.
COLUMNA C-1

Sin Esc

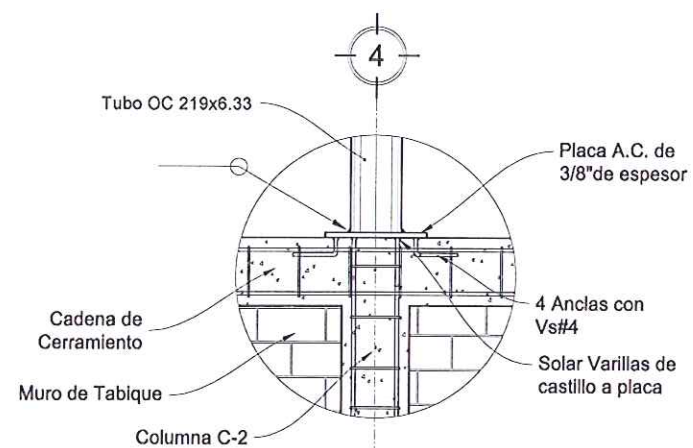

Detalle P1
Escala 1:10

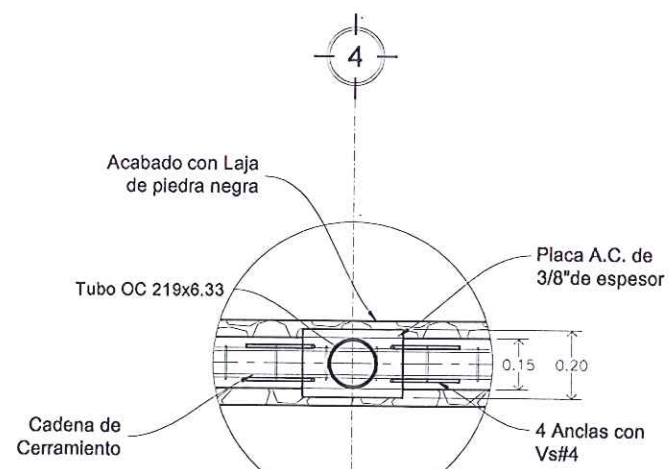

Detalle P1
Escala 1:10



SIMBOLOGÍA

MODIFICACIONES

No	FECHA	AUTORIZÓ	FIRMA
1			
2			
3			

C. AURORA DENISSE UGALDE ALEGRIA
PRESIDENTE MUNICIPAL

MTRO. SERGIO ARTURO CAMARA FRANCO
DIRECTOR GENERAL DE OBRAS PUBLICAS

ARG. JOSE AGUILAR ANAYA
SUBDIRECTOR DE PLANEACION Y COORDINACION

ING. ISRAEL DOMINGUEZ ZAVALA
SUBDIRECTOR DE CONSTRUCCION

PROGRAMA: RECURSO ESTATAL
PROGRAMA DE ACCIONES PARA EL DESARROLLO (PAD) 2016

FECHA: 2016
PLANOS: 19

CLAVE: REHABILITACIÓN DEL DEPORTIVO CARACOLES
PLA - 06

ACCESO PRINCIPAL - PORTICO DE ACCESO ESTRUCTURALES Y DETALLES

UBICACIÓN: CALLE CHIAPAS 8M, COL. CONSTITUCIÓN DE 1917, TLALNEPANTLA DE BAZ, EDO. DE MEX.

FECHA: 11/08
AÑO: 2016

APROBADO Y REVISADO: ARG. RENATO GONZALEZ HERNANDEZ
JEFE DE DEPARTAMENTO DE REPOSICION Y PROYECTOS


ING. JUAN MANUEL DIAZ GUZMAN
INGENIERO ESTRUCTURALISTA

REVISOR: ARG. FRANCISCO JIMENEZ ANGILES
COORDINADOR DE LA UNIDAD DE EDIFICACION

PROYECTO: DEPTO. DE ESTUDIOS Y PROYECTOS


H. AYUNTAMIENTO CONSTITUCIONAL DE TLALNEPANTLA DE BAZ 2016-2018

TDB
TLALNEPANTLA DE BAZ

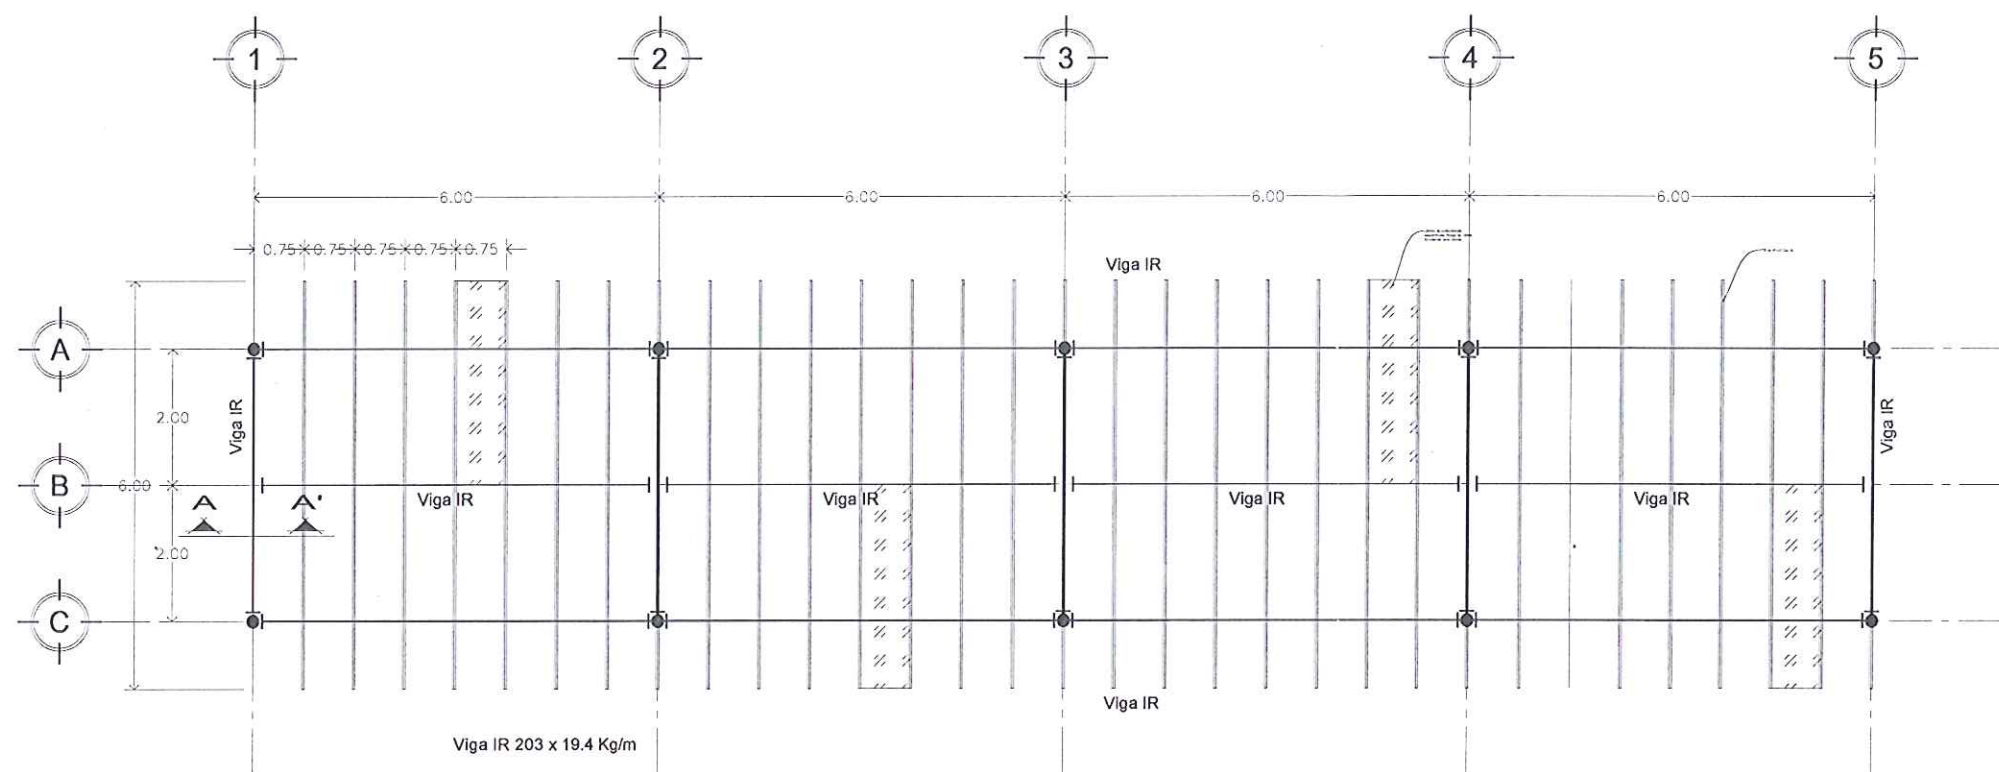


PÓRTICO DE ACCESO
PLANTA DE ESTRUCTURAL DE CUBIERTA

Escala 1:50

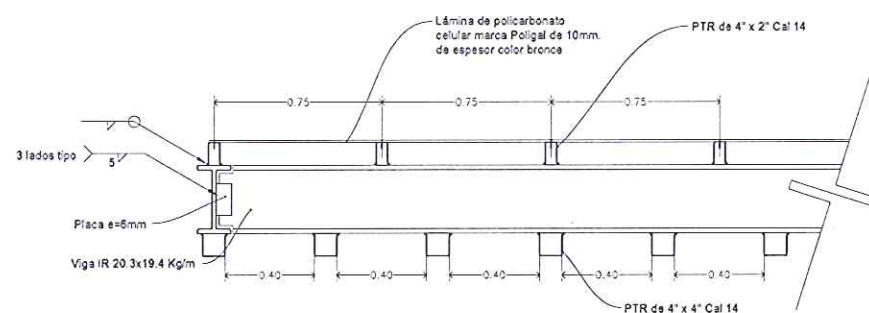

DETALLE DE CUBIERTA
CORTE A_A'
Escala 1:15

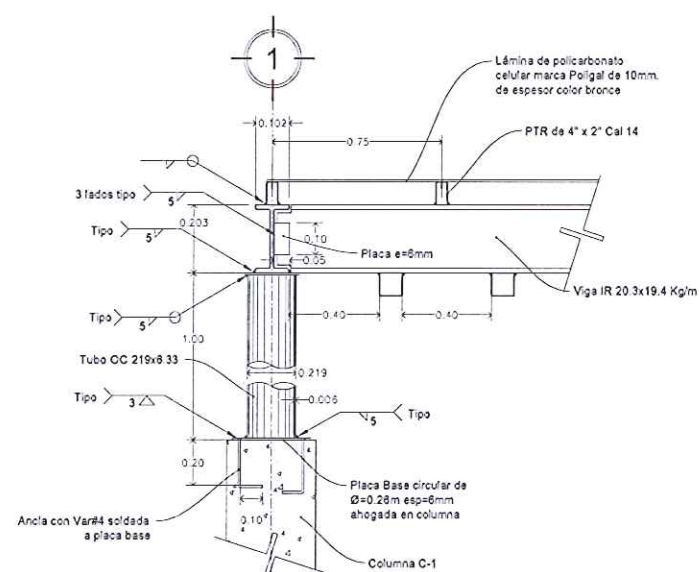

DETALLE TB-C1
Escala 1:15



SIMBOLOGÍA

NB	_____	nivel de banqueta
NPT	_____	nivel de piso terminado
NJ	_____	nivel de Jardín
-----	-----	Porcentaje de la pendiente
⊙	_____	Indica cotas ejes
▬	_____	Indica cambio de piso
SUBE	→	Indica sube a otro nivel
Arboles	_____	muro de tabique rojo recocido forrado de laja negra
rampa	_____	reja de acero
Firme de ecocreto	_____	Acceso
Firme de ecocreto	_____	

MODIFICACIONES

No	FECHA	AUTORIZÓ	FIRMA
1			
2			
3			

C. AURORA DENISSE UGALDE ALEGRIA
PRESIDENTE MUNICIPAL

MTRO. SERGIO ARTURO CAMARA FRANCO
DIRECTOR GENERAL DE CONSTRUCCIONES

ARG. JOSÉ AGUILAR ANAYA
SUBDIRECTOR DE PLANEACIÓN Y CONTRATACIÓN

INO. ISRAEL DOMÍNGUEZ ZAVALA
SUBDIRECTOR DE CONSTRUCCIÓN

PROGRAMA RECURSO ESTATAL
PROGRAMA DE ACCIONES PARA EL
DESARROLLO (PRODES)

FECHA 2016

PLANO 20

REHABILITACIÓN DEL DEPORTIVO
CARACOLES

PLANO ACCESO PRINCIPAL - PORTICO DE ACCESO
PLANTA DE CUBIERTA Y DETALLES

FECHA 1:15

FECHA AGOSTO 2018

APROBADO Y REVISADO
ARG. REYNOLDO GONZÁLEZ HERNÁNDEZ
JEFE DE DEPARTAMENTO DE ESTUDIOS Y PROYECTOS




ING. JUAN MANUEL DIAZ GUZMÁN
INGENIERO ESTRUCTURALISTA

REVISADO
ARG. FRANCISCO JUVENES ANGELES
COORDINADOR DE LA UNIDAD DE REGISTRACIÓN

PROYECTO DEPTO. DE ESTUDIOS Y PROYECTOS

H. AYUNTAMIENTO
CONSTITUCIONAL DE
TLALNEPANTLA DE
BAZ 2016-2018

TDB
TLALNEPANTLA DE BAZ

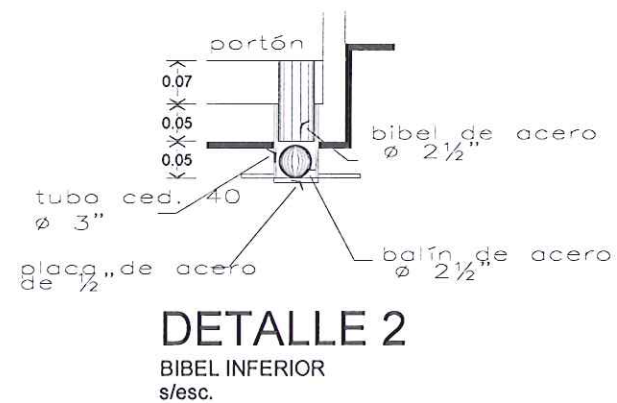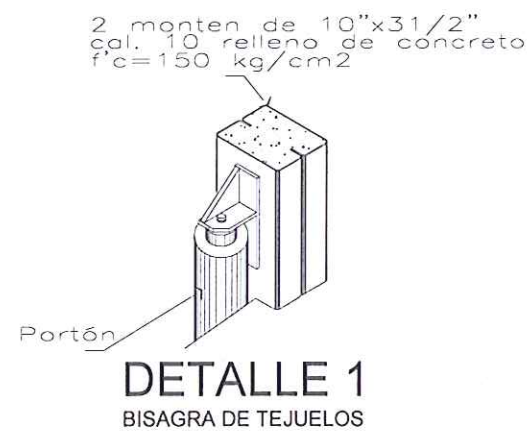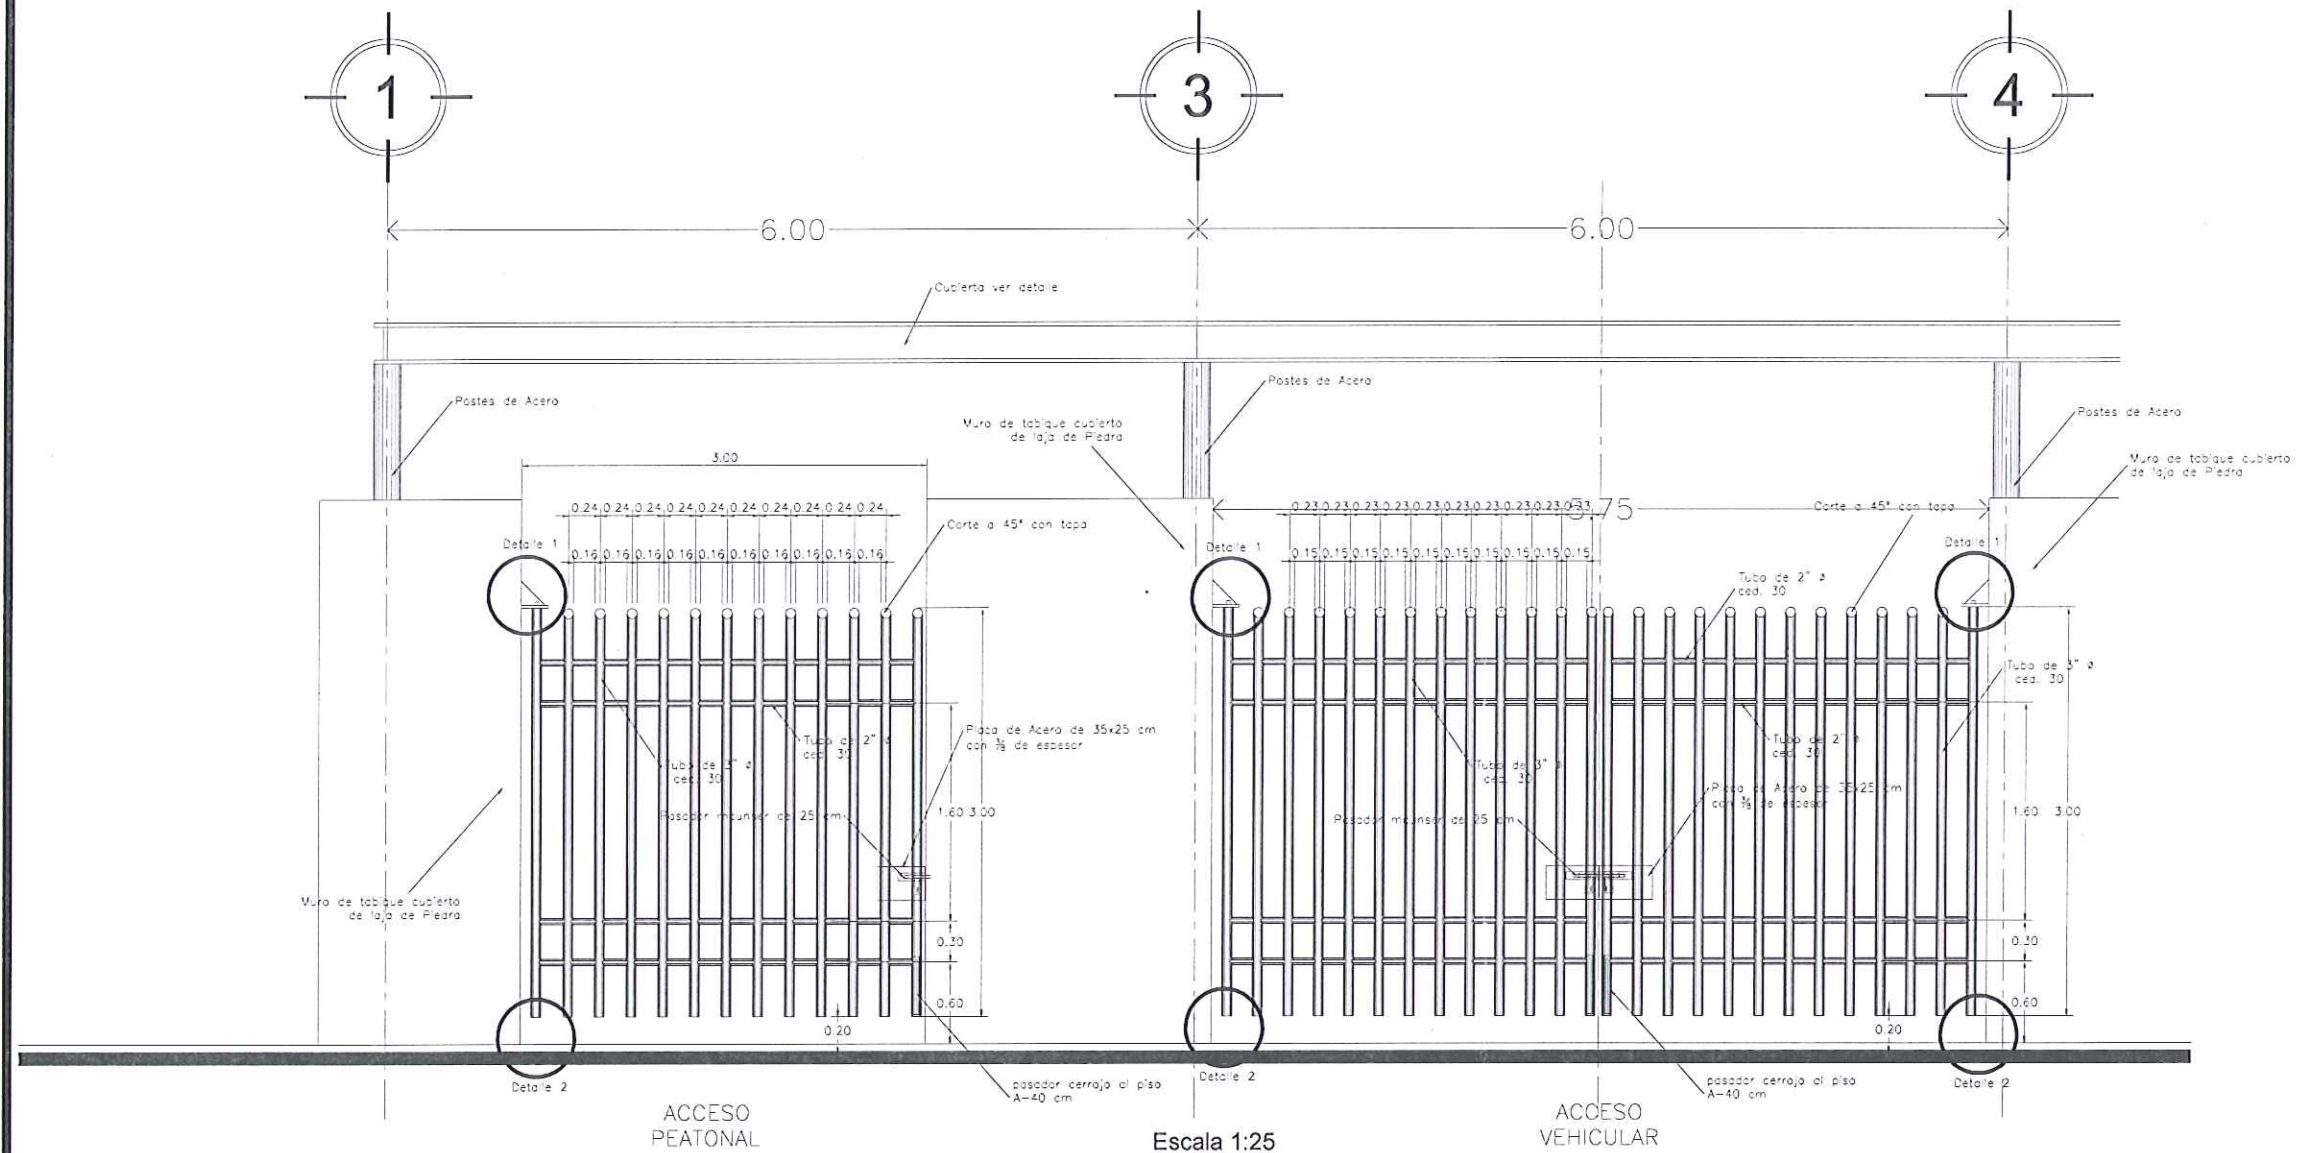

LOCALIZACIÓN

SIMBOLOGÍA

NB _____ nivel de banquetta
 NPT _____ nivel de piso terminado
 NJ _____ nivel de Jardín

———— porcentaje de la pendiente
 (A) _____ Indica cotas ejes
 ———— Indica cambio de piso
 SUBE → _____ Indica sube a otro nivel

Arboles muro de tabique rojo recocido forrado de laja negra
 rampa reja de acero
 Firme de ecocreto Acceso

MODIFICACIONES

No	FECHA	AUTORIZÓ	FIRMA
1			
2			
3			

C. AURORA DENISSE UGALDE ALEGRIA
PRESIDENTE MUNICIPAL

MTRO. SERGIO ARTURO CAMARA FRANCO
DIRECTOR GENERAL DE OBRAS PUBLICAS

PROYECTO RECURSO ESTATAL PROGRAMA DE ACCIONES PARA EL DESARROLLO (PAD) 2016	FECHA 2016	PLANO No 21
--	----------------------	-----------------------

REHABILITACIÓN DEL DEPORTIVO CARACOLES

ACCESO PRINCIPAL - PORTICO DE ACCESO

UBICACIÓN
CALLE CHIAPAS S/N, COL. CONSTITUCIÓN DE 1917, TLALNEPANTLA DE BAZ, EDO. DE MEX.

FECHA
AGOSTO 2016


APROBADO Y REVISADO
ING. JOSE MONTEALEGRO HERNANDEZ
JEFE DE DEPARTAMENTO DE ESTUDIOS Y PROYECTOS

REVISADO
ING. JOSE MONTEALEGRO HERNANDEZ
JEFE DE DEPARTAMENTO DE ESTUDIOS Y PROYECTOS

PROYECTO
DEPTO. DE ESTUDIOS Y PROYECTOS

H. AYUNTAMIENTO CONSTITUCIONAL DE TLALNEPANTLA DE BAZ 2016-2018

TDB
TLALNEPANTLA DE BAZ

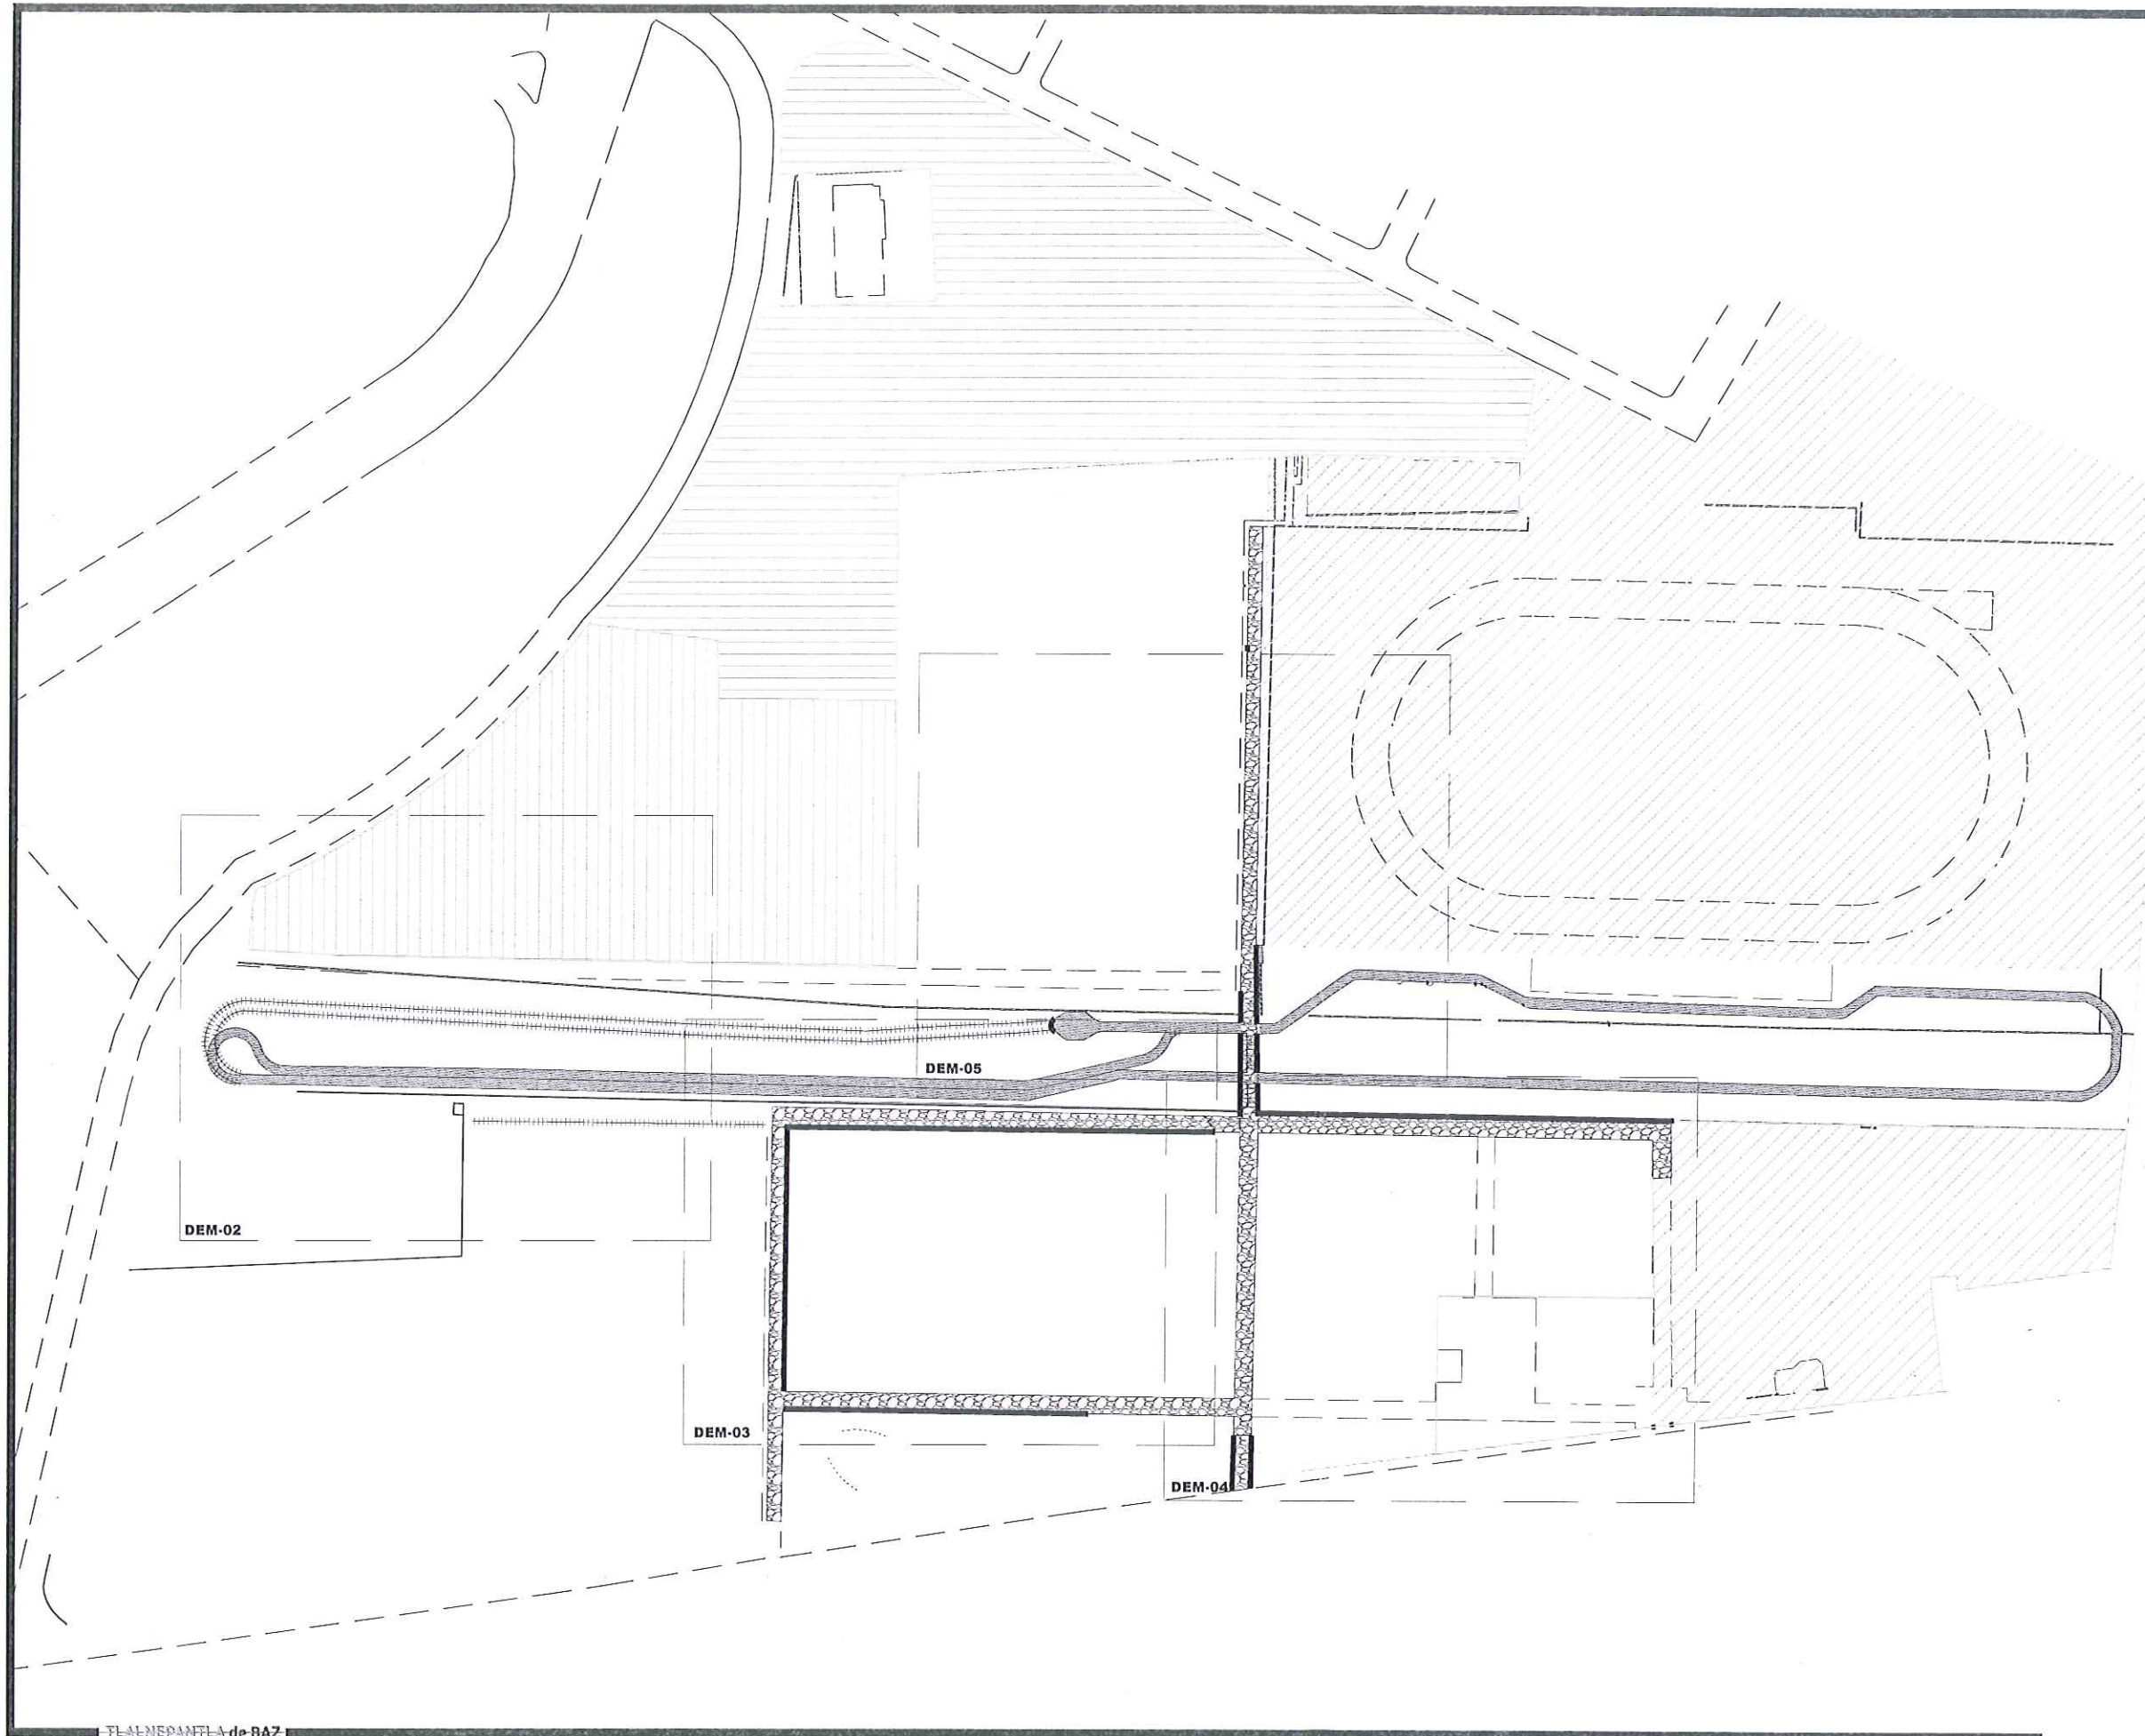

SIMBOLOGÍA

	Área sin intervención
	Guarnición existente
	Demolición
	Guarnición Nueva
	Muro de piedra brasa

Tipo	Dimensiones
Demolición	629.68 m
Demolición de muro de piedra brasa (1.5m x 5 m)	2.44 m ²
Guarnición nueva	491.25 m
Deforestación	0

MODIFICACIONES

No	FECHA	AUTORIZÓ	FIRMA
1			
2			
3			

C. AURORA DENISSE UGALDE ALEGRIA
PRESIDENTE MUNICIPAL

MTRO. SERGIO ARTURO CAMARA FRANCO
DIRECTOR GENERAL DE OBRAS PÚBLICAS

PROYECTO: RECURSO ESTATAL PROGRAMA DE ACCIONES PARA EL DESARROLLO (PAD) 2016	FECHA: 2016	PLANO No: 23
--	-------------	--------------

REHABILITACIÓN DEL DEPORTIVO CARACOLES

ACCESO PRINCIPAL
PLANTA ARQUITECTÓNICA Y TRAZO

UBICACIÓN: CALLE CHIAPAS S/N, COL. CONSTITUCIÓN DE 1917, TLALNEPANTLA DE BAZ, EDO. DE MEX.


FECHA: AGOSTO 2016

APROBADO Y REVISADO: ARO. RENATO GONZALEZ MENENDEZ, JEFE DE DEPARTAMENTO DE ESTUDIOS Y PROYECTOS

REVISADO: ARO. FRANCISCO JIMENEZ ANGELES, COORDINADOR DE LA UNIDAD DE EDIFICACIÓN

CALCULO: ING. JUAN MANUEL DIAZ QUEZAMAN, INGENIERO ESTRUCTURALISTA

PROYECTO: DEPTO. DE ESTUDIOS Y PROYECTOS

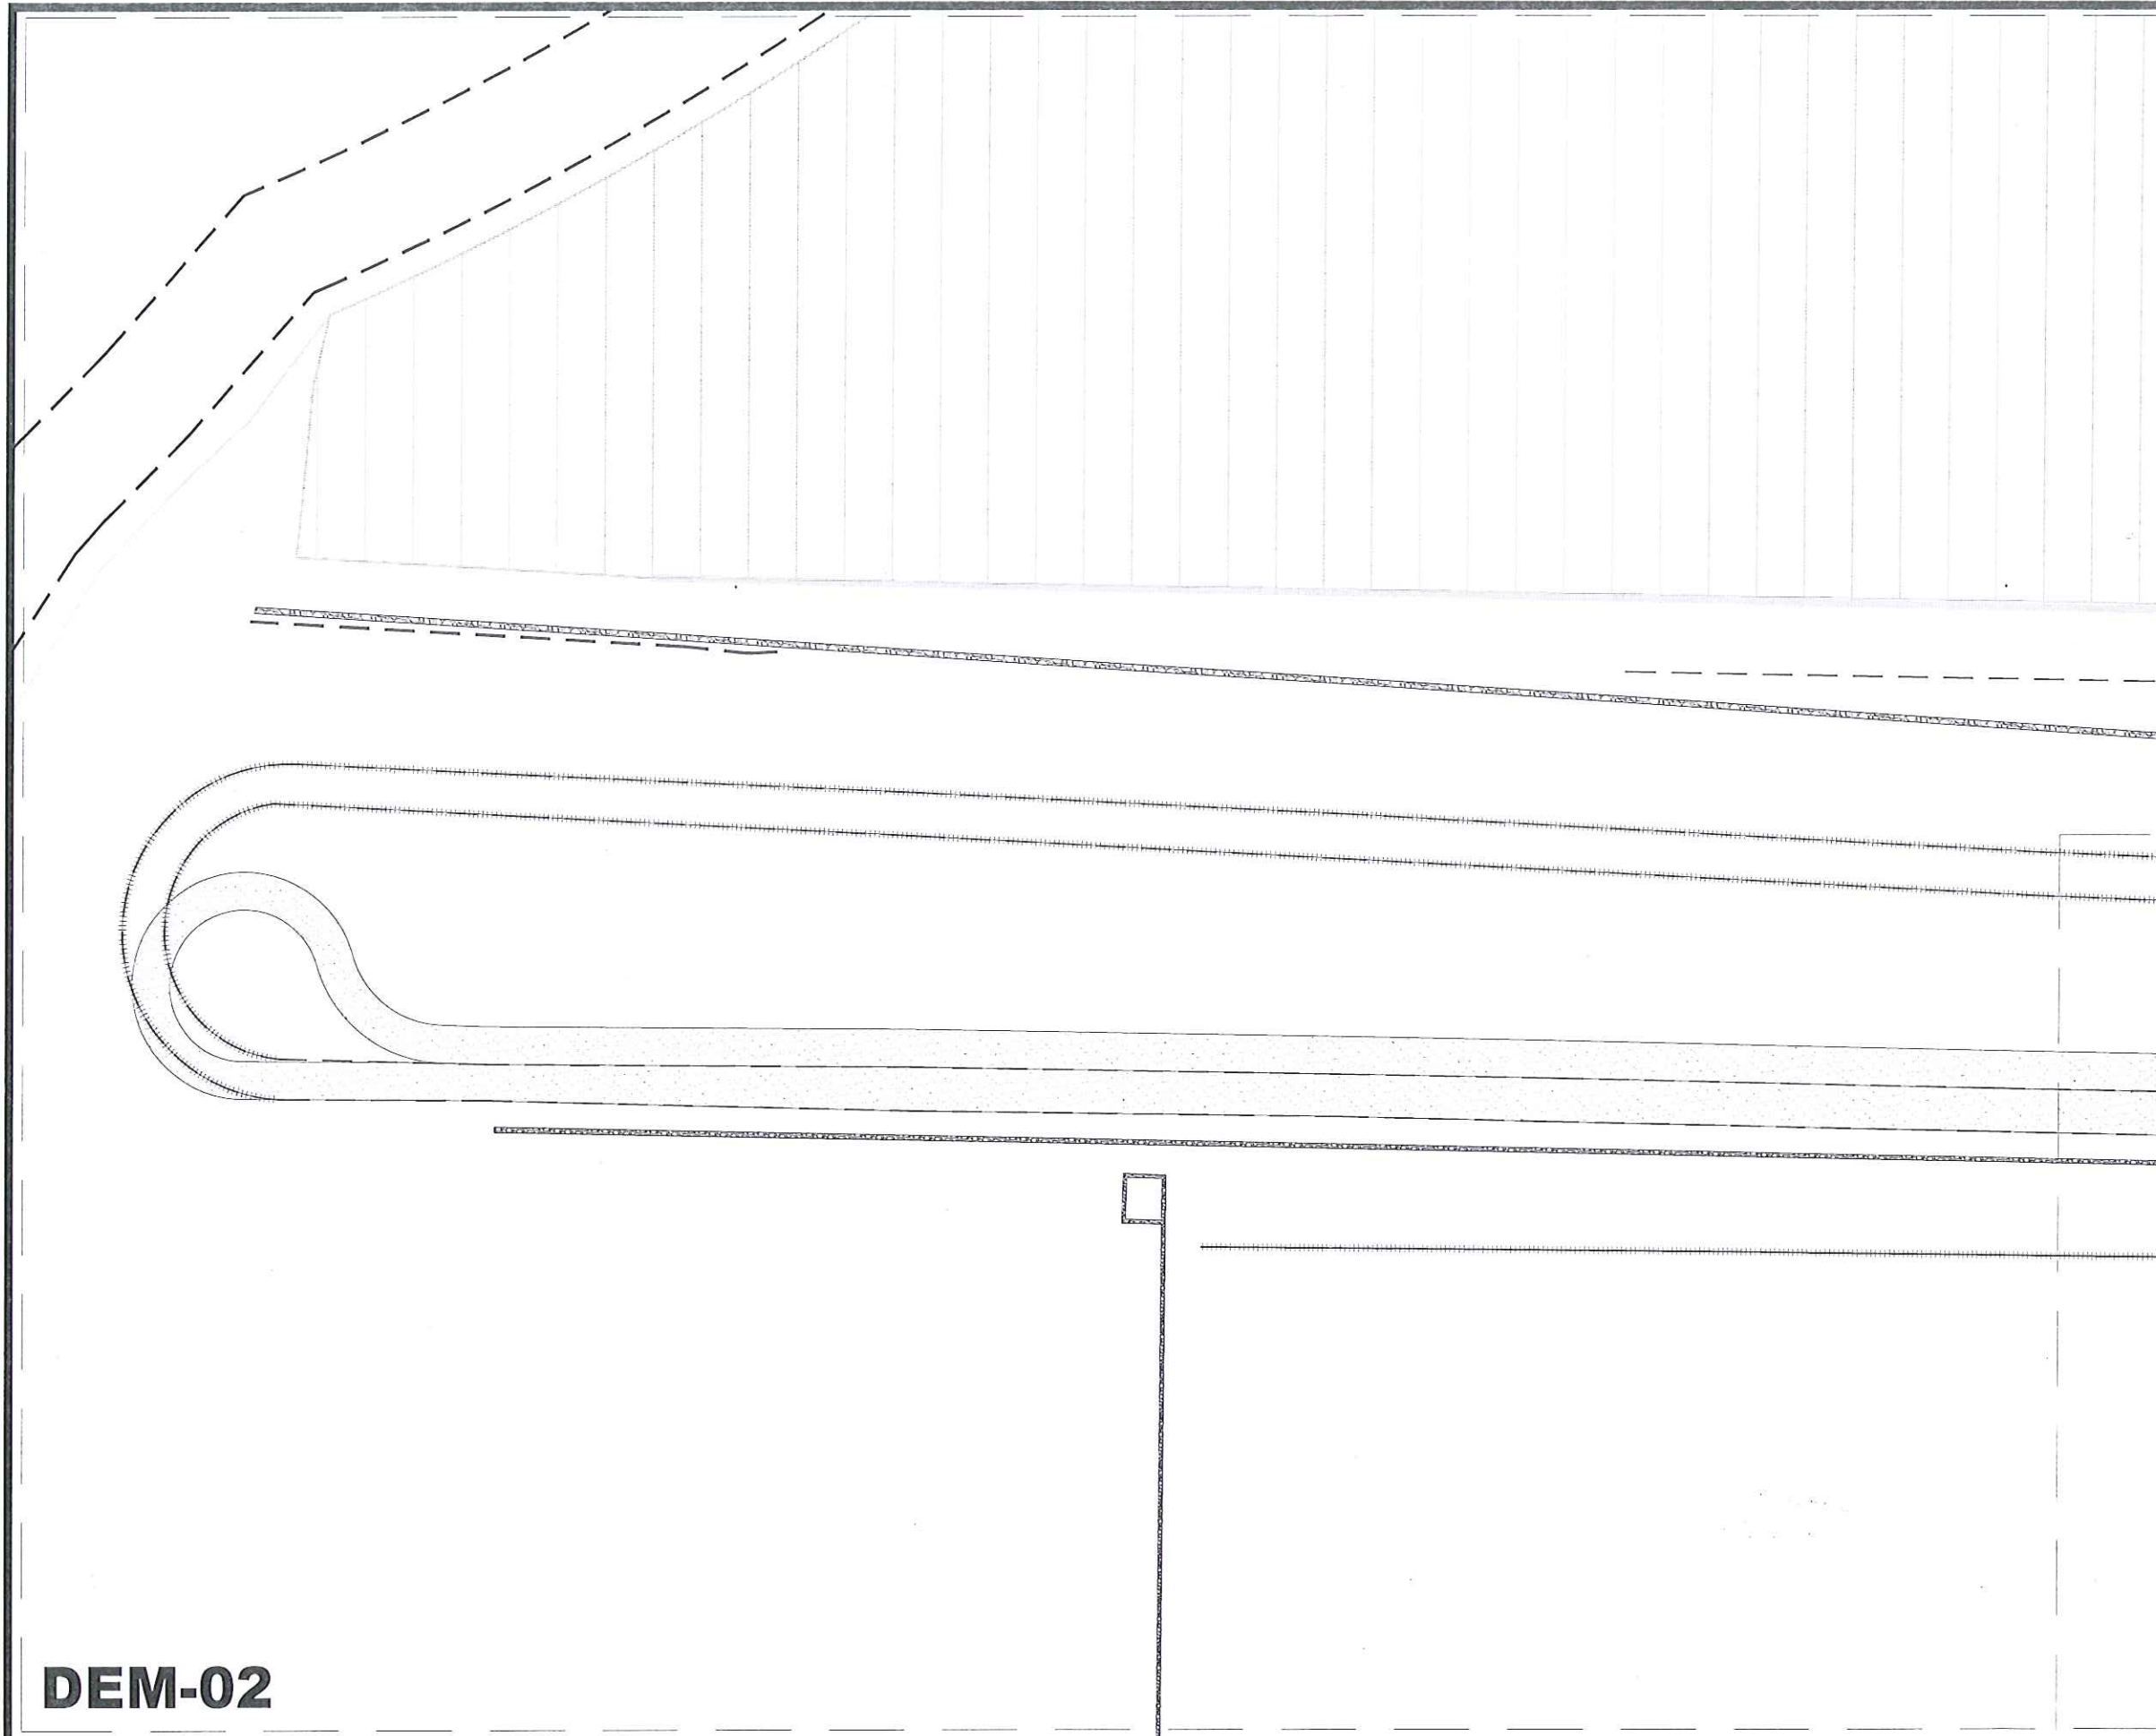

SIMBOLOGÍA

	Área sin intervención
	Guarnición existente
	Demolición
	Guarnición Nueva
	Muro de piedra brasa

tipo	Dimensiones
Demolición	629.68 m
Demolición de muro de piedra brasa (1.5m x 5 m)	2.44 m ²
Guarnición nueva	491.25 m
Deforestación	0

MODIFICACIONES

No	FECHA	AUTORIZÓ	FIRMA
1			
2			
3			

C. AURORA DENISSE UGALDE ALEGRÍA
PRESIDENTE MUNICIPAL

MTRO. SERGIO ARTURO CÁMARA FRANCO
DIRECTOR GENERAL DE OBRAS PÚBLICAS

ARO. JOSÉ AGUILAR ANAYA
SUBDIRECTOR DE PLANEACIÓN Y CONTRATACIÓN

ING. ISRAEL DOMÍNGUEZ ZAVALA
SUBDIRECTOR DE CONSTRUCCIÓN

PROGRAMA: RECURSO ESTATAL
PROGRAMA DE ACCIONES PARA EL DESARROLLO (PAAD) 2016

POA: 2016

PLANO No: 24

CER: REHABILITACIÓN DEL DEPORTIVO CARACOLE

CLAVE: DEM - 02

PLANO: ACCESO PRINCIPAL PLANTA DE CONJUNTO

ADAPTACIONES EN METROS: 1x100

ESCALA: 1:100

FECHA: AGOSTO 2018

UBICACIÓN: CALLE CHIAPAS EN, COL. CONSTITUCIÓN DE 1917, TLALNEPANTLA DE BAZ, EDO. DE MEX.

APROBADO Y REVISADO: ARO. RENATO GONZÁLEZ HERNÁNDEZ
JEFE DE DEPARTAMENTO DE ESTUDIOS Y PROYECTOS

CALCULO: ING. JUAN MANUEL DÍAZ OLIVERA
INGENIERO EN ESTRUCTURAS

REVISÓ: ARO. FRANCISCO JUÁREZ ÁNGELES
COORDINADOR DE LA UNIDAD DE EDUCACIÓN

PROYECTO: DEPTO. DE ESTUDIOS Y PROYECTOS

DEM-02




H. AYUNTAMIENTO
CONSTITUCIONAL DE
TLALNEPANTLA DE
BAZ 2016-2018

TDB
TLALNEPANTLA de BAZ


DEM-05


DEM-03


LOCALIZACIÓN





SIMBOLOGÍA

Área sin intervención

Guarnición existente

Demolición

Guarnición Nueva

Muro de piedra brasa

tipo	Dimensiones
Demolición	629.68 m
Demolición de muro de piedra brasa (1.5m x 5 m)	2.44 m2
Guarnición nueva	481.25 m
Deforestación	0

MODIFICACIONES

No	FECHA	AUTORIZÓ	FIRMA
1			
2			
3			

C. AURORA DENISSE UGALDE ALEGRÍA

PRESIDENTE MUNICIPAL

MTRO. SERGIO ARTURO CAMARA FRANCO

DIRECTOR GENERAL DE OBRAS PÚBLICAS

ARQ. JOSÉ AGUILAR AHATA

SUBDIRECTOR DE PLANEACIÓN Y CONTRATACIÓN

ING. ISRAEL DOMÍNGUEZ ZAVALA

SUBDIRECTOR DE CONSTRUCCIÓN

PROGRAMA

RECURSO ESTATAL

PROGRAMA DE ACCIONES PARA EL DESARROLLO (PAD) 2016

POA

2016

PLANO No

25

OBRA

REHABILITACIÓN DEL DEPORTIVO CARACOLE

CLAVE

DEM - 03

PLANO

ACCESO PRINCIPAL

PLANTA DE CONJUNTO

ACOTACIONES EN METROS

UBICACIÓN

CALLE CHIAPAS SM, COL. CONSTITUCIÓN DE 1917, TLALNEPANTLA DE BAZ, EDO. DE MEX.

ESCALA

1:200

FECHA

AGOSTO 2016

APROBADO Y REVISADO

ARQ. RENATO MONTAÑEZ HERNÁNDEZ

JEFE DE DEPARTAMENTO DE ESTUDIOS Y PROYECTOS

CALCULO

ING. JUAN MANUEL DIAZ QUEMÁN

INGENIERO ESTRUCTURALISTA


REVISÓ


ARQ. FRANCISCO JIMENEZ ANGELES


COORDINADOR DE LA UNIDAD DE REGISTRO

PROYECTO

DEPTO. DE ESTUDIOS Y PROYECTOS

H. AYUNTAMIENTO CONSTITUCIONAL DE TLALNEPANTLA DE BAZ 2016-2018



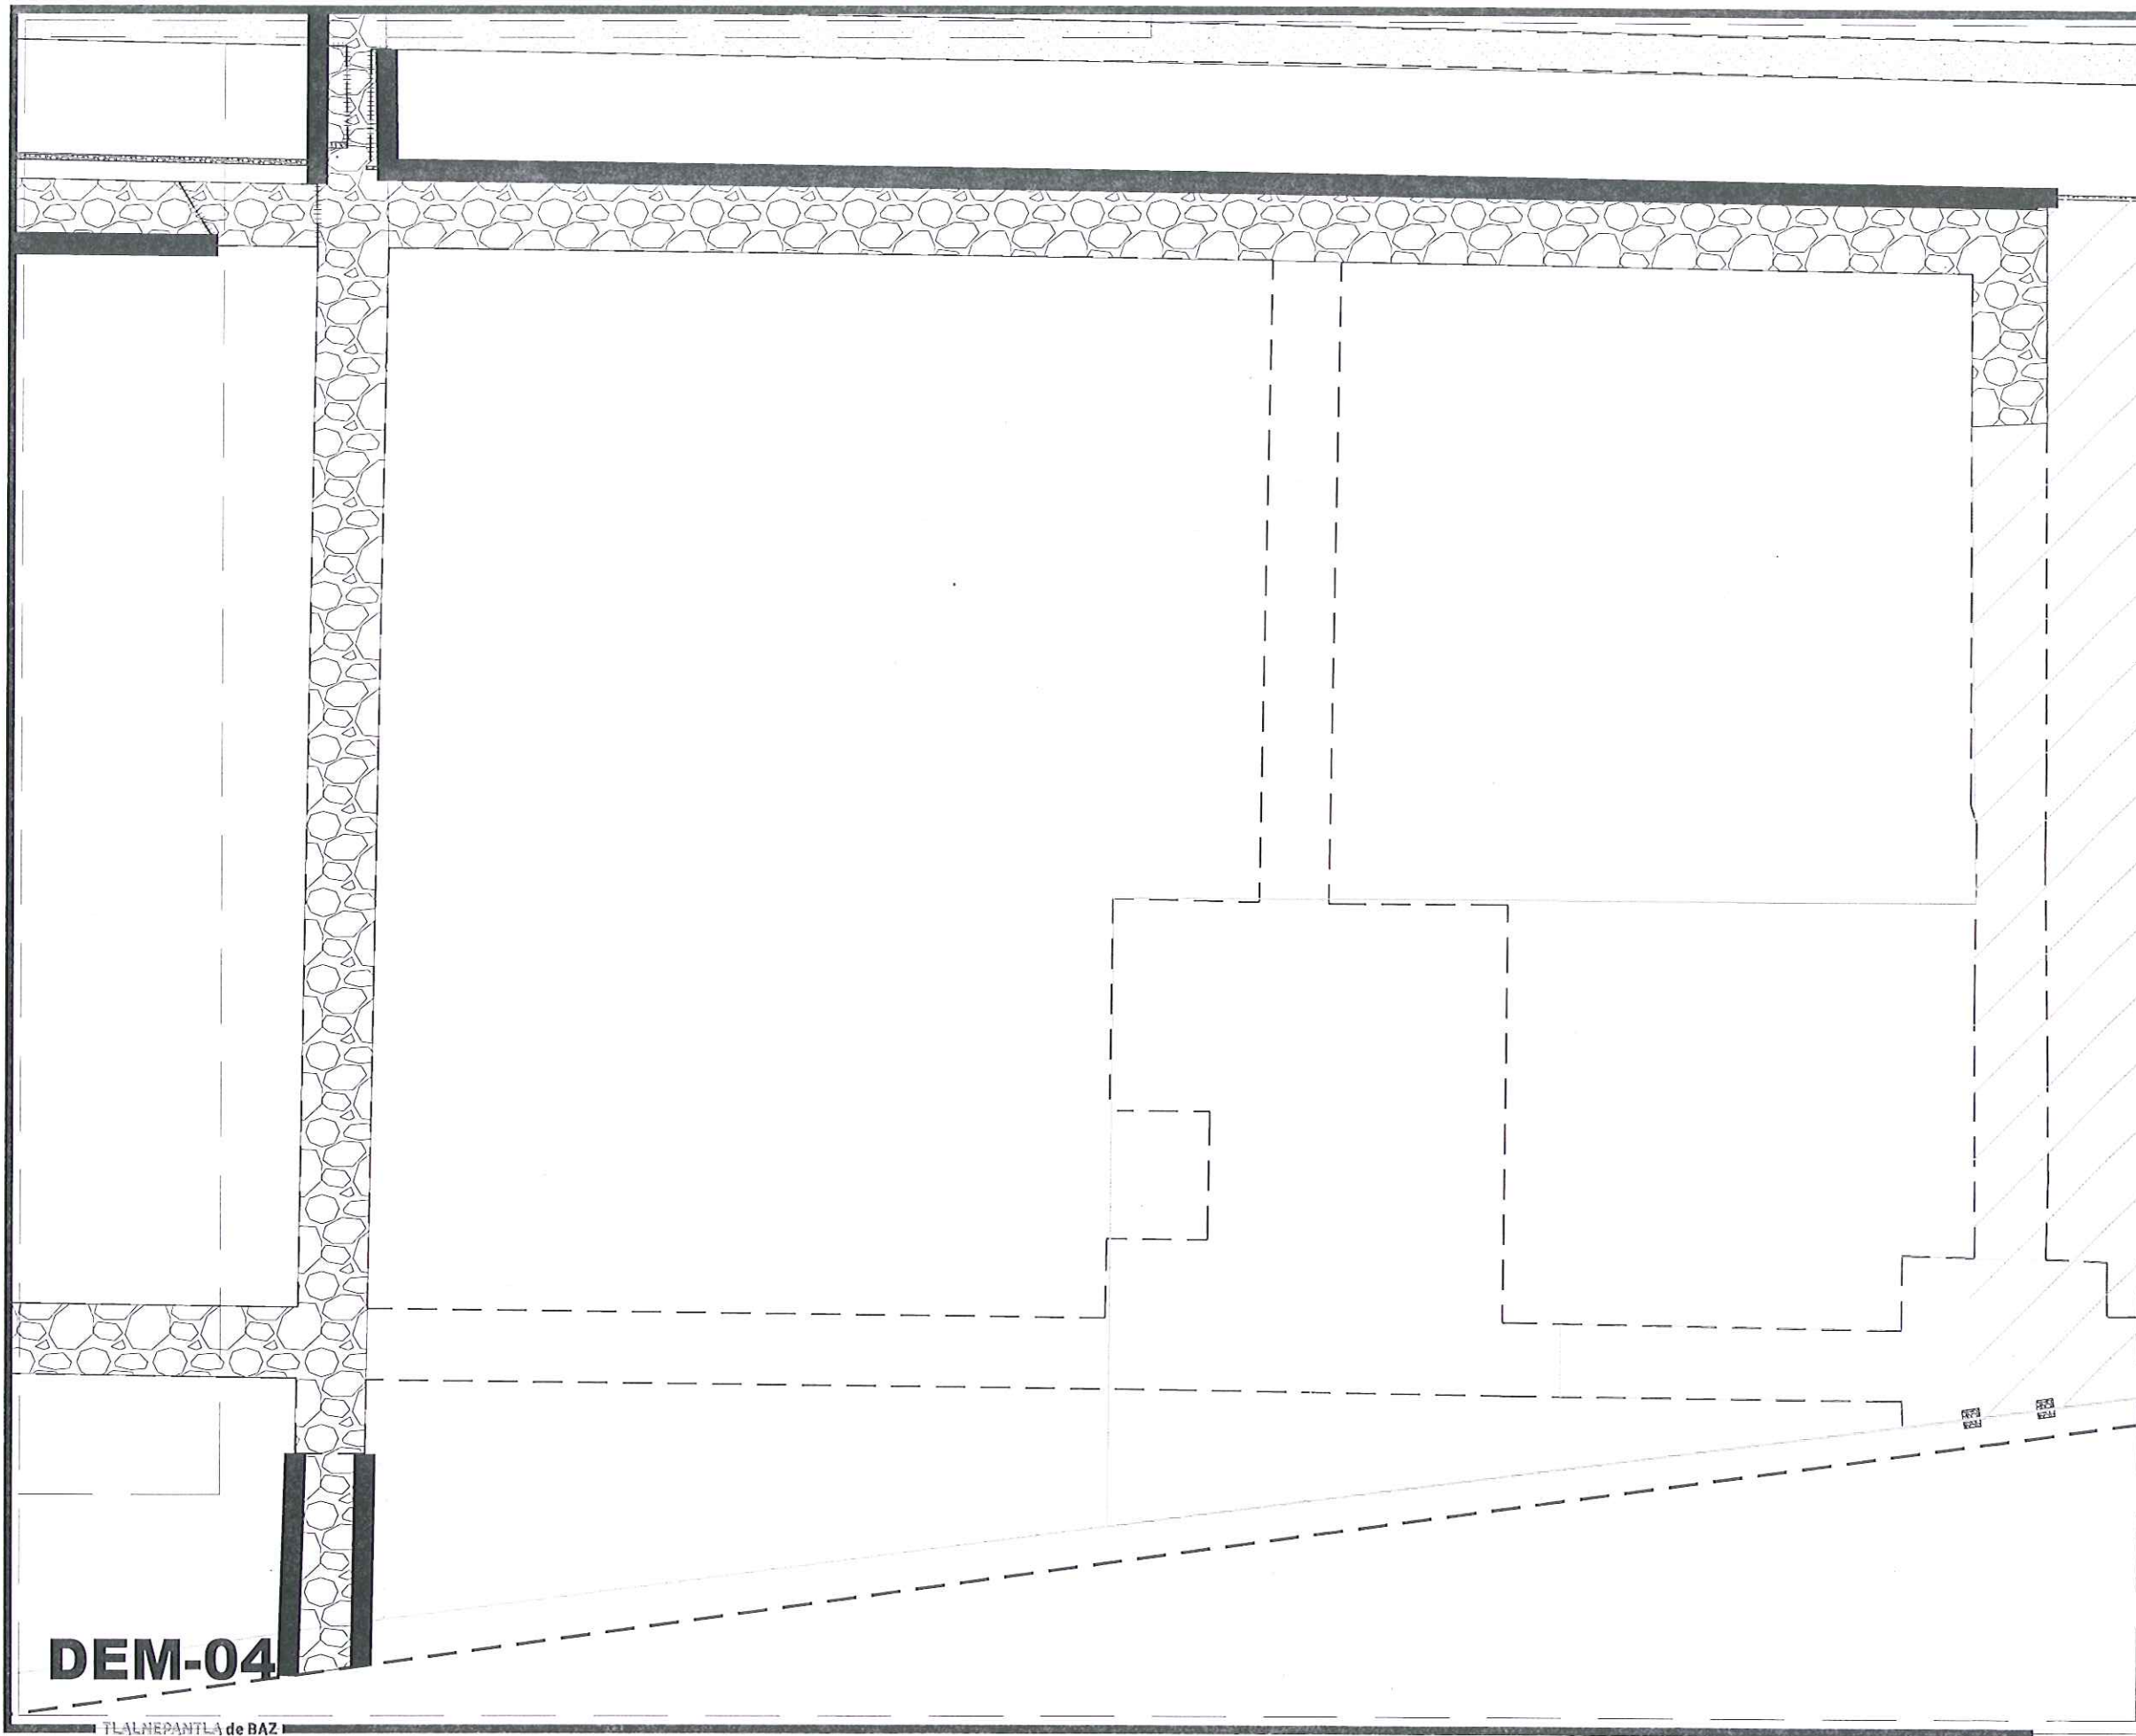

SIMBOLOGÍA

	Área sin intervención
	Guarnición existente
	Demolición
	Guarnición Nueva
	Muro de piedra brasa

tipo	Dimensiones
Demolición	629.68 m
Demolición de muro de piedra brasa (1.5m x 5 m)	2.44 m2
Guarnición nueva	481.25 m
Deforestación	0

MODIFICACIONES

No	FECHA	AUTORIZÓ	FIRMA
1			
2			
3			

C. AURORA DENISSE UGALDE ALEGRIA
PRESIDENTE MUNICIPAL

MTRO. SERGIO ARTURO CAMARA FRANCO
DIRECTOR GENERAL DE OBRAS PÚBLICAS

ARQ. JOSÉ AGUILAR ARAYA
ELABORADOR DE PLANEACIÓN Y CONTRATACIÓN

ING. ISRAEL DOMÍNGUEZ ZAVALA
ELABORADOR DE CONSTRUCCIÓN

PROGRAMA RECURSO ESTATAL
PROGRAMA DE ACCIONES PARA EL DESARROLLO (PAD) 2016

FECHA 2016
PLANO No 26

OBJETIVO REHABILITACIÓN DEL DEPORTIVO CARACOLE

CLAVE DEM - 04

PLANO ACCESO PRINCIPAL PLANTA DE CONJUNTO

UBICACIÓN CALLE CHIAPAS EN, COL. CONSTITUCIÓN DE 1917, TLALNEPANTLA DE BAZ, EDO. DE MEX.

FECHA 1/2016
FECHA AGOSTO 2016

APROBADO Y REVISADO ARQ. RENATO GONZÁLEZ MARRÁNDEZ
JEFE DE DEPARTAMENTO DE ESTUDIOS Y PROYECTOS


ELABORADO ING. JUAN MANUEL DÍAZ QUEJÁN
INGENIERO ESTRUCTURALISTA

REVISADO ARQ. FRANCISCO JUVENTEZ ANGELES
COORDINADOR DE LA UNIDAD DE REGISTRO

PROYECTO DEPTO DE ESTUDIOS Y PROYECTOS

H. AYUNTAMIENTO CONSTITUCIONAL DE TLALNEPANTLA DE BAZ 2016-2018

TDB
TLALNEPANTLA DE BAZ

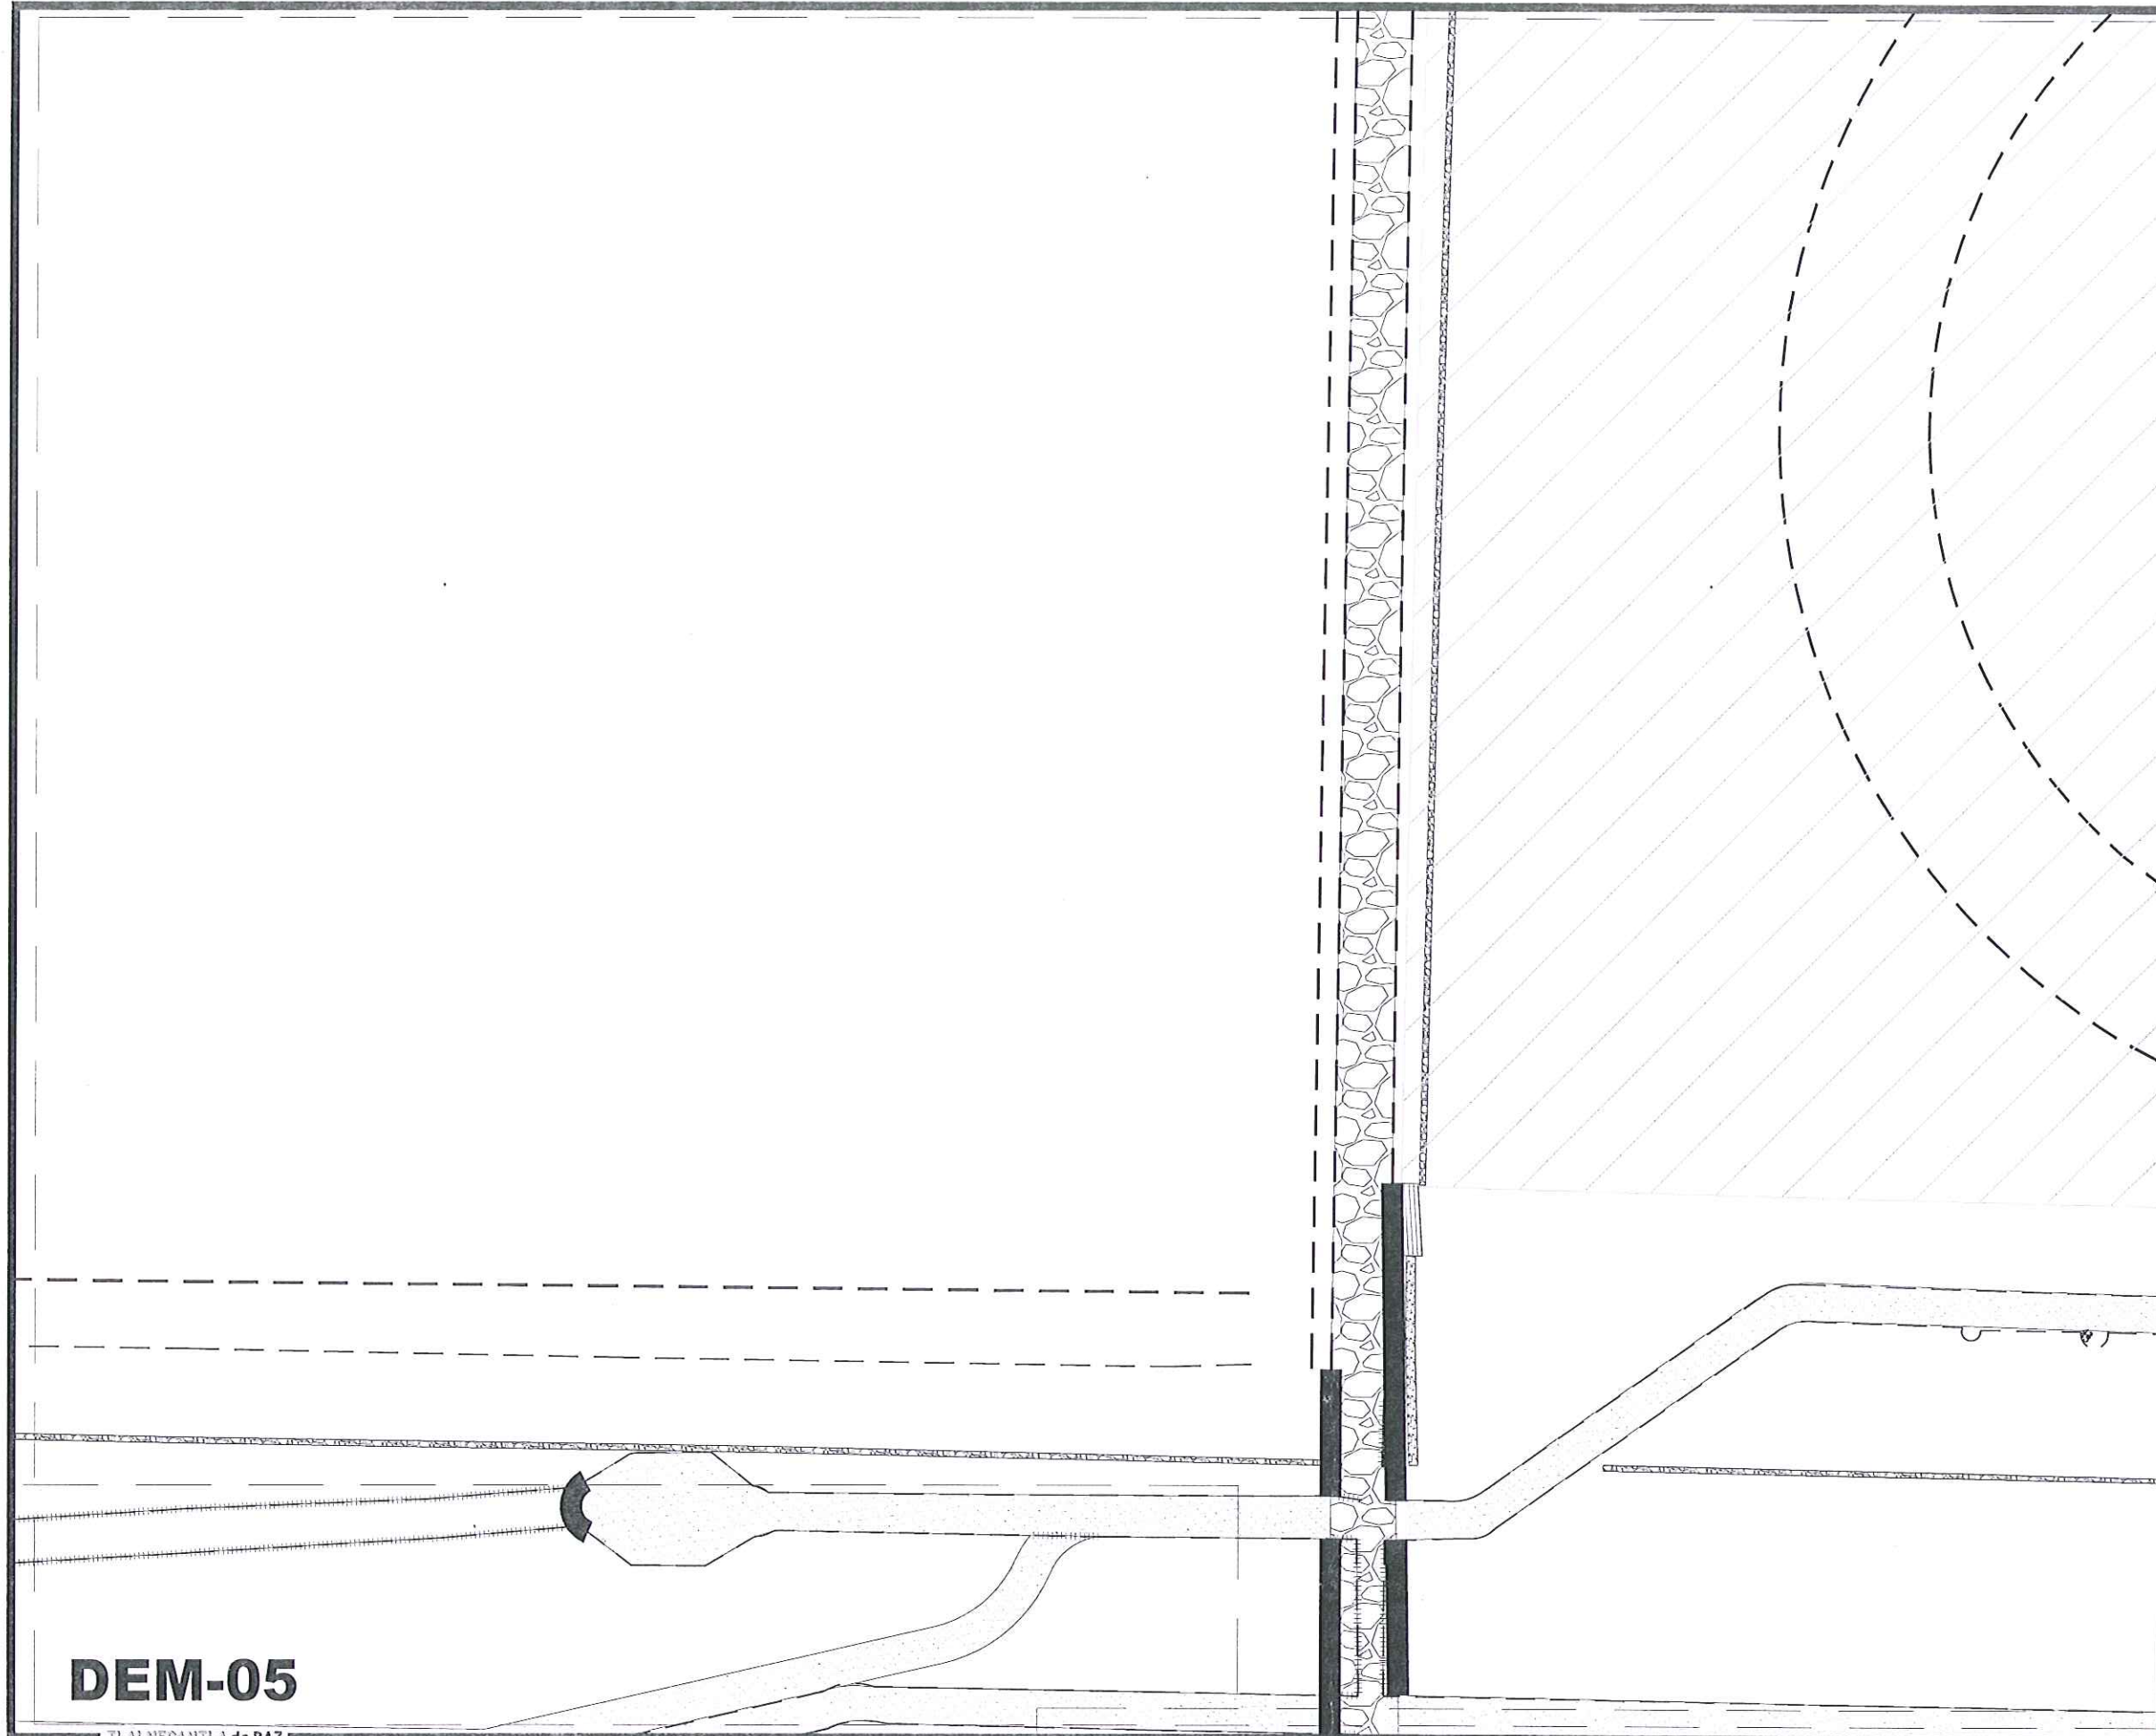

SIMBOLOGÍA

Área sin intervención

Guarnición existente

Demolición

Guarnición Nueva

Muro de piedra brasa

tipo	Dimensiones
Demolición	629.68 m
Demolición de muro de piedra brasa (1.5m x 5 m)	2.44 m ²
Guarnición nueva	481.25 m
Deforestación	0

MODIFICACIONES

No	FECHA	AUTORIZÓ	FIRMA
1			
2			
3			

C. AURORA DENISSE UGALDE ALEGRÍA
PRESIDENTE MUNICIPAL

MTRO. SERGIO ARTURO CAMARA FRANCO
DIRECTOR GENERAL DE OBRAS PÚBLICAS

ARO. JOSÉ AGUILAR ANAYA
SUBDIRECTOR DE PLANEACIÓN Y CONTRATACIÓN

INO. ISRAEL DOMÍNGUEZ ZAVALA
SUBDIRECTOR DE CONTRATACIÓN

PROGRAMA: RECURSO ESTATAL
PROGRAMA DE ACCIONES PARA EL DESARROLLO (PAD) 2016

PSA: 2016

PLANO No: 27

REHABILITACIÓN DEL DEPORTIVO CARACOLES

CLAVE: **DEM - 05**

PLANO: **ACCESO PRINCIPAL PLANTA DE CONJUNTO**

ADAPTACIONES EN METROS

ESCALA: 1:200

FECHA: AGOSTO 2016

UBICACIÓN: CALLE CHIAPAS S.M., COL. CONSTITUCIÓN DE 1917, TLALNEPANTLA DE BAZ, EDO. DE MEX.

APROBADO Y REVISADO: ARO. RENATO GONZÁLEZ HERNÁNDEZ
JEFE DE DEPARTAMENTO DE ESTUDIOS Y PROYECTOS

CALCULO: ING. JUAN MANUEL DÍAZ OLIVERÁN
INGENIERO ESTRUCTURALISTA

REVISÓ: ARO. FRANCISCO J. MENEZ ANGELES
COORDINADOR DE LA UNIDAD DE EJECUCIÓN

PROYECTO: DEPTO. DE ESTUDIOS Y PROYECTOS

H. AYUNTAMIENTO CONSTITUCIONAL DE TLALNEPANTLA DE BAZ 2016-2018

TDB
TLALNEPANTLA de BAZ

DEM-05

TLALNEPANTLA de BAZ