


2009 - 2012

Gobierno Municipal

Nuevo Chimalhuacán
Continuidad y Progreso

DIRECCION GRAL DE DESARROLLO URBANO

LOCALIZACION

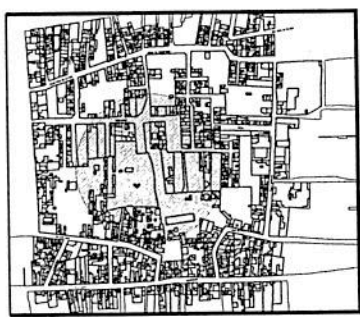

ESTUDIO DE AREAS

PREDIO	SUP m2	USO
		HABITACIONAL
		VIALIDAD
TOTAL		

SIBOLOGIA


	POSTE DE LUZ		PROP. VIALIDAD
	RETENIDA		HOMBRO CAMINO
	POZO DE VISTA		ARBOL
	POSTE DE CONCRETO		CISTERNA
	POSTE DE TELMEX		
	ALCANTARILLA FLUVIAL		
	MURO DE CONTENCIÓN		
	ÁREA DE AFECTACIÓN		

UBICACION:
C. NARANJOS ESQ. PESQUEROS
Bo. SAN PABLO PARTE BAJA

PROYECTO: 03 / 0910
APERTURA DE VIALIDAD

PLANO:
TOPOGRAFICO

ACOT.	ESCALA	PLANO
MTS	S/E	TOP/01

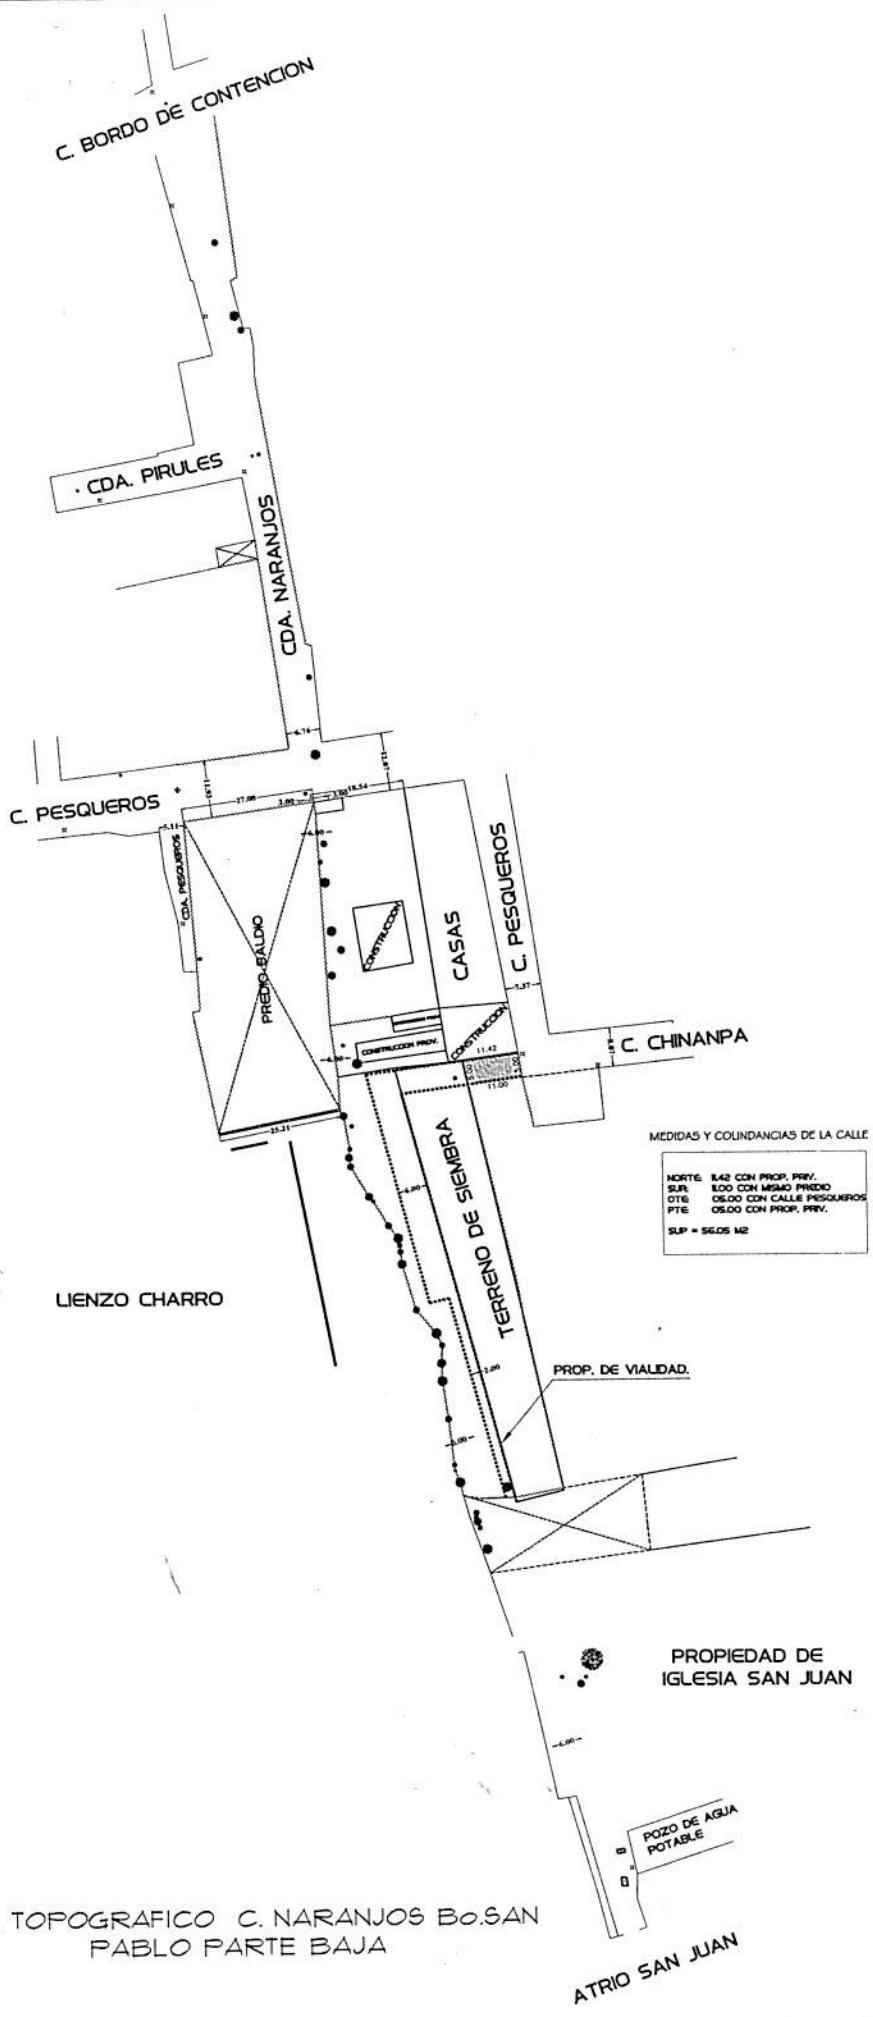

LEV. TOPOGRAFICO C. NARANJOS Bo. SAN PABLO PARTE BAJA