


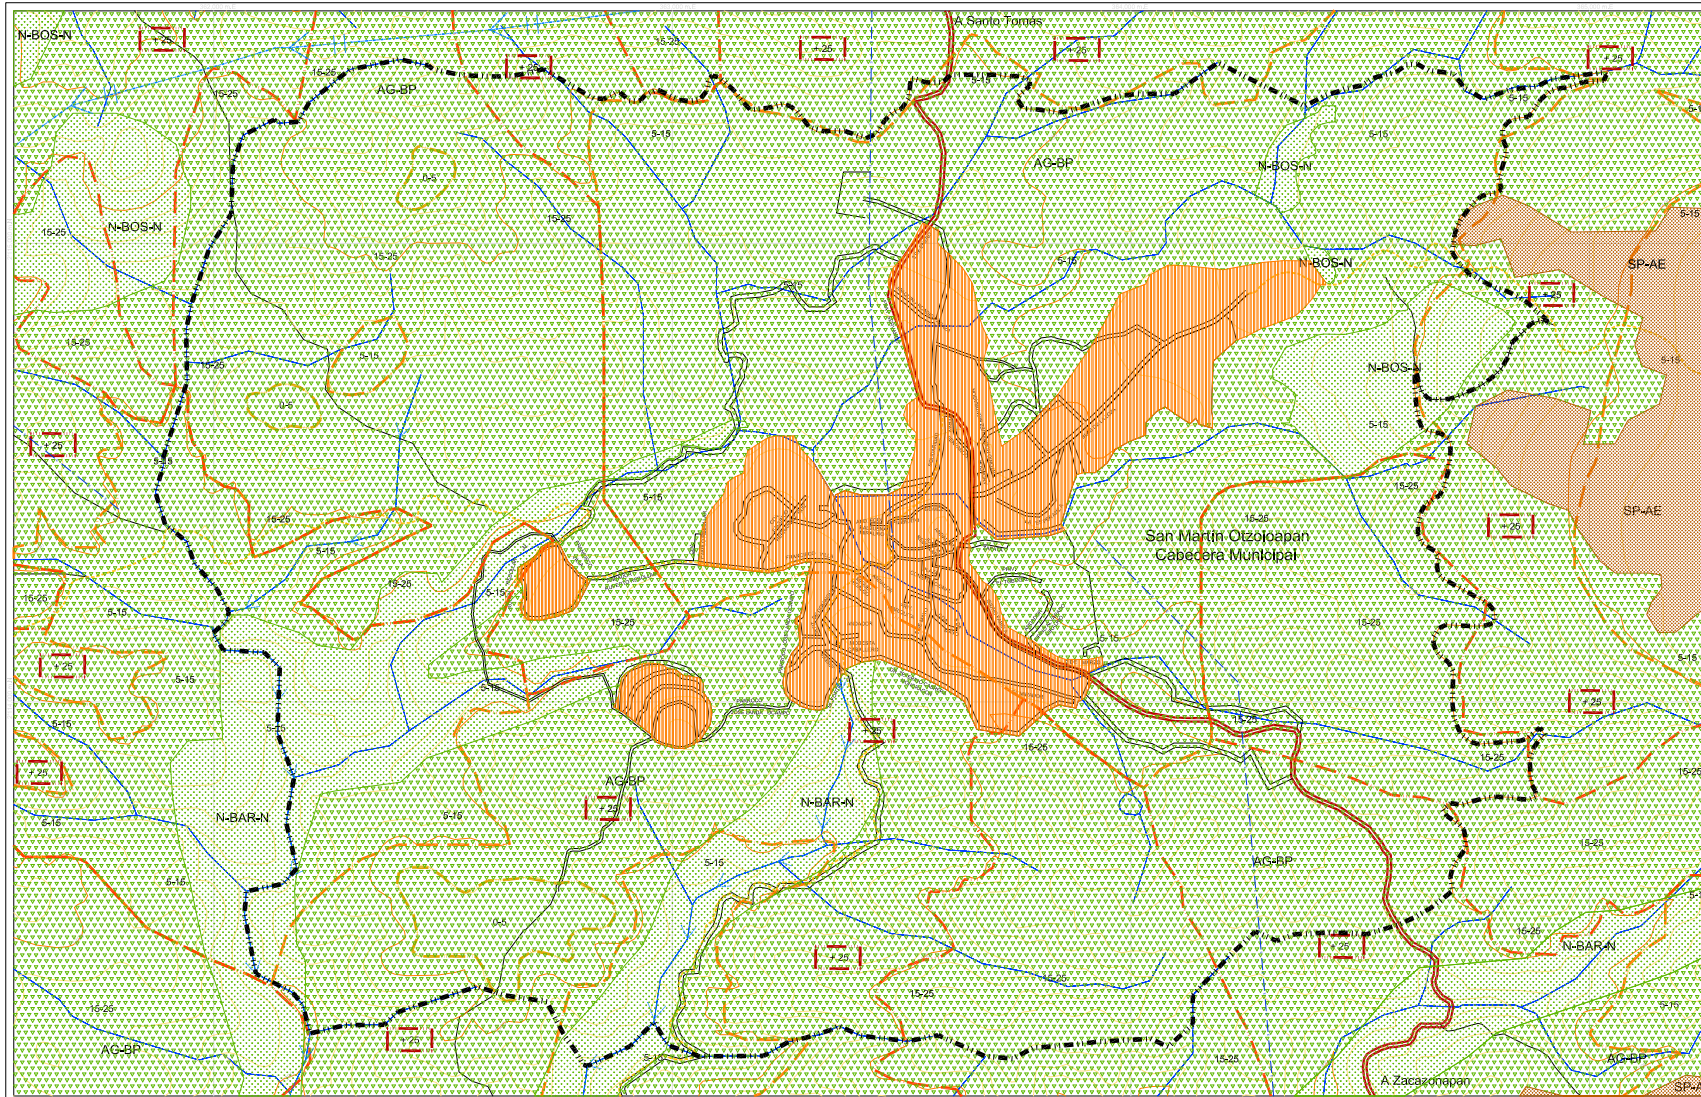

SIMBOLOGIA TEMATICA:	
USOS DEL SUELO	
	AREA URBANA ACTUAL
AGROPECUARIO	
	BP- BAJA PRODUCTIVIDAD
NATURAL	
	N-BOS BOSQUE
	N-BAR BARRANCA
	P- PROTEGIDA
	N- NO PROTEGIDA
SUELOS PROBLEMATICOS	
	SP-AE ARCILLAS EXPANSIVAS
HIDROLOGIA	
	RIOS, CANALES
	(flecha de acuerdo al sentido de la corriente)
	PARTEAGUAS
PENDIENTES	
	PENDIENTE 0 - 5 %
	PENDIENTE 5 - 15 %
	PENDIENTE 15 - 25 %
	PENDIENTE MAYOR AL 25 %

simbología básica:			
	límite del centro de población		límite primario
	límite urbano		límite secundario
	límite regional		tercerario
	límite de nivel		límite eléctrico
	límite de nivel		límite eléctrico
fecha:		escala: 15,000	
julio 2003			
orientación:		localización:	
nombre del plano:			clave:
Usos del Suelo y Estructura Urbana			D-2A



Gobierno del Estado de México
Secretaría de Desarrollo Urbano
y Vivienda



H. Ayuntamiento
de
Otzoloapan

Plan Municipal de Desarrollo Urbano

Otzoloapan

Estado de México