



## LICENCIA DE USO DE SUELO NO. 0021/2017

### DATOS DEL PROPIETARIO Y DEL PREDIO PARA EL CUAL SE OTORGA LA PRESENTE

NOMBRE DEL PROPIETARIO: *****		CALLE *****
*****		NUMERO OFICIAL ***** MZ. ***** LT. *****
SUPERFICIE CONSTRUIDA EN CASO DE EXISTIR ***** m <sup>2</sup>		COLONIA O FRACCIONAMIENTO *****
SUPERFICIE DEL TERRENO <b>7,045.045</b> ***** m <sup>2</sup>		CLAVE CATASTRAL *****

### RESTRICCIONES PARA EL APROVECHAMIENTO DEL PREDIO:

ZONA	<b>INDUSTRIA CON COMERCIO, SERVICIOS Y HABITACIONAL</b> *****		CLAVE	*****
USO(S) DEL SUELO QUE SE AUTORIZA(N)	<b>INDUSTRIAL</b> *****			
DENSIDAD	No. MAXIMO DE VIVIENDAS *****	EN EL LOTE; SE PERMITE 1 VIVIENDA POR CADA *****	m <sup>2</sup> DE TERRENO	
INTENSIDAD	SUPERFICIE MAXIMA DE CONSTRUCCION PERMITIDA DENTRO DEL PREDIO		<b>3,093.18</b> *****	m <sup>2</sup>
	SUPERFICIE MAXIMA DE OCUPACION DEL SUELO	<b>50</b> ***** % DEL PREDIO IGUAL A	<b>3,522.5225</b>	m <sup>2</sup>
	SUPERFICIE MINIMA LIBRE DE CONSTRUCCION	<b>50</b> ***** % DEL PREDIO IGUAL A	<b>3,522.5225</b>	m <sup>2</sup>
	ALTURA MAXIMA DE LAS EDIFICACIONES *****	NIVELES O <b>16.00</b> *****	METROS A PARTIR DE	<b>BANQUETA</b>
	LOTE MININO <b>1,000.00</b> *****	m <sup>2</sup> DE SUPERFICIE	CON UN FRENTE MINIMO DE	<b>30.00</b> ***** m
NUMERO MINIMO OBLIGATORIO DE CAJONES DE ESTACIONAMIENTO				
INDUSTRIA: HASTA 600.00 M2 UN CAJON POR CADA 100.00 M2, MAS DE 600.00 M2 Y HASTA 1,500.00 M2 UN CAJON POR CADA 120.00 M2 CONSTRUIDOS, *****				
MAS DE 1,500.00 M2 UN CAJON POR CADA 150.00 M2 CONSTRUIDOS. *****				

### OTRAS DISPOSICIONES NORMATIVAS

LA PRESENTE LICENCIA SE EMITE CON BASE A LA MODIFICACION AL PLAN DE DESARROLLO URBANO DE TLALNEPANTLA DE BAZ PUBLICADO EN GACETA DE GOBIERNO DEL ESTADO NO. 81 DE FECHA 24 DE OCTUBRE DEL 2008 EN EL PLANO DE ESTRUCTURA URBANA Y USOS DE SUELO CON CLAVE E-2 EL CUAL ES PARTE INTEGRAL DEL PLAN, Y AL PLAN PARCIAL DE DESARROLLO URBANO DEL CENTRO URBANO REGIONAL DE TLALNEPANTLA DE BAZ, PUBLICADO EN GACETA DE GOBIERNO EL 23 DE SEPTIEMBRE DEL 2014. EL PROYECTO DEBERA ADECUARSE AL CUERPO NORMATIVO DE ESTA LICENCIA. EL INCUMPLIMIENTO A CUALQUIERA DE LAS NORMAS ESTABLECIDAS EN LA PRESENTE LICENCIA TRAERA COMO CONSECUENCIA LAS SANCIONES ADMINISTRATIVAS CORRESPONDIENTES Y HASTA LA REVOCACION DEL PRESENTE DOCUMENTO.


LA PRESENTE SE EMITE A PETICION DEL PROPIETARIO, CON BASE EN EL ANTECEDENTE DE LA LICENCIA NO. 060750, DE FECHA 26 DE ENERO DE 2007, MEDIANTE LA CUAL SE AUTORIZAN 3,093.18 M2 DE USO INDUSTRIAL, ASI COMO LAS NOTAS ESTABLECIDAS EN LA SOLAPA DEL PLANO DE ESTRUCTURA URBANA Y USOS DE SUELO CON CLAVE E-2, EL CUAL ES PARTE INTEGRAL DEL PLAN VIGENTE Y QUE CITA TEXTUALMENTE ' SE DEJAN A SALVO LOS DERECHOS ADQUIRIDOS POR LOS TITULARES Y SUS CAUSAHABIENTES, QUE PROVENGAN DE LAS AUTORIZACIONES DE CAMBIOS DE USO DE SUELO DE LA DENSIDAD E INTENSIDAD DE SU APROVECHAMIENTO Y DE LA ALTURA MAXIMA PERMITIDA APROBADAS CONFORME AL PROCEDIMIENTO PREVISTO EN EL CODIGO ADMINISTRATIVO DEL ESTADO DE MEXICO EN SU LIBRO QUINTO DEL 13 DE MARZO DEL 2002 PUBLICADO EN LA GACETA DE GOBIERNO ASI COMO DE CUALQUIER OTRA LICENCIA O AUTORIZACION RELATIVA AL USO Y APROVECHAMIENTO DEL SUELO QUE SE ENCUENTRE VIGENTE Y HAYA SIDO EMITIDA POR AUTORIDAD COMPETENTE ANTES DE LA ENTRADA EN VIGOR DEL PRESENTE PLAN , SITUACION QUE ES CORROBORADA EN EL APARTADO '8.1 NORMATIVIDAD' DE LA GACETA DEL PLAN VIGENTE.

Vc.Bo.  
  
LIC. LUIS ENRIQUE RODRIGUEZ MARTINEZ  
SUBDIRECTOR DE DESARROLLO URBANO  
ELABORO  
  
LIC. JOSE EDUARDO CUATE RUIZ  
JEFE DEL DEPARTAMENTO DE LICENCIAS DE USOS DE SUELO

AUTORIZO  
  
LIC. LUIS ENRIQUE RODRIGUEZ MARTINEZ  
ENCARGADO DEL DESPACHO DE LA DIRECCION GENERAL DE DESARROLLO URBANO  
FECHA **11/01/2017** VENCIMIENTO **11/01/2018**  
LIQUIDACION NO. **44**




**CROQUIS DE UBICACIÓN Y RESTRICCIONES:**

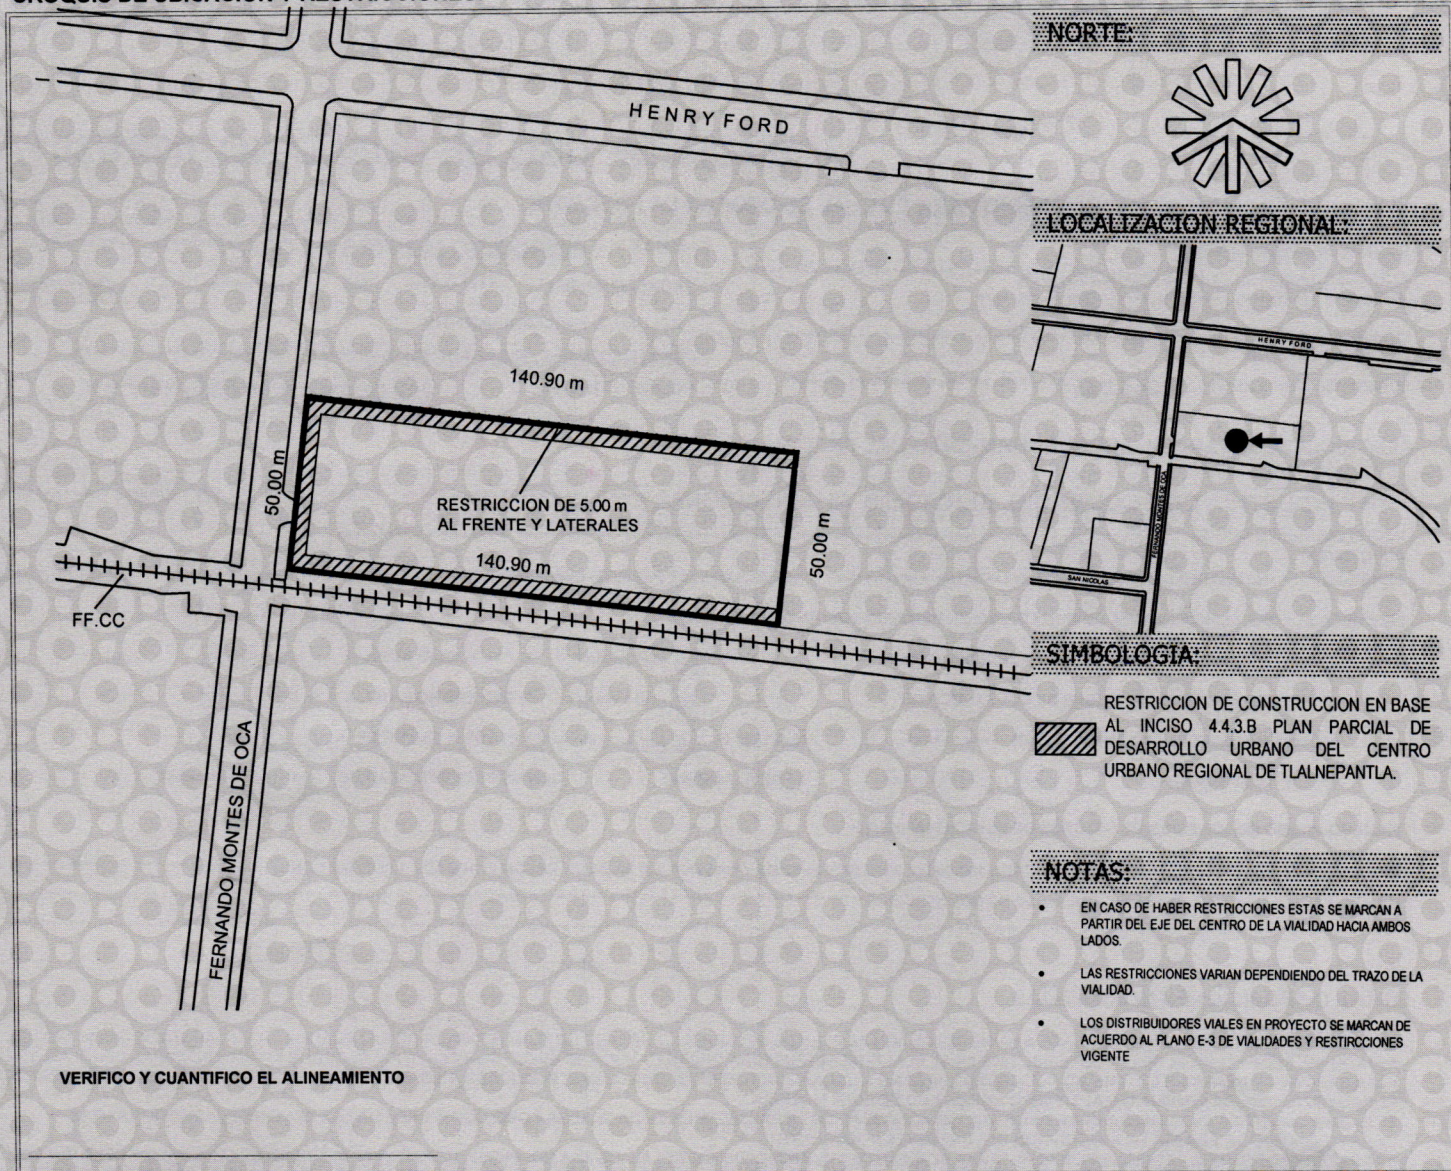

**NORMAS APLICABLES A ESTA AUTORIZACIÓN**

La presente Licencia de Uso del Suelo, es expedida por la Dirección General de Desarrollo Urbano, con fundamento en los Artículos: 8, Párrafo Segundo y 115, Fracción V, Incisos d) y f), de la Constitución Política de los Estados Unidos Mexicanos; 9 de la Ley General de Asentamientos Humanos; 122, de la Constitución Política del Estado Libre y Soberano de México; 31, Fracción XXIV de la Ley Orgánica Municipal del Estado de México, 5.1, 5.7 y 5.10, Fracciones VI, VIII y XIX del Libro Quinto denominado del Ordenamiento Territorial de los Asentamientos Humanos y del Desarrollo Urbano de los Centros de Población; 123 Del Reglamento del Libro Quinto del Código Administrativo del Estado de México; y demás disposiciones aplicables del Reglamento de la Administración Pública Municipal de Tlalnepantla de Baz, México. De igual forma, se aclara que:

- Primero.- La emisión de la presente licencia no reconoce derechos de propiedad o posesión sobre el inmueble, por lo que deja a salvo derechos de terceros.
- Segundo.- Se presume la buena fe del solicitante, respecto de los datos proporcionados a esta autoridad administrativa, en el entendido de que la falsedad de los mismos, dará lugar a la invalidez del presente documento y a la imposición de las sanciones, medidas de apremio y acciones que en derecho procedan.
- Tercero.- Esta Licencia de Uso del Suelo no constituye autorización para la construcción de obras o realización de actividades.
- Cuarto.- La presente Licencia sólo tendrá validez al ser entregada en forma directa al interesado, por el personal autorizado de la Dirección General de Desarrollo Urbano del H. Ayuntamiento del Municipio de Tlalnepantla de Baz, únicamente en las oficinas que ocupa esta dependencia y sin que medie recompensa, o dádiva alguna.

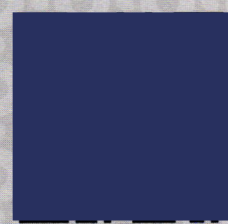

FOLIO  
**0820**

DIA	MES	AÑO
25	01	2017
FECHA DE LA RECEPCIÓN		

RECIBO Y ACEPTO TODOS Y CADA UNO DE LOS PUNTOS ESTABLECIDOS EN EL ANVERSO Y REVERSO DE LA PRESENTE LICENCIA

NOMBRE Y FIRMA DEL SOLICITANTE O SU REPRESENTANTE LEGAL