



## LICENCIA DE USO DE SUELO NO. 0131/2017

### DATOS DEL PROPIETARIO Y DEL PREDIO PARA EL CUAL SE OTORGA LA PRESENTE

NOMBRE DEL PROPIETARIO: *****		CALLE	*****
*****		NUMERO	*****
SUPERFICIE CONSTRUIDA EN CASO DE EXISTIR ***** m <sup>2</sup>		COLONIA O FRACCIONAMIENTO	*****
SUPERFICIE DEL TERRENO <b>179.000</b> ***** m <sup>2</sup>			*****

### RESTRICCIONES PARA EL APROVECHAMIENTO DEL PREDIO:

ZONA	<b>ASENTAMIENTO</b> *****		CLAVE	*****
USO(S) DEL SUELO QUE SE AUTORIZA(N)	<b>HABITACIONAL UNIFAMILIAR</b> *****			
DENSIDAD	No. MAXIMO DE VIVIENDAS	<b>UNA</b> *****	EN EL LOTE; SE PERMITE 1 VIVIENDA POR CADA	<b>200.00</b> ***** m <sup>2</sup> DE TERRENO
INTENSIDAD	SUPERFICIE MAXIMA DE CONSTRUCCION PERMITIDA DENTRO DEL PREDIO		<b>286.40</b> *****	m <sup>2</sup>
	SUPERFICIE MAXIMA DE OCUPACION DEL SUELO		<b>80</b> *****	% DEL PREDIO IGUAL A <b>143.2000</b> m <sup>2</sup>
	SUPERFICIE MINIMA LIBRE DE CONSTRUCCION		<b>20</b> *****	% DEL PREDIO IGUAL A <b>35.8000</b> ***** m <sup>2</sup>
ALTURA MAXIMA DE LAS EDIFICACIONES	<b>TRES</b> *****	NIVELES O	<b>9.00</b> *****	METROS A PARTIR DE <b>BANQUETA</b>
LOTE MINIMO	<b>200.00</b> *****	m <sup>2</sup> DE SUPERFICIE	CON UN FRENTE MINIMO DE	<b>10.00</b> ***** m
NUMERO MINIMO OBLIGATORIO DE CAJONES DE ESTACIONAMIENTO				
HASTA 80.00 M <sup>2</sup> UN CAJON POR VIVIENDA *****				
MAS DE 80.00 M <sup>2</sup> Y HASTA 200.00 M <sup>2</sup> DOS CAJONES POR VIVIENDA *****				
MAS DE 200.00 M <sup>2</sup> Y HASTA 500.00 M <sup>2</sup> TRES CAJONES POR VIVIENDA. *****				

### OTRAS DISPOSICIONES NORMATIVAS


LA PRESENTE LICENCIA SE EMITE CON BASE A LA MODIFICACION AL PLAN DE DESARROLLO URBANO DE TLALNEPANTLA DE BAZ PUBLICADO EN GACETA DE GOBIERNO DEL ESTADO NO. 81 DE FECHA 24 DE OCTUBRE DEL 2008 EN EL PLANO DE ESTRUCTURA URBANA Y USOS DE SUELO CON CLAVE E-2 EL CUAL ES PARTE INTEGRAL DEL PLAN. EL PROYECTO DEBERA ADECUARSE AL CUERPO NORMATIVO DE ESTA LICENCIA. EL INCUMPLIMIENTO A CUALQUIERA DE LAS NORMAS ESTABLECIDAS EN LA PRESENTE LICENCIA TRAERA COMO CONSECUENCIA LAS SANCIONES ADMINISTRATIVAS CORRESPONDIENTES Y HASTA LA REVOCACION DEL PRESENTE DOCUMENTO.

NOTA ASENTAMIENTO: ESTA LICENCIA SE AUTORIZA EN BASE AL OFICIO NUMERO 212D1A000/046/2017, DE FECHA 25 DE ENERO DE 2017, EXPEDIDO POR LA COORDINACION GENERAL DE CONSERVACION ECOLOGICA DE LA SECRETARIA DEL MEDIO AMBIENTE DE GOBIERNO DEL ESTADO DE MEXICO, DONDE SE INFORMA QUE EL PREDIO EN CUESTION SE LOCALIZA AL EXTERIOR DE LA POLIGONAL DEL AREA NATURAL PROTEGIDA, DENOMINADA PARQUE ESTATAL SIERRA DE GUADALUPE.

Vo.Bo.  
  
ARQ. MARTHA ITXEL FRAGOSO GUTIERREZ  
SUBDIRECTOR DE DESARROLLO URBANO  
ELABORO  
  
LIC. JOSE EDUARDO CUATE RUIZ  
JEFE DEL DEPARTAMENTO DE LICENCIAS DE USOS DE SUELO


AUTORIZO  
  
LIC. LUIS ENRIQUE RODRIGUEZ MARTINEZ  
DIRECTOR GENERAL DE DESARROLLO URBANO  
FECHA **08/02/2017** VENCIMIENTO **08/02/2018**  
LIQUIDACION NO. **192**

**CROQUIS DE UBICACIÓN Y RESTRICCIONES:**

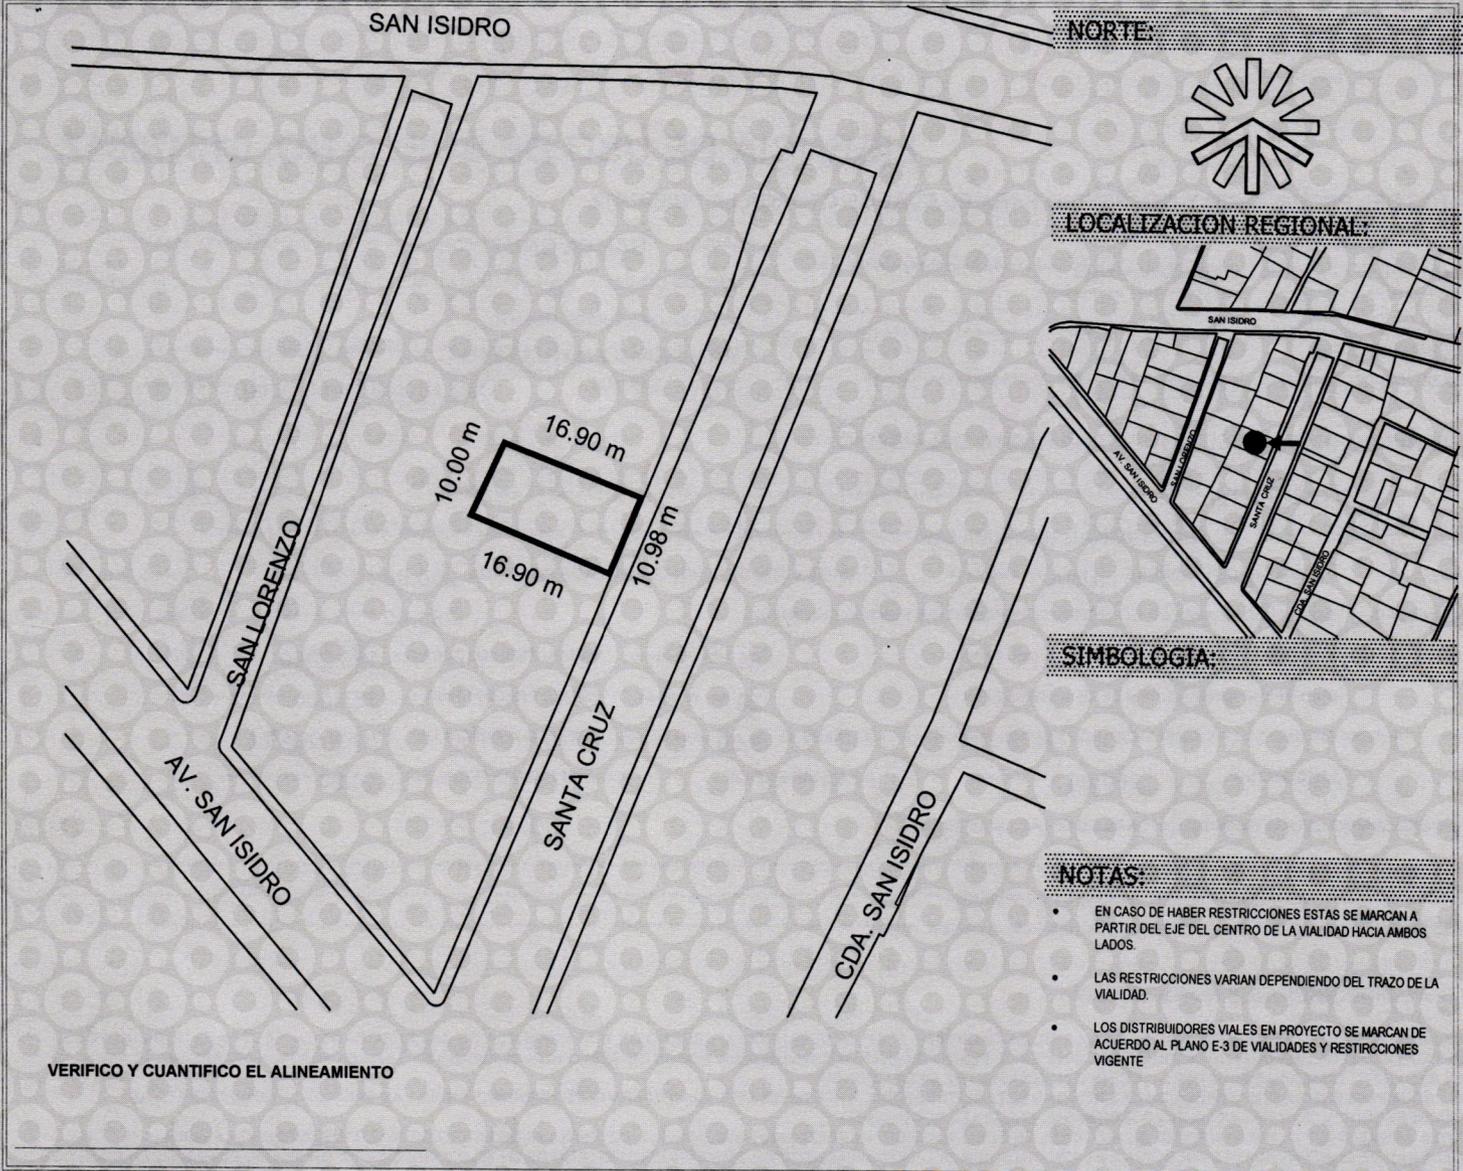

VERIFICO Y CUANTIFICO EL ALINEAMIENTO

NORTE

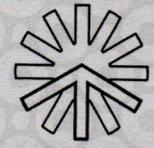

LOCALIZACIÓN REGIONAL



SIMBOLOGIA:

NOTAS:

- EN CASO DE HABER RESTRICCIONES ESTAS SE MARCAN A PARTIR DEL EJE DEL CENTRO DE LA VIALIDAD HACIA AMBOS LADOS.
- LAS RESTRICCIONES VARIAN DEPENDIENDO DEL TRAZO DE LA VIALIDAD.
- LOS DISTRIBUIDORES VIALES EN PROYECTO SE MARCAN DE ACUERDO AL PLANO E-3 DE VIALIDADES Y RESTRICCIONES VIGENTE

**NORMAS APLICABLES A ESTA AUTORIZACIÓN**


La presente Licencia de Uso del Suelo, es expedida por la Dirección General de Desarrollo Urbano, con fundamento en los Artículos: 8, Párrafo Segundo y 115, Fracción V, Incisos d) y f), de la Constitución Política de los Estados Unidos Mexicanos; 9 de la Ley General de Asentamientos Humanos; 122, de la Constitución Política del Estado Libre y Soberano de México; 31, Fracción XXIV de la Ley Orgánica Municipal del Estado de México, 5.1, 5.7 y 5.10, Fracciones VI, VIII y XIX del Libro Quinto denominado del Ordenamiento Territorial de los Asentamientos Humanos y del Desarrollo Urbano de los Centros de Población; 123 Del Reglamento del Libro Quinto del Código Administrativo del Estado de México; y demás disposiciones aplicables del Reglamento de la Administración Pública Municipal de Tlalnepan de Baz, México. De igual forma, se aclara que:

Primero.- La emisión de la presente licencia no reconoce derechos de propiedad o posesión sobre el inmueble, por lo que deja a salvo derechos de terceros.

Segundo.- Se presume la buena fe del solicitante, respecto de los datos proporcionados a esta autoridad administrativa, en el entendido de que la falsedad de los mismos, dará lugar a la invalidez del presente documento y a la imposición de las sanciones, medidas de apremio y acciones que en derecho procedan.

Tercero.- Esta Licencia de Uso del Suelo no constituye autorización para la construcción de obras o realización de actividades.

Cuarto.- La presente Licencia sólo tendrá validez al ser entregada en forma directa al interesado, por el personal autorizado de la Dirección General de Desarrollo Urbano del H. Ayuntamiento del Municipio de Tlalnepan de Baz, únicamente en las oficinas que ocupa esta dependencia y sin que medie recompensa, o dádiva alguna.

 

FOLIO

0856

31

DIA	MES	AÑO
10	May	2017
FECHA DE LA RECEPCIÓN		

RECIBO Y ACEPTO TODOS Y CADA UNO DE LOS PUNTOS ESTABLECIDOS EN EL ANVERSO Y REVERSO DE LA PRESENTE LICENCIA

