



LICENCIA DE USO DE SUELO NO. 0155/2017

DATOS DEL PROPIETARIO Y DEL PREDIO PARA EL CUAL SE OTORGA LA PRESENTE

NOMBRE DEL PROPIETARIO: [REDACTED]	CALLE [REDACTED]
SUPERFICIE CONSTRUIDA EN CASO DE EXISTIR [REDACTED] m ²	NUMERO OFICIAL [REDACTED] *****
SUPERFICIE DEL TERRENO 45,132.000 ***** m ²	COLONIA O FRACCIONAMIENTO [REDACTED] *****

RESTRICCIONES PARA EL APROVECHAMIENTO DEL PREDIO:

ZONA INDUSTRIA CON COMERCIO, SERVICIOS Y HABITACIONAL *****	CLAVE ICSH *****
USO(S) DEL SUELO QUE SE AUTORIZA(N) RESTAURANTE INTERIOR *****	
DENSIDAD No. MAXIMO DE VIVIENDAS CINCO ***** EN EL LOTE; SE PERMITE 1 VIVIENDA POR CADA ***** m ² DE TERRENO	
INTENSIDAD SUPERFICIE MAXIMA DE CONSTRUCCION PERMITIDA DENTRO DEL PREDIO 37,530.00 ***** m ²	
SUPERFICIE MAXIMA DE OCUPACION DEL SUELO 50 ***** % DEL PREDIO IGUAL A 22,566.0000 m ²	
SUPERFICIE MINIMA LIBRE DE CONSTRUCCION 50 ***** % DEL PREDIO IGUAL A 22,566.0000 m ²	
ALTURA MAXIMA DE LAS EDIFICACIONES ***** NIVELES O 16.00 ***** METROS A PARTIR DE BANQUETA	
LOTE MININO 1,000.00 ***** m ² DE SUPERFICIE CON UN FRENTE MINIMO DE 30.00 ***** m	
NUMERO MINIMO OBLIGATORIO DE CAJONES DE ESTACIONAMIENTO	
HASTA 120.00 M2 UN CAJON POR CADA 60.00 M2 CONSTRUIDOS *****	
MAS DE 120.00 M2 HASTA 250.00 M2 UN CAJON POR CADA 40.00 M2 CONSTRUIDOS *****	
MAS DE 250.00 UN CAJON POR CADA 30.00 M2 CONSTRUIDOS. *****	

OTRAS DISPOSICIONES NORMATIVAS

LA PRESENTE LICENCIA SE EMITE CON BASE A LA MODIFICACION AL PLAN DE DESARROLLO URBANO DE TLALNEPANTLA DE BAZ PUBLICADO EN GACETA DE GOBIERNO DEL ESTADO NO. 81 DE FECHA 24 DE OCTUBRE DEL 2008 EN EL PLANO DE ESTRUCTURA URBANA Y USOS DE SUELO CON CLAVE E-2 EL CUAL ES PARTE INTEGRAL DEL PLAN, Y AL PLAN PARCIAL DE DESARROLLO URBANO DEL CENTRO URBANO REGIONAL DE TLALNEPANTLA DE BAZ, PUBLICADO EN GACETA DE GOBIERNO EL 23 DE SEPTIEMBRE DEL 2014. EL PROYECTO DEBERA ADECUARSE AL CUERPO NORMATIVO DE ESTA LICENCIA. EL INCUMPLIMIENTO A CUALQUIERA DE LAS NORMAS ESTABLECIDAS EN LA PRESENTE LICENCIA TRAERA COMO CONSECUENCIA LAS SANCIONES ADMINISTRATIVAS CORRESPONDIENTES Y HASTA LA REVOCACION DEL PRESENTE DOCUMENTO. LA PRESENTE SE EMITE A PETICION DEL PROPIETARIO, CON BASE EN EL ANTECEDENTE DE LA LICENCIA ESTATAL DE USO DE SUELO NUMERO 1481/94, DE FECHA 08/JULIO/1994, EN DONDE SE AUTORIZAN 31,035.00 M2, Y LA TERMINACION DE OBRA NUMERO 961691, DE FECHA 20/JUNIO/1995, MEDIANTE LA CUAL SE AUTORIZAN 32,808.66 M2, AMBAS DE USO BODEGAS, ASI COMO LAS NOTAS ESTABLECIDAS EN LA SOLAPA DEL PLANO DE ESTRUCTURA URBANA Y USOS DE SUELO CON CLAVE E-2, EL CUAL ES PARTE INTEGRAL DEL PLAN VIGENTE Y QUE CITA TEXTUALMENTE ' SE DEJAN A SALVO LOS DERECHOS ADQUIRIDOS POR LOS TITULARES Y SUS CAUSAHABIENTES, QUE PROVIENGAN DE LAS AUTORIZACIONES DE CAMBIOS DE USO DE SUELO DE LA DENSIDAD E INTENSIDAD DE SU APROVECHAMIENTO Y DE LA ALTURA MAXIMA PERMITIDA APROBADAS CONFORME AL PROCEDIMIENTO PREVISTO EN EL CODIGO ADMINISTRATIVO DEL ESTADO DE MEXICO EN SU LIBRO QUINTO DEL 13 DE MARZO DEL 2002 PUBLICADO EN LA GACETA DE GOBIERNO ASI COMO DE CUALQUIER OTRA LICENCIA O AUTORIZACION RELATIVA AL USO Y APROVECHAMIENTO DEL SUELO QUE SE ENCUENTRE VIGENTE Y HAYA SIDO EMITIDA POR AUTORIDAD COMPETENTE ANTES DE LA ENTRADA EN VIGOR DEL PRESENTE PLAN , SITUACION QUE ES CORROBORADA EN EL APARTADO '8.1 NORMATIVIDAD' DE LA GACETA DEL PLAN VIGENTE.

Vo.Bo

ARQ. MARTHA ITZEL FRAGOSO GUTIERREZ
SUBDIRECTOR DE DESARROLLO URBANO
ELABORO

LIC. JOSE EDUARDO CUATE RUIZ
JEFE DEL DEPARTAMENTO DE LICENCIAS DE USOS DE SUELO


AUTORIZO

LIC. LUIS ENRIQUE RODRIGUEZ MARTINEZ
DIRECTOR GENERAL DE DESARROLLO URBANO

FECHA **16/03/2017** VENCIMIENTO **16/03/2018**

LIQUIDACION NO. **349**

CROQUIS DE UBICACIÓN Y RESTRICCIONES:

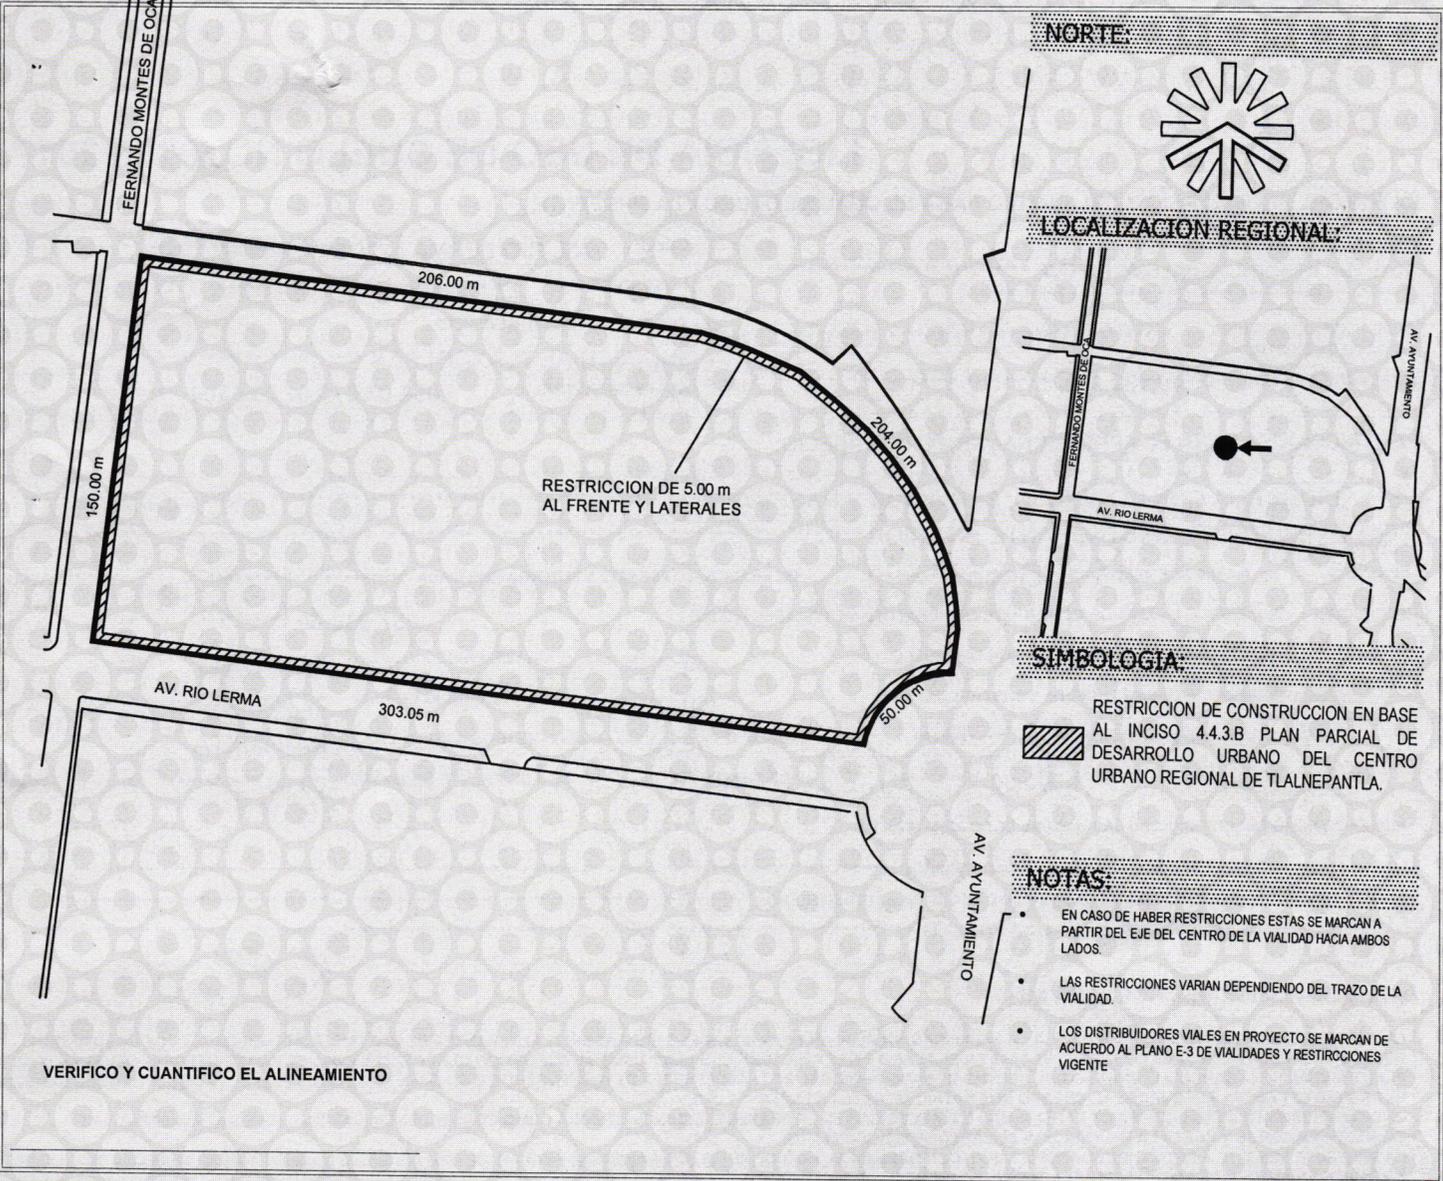

NORMAS APLICABLES A ESTA AUTORIZACIÓN


La presente Licencia de Uso del Suelo, es expedida por la Dirección General de Desarrollo Urbano, con fundamento en los Artículos: 8, Párrafo Segundo y 115, Fracción V, Incisos d) y f), de la Constitución Política de los Estados Unidos Mexicanos; 9 de la Ley General de Asentamientos Humanos; 122, de la Constitución Política del Estado Libre y Soberano de México; 31, Fracción XXIV de la Ley Orgánica Municipal del Estado de México, 5.1, 5.7 y 5.10, Fracciones VI, VIII y XIX del Libro Quinto denominado del Ordenamiento Territorial de los Asentamientos Humanos y del Desarrollo Urbano de los Centros de Población; 123 Del Reglamento del Libro Quinto del Código Administrativo del Estado de México; y demás disposiciones aplicables del Código Reglamentario Municipal de Tlalnepantla de Baz, México. De igual forma, se aclara que:

Primero.- La emisión de la presente licencia no reconoce derechos de propiedad o posesión sobre el inmueble, por lo que deja a salvo derechos de terceros.

Segundo.- Se presume la buena fe del solicitante, respecto de los datos proporcionados a esta autoridad administrativa, en el entendido de que la falsedad de los mismos, dará lugar a la invalidez del presente documento y a la imposición de las sanciones, medidas de apremio y acciones que en derecho procedan.

Tercero.- Esta Licencia de Uso del Suelo no constituye autorización para la construcción de obras o realización de actividades.

Cuarto.- La presente Licencia sólo tendrá validez al ser entregada en forma directa al interesado, por el personal autorizado de la Dirección General de Desarrollo Urbano del H. Ayuntamiento del Municipio de Tlalnepantla de Baz, únicamente en las oficinas que ocupa esta dependencia y sin que medie recompensa o dádiva alguna.

 

FOLIO

0910

22

DIA	MES	AÑO
04	AGOSTO	2017
FECHA DE LA RECEPCIÓN		

RECIBO Y ACEPTO TODOS Y CADA UNO DE LOS PUNTOS ESTABLECIDOS EN EL ANVERSO Y REVERSO DE LA PRESENTE LICENCIA

NOMBRE Y FIRMA DEL SOLICITANTE O SU REPRESENTANTE LEGAL