



LICENCIA DE USO DE SUELO NO. 0195/2017

DATOS DEL PROPIETARIO Y DEL PREDIO PARA EL CUAL SE OTORGA LA PRESENTE

NOMBRE DEL PROPIETARIO: [REDACTED]	CALLE [REDACTED]
SUPERFICIE CONSTRUIDA EN CASO DE EXISTIR	NUMERO O [REDACTED] MZ. [REDACTED] LT. [REDACTED]
SUPERFICIE DEL TERRENO 194.530	COLONIA O FRACCIONAMIENTO [REDACTED]
	CLAVE CATASTRAL [REDACTED]

RESTRICCIONES PARA EL APROVECHAMIENTO DEL PREDIO:

ZONA CORREDOR URBANO	CLAVE [REDACTED]
USO(S) DEL SUELO QUE SE AUTORIZA(N) HABITACIONAL UNIFAMILIAR	
DENSIDAD No. MAXIMO DE VIVIENDAS UNA	EN EL LOTE; SE PERMITE 1 VIVIENDA POR CADA 150.00 m² DE TERRENO
INTENSIDAD SUPERFICIE MAXIMA DE CONSTRUCCION PERMITIDA DENTRO DEL PREDIO	233.44 m²
SUPERFICIE MAXIMA DE OCUPACION DEL SUELO	70 % DEL PREDIO IGUAL A 136.1710 m²
SUPERFICIE MINIMA LIBRE DE CONSTRUCCION	30 % DEL PREDIO IGUAL A 58.3590 m²
ALTURA MAXIMA DE LAS EDIFICACIONES DOS	NIVELES O 7.00 METROS A PARTIR DE BANQUETA
LOTE MINIMO 150.00 m² DE SUPERFICIE	CON UN FRENTE MINIMO DE 10.00 m
NUMERO MINIMO OBLIGATORIO DE CAJONES DE ESTACIONAMIENTO	
HASTA 80.00 M² UN CAJON POR VIVIENDA	
MAS DE 80.00 M² Y HASTA 200.00 M² DOS CAJONES POR VIVIENDA	
MAS DE 200.00 M² Y HASTA 500.00 M² TRES CAJONES POR VIVIENDA.	

OTRAS DISPOSICIONES NORMATIVAS

LA PRESENTE LICENCIA SE EMITE CON BASE A LA MODIFICACION AL PLAN DE DESARROLLO URBANO DE TLALNEPANTLA DE BAZ PUBLICADO EN GACETA DE GOBIERNO DEL ESTADO NO. 81 DE FECHA 24 DE OCTUBRE DEL 2008 EN EL PLANO DE ESTRUCTURA URBANA Y USOS DE SUELO CON CLAVE E-2 EL CUAL ES PARTE INTEGRAL DEL PLAN. EL PROYECTO DEBERA ADECUARSE AL CUERPO NORMATIVO DE ESTA LICENCIA. EL INCUMPLIMIENTO A CUALQUIERA DE LAS NORMAS ESTABLECIDAS EN LA PRESENTE LICENCIA TRAERA COMO CONSECUENCIA LAS SANCIONES ADMINISTRATIVAS CORRESPONDIENTES Y HASTA LA REVOCACION DEL PRESENTE DOCUMENTO.

[REPEATED LEGAL NOTICES]


Vo.Bo.

ARQ. MARTHA ITXEL FRAGOSO GUTIERREZ
SUBDIRECTOR DE DESARROLLO URBANO
ELABORO

LIC. JOSE EDUARDO CUATE RUIZ
JEFE DEL DEPARTAMENTO DE LICENCIAS DE USOS DE SUELO

AUTORIZO
LIC. LUIS ENRIQUE RODRIGUEZ MARTINEZ
DIRECTOR GENERAL DE DESARROLLO URBANO
FECHA **22/02/2017** VENCIMIENTO **22/02/2018**
LIQUIDACION NO. **263**

CROQUIS DE UBICACIÓN Y RESTRICCIONES:

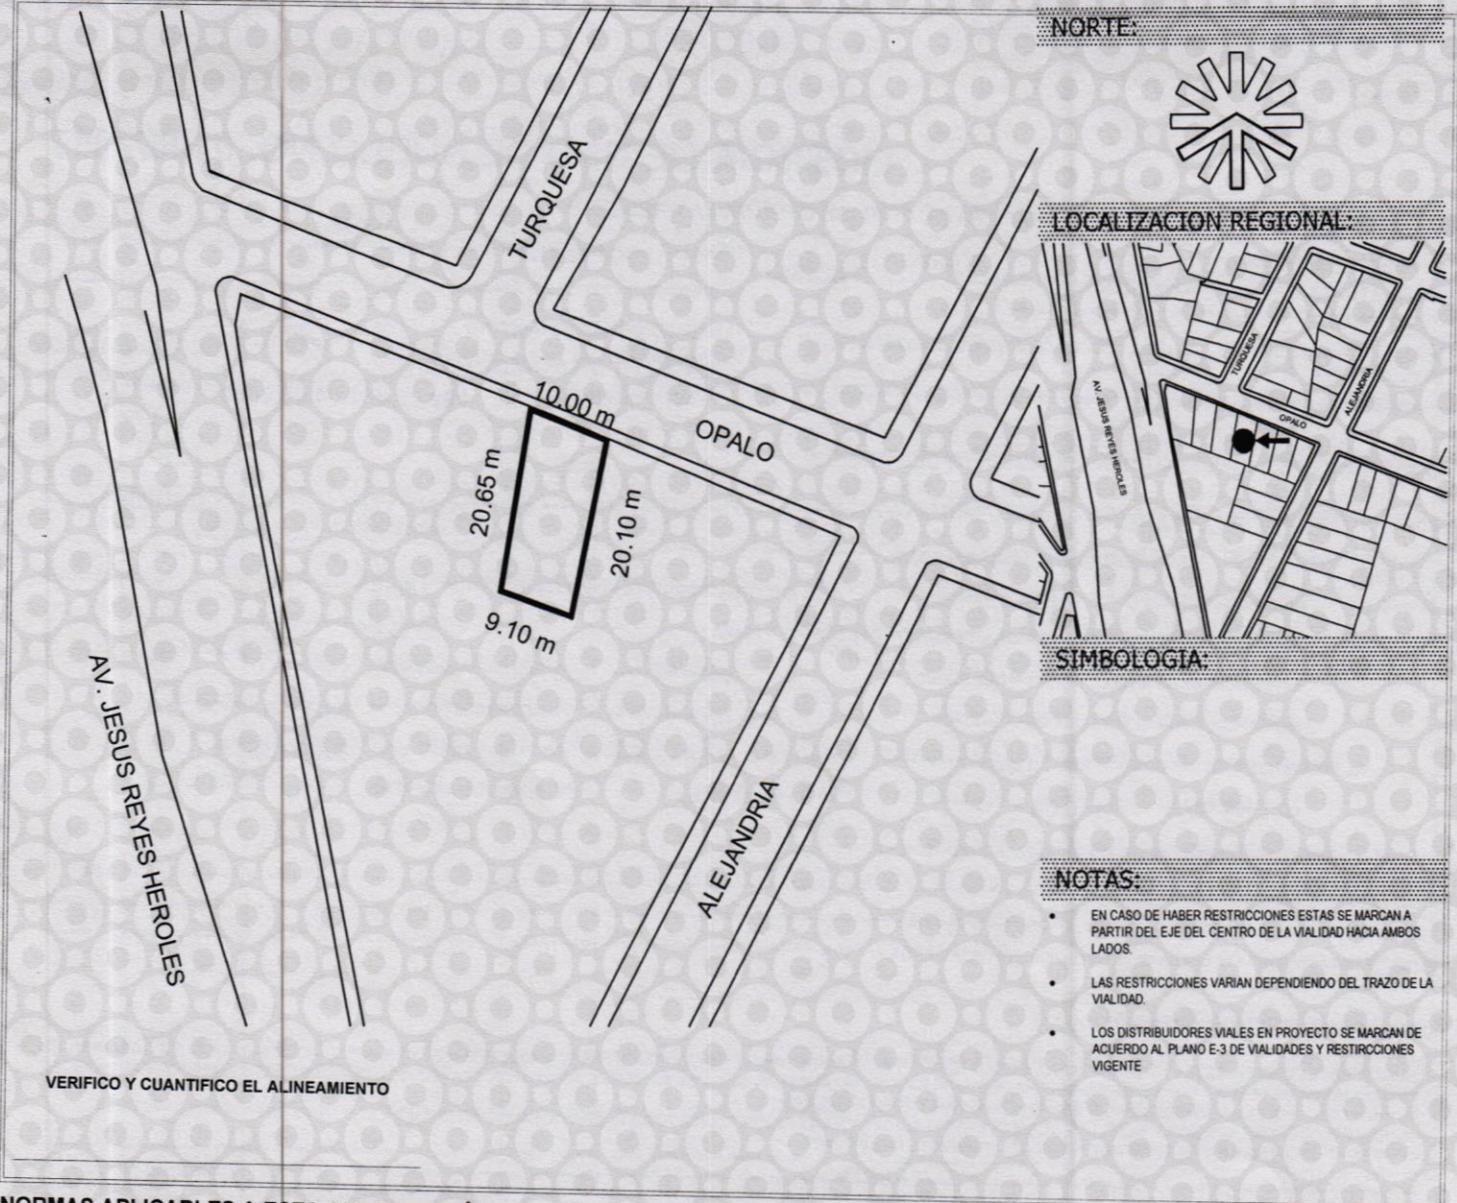

NORMAS APLICABLES A ESTA AUTORIZACIÓN


La presente Licencia de Uso del Suelo, es expedida por la Dirección General de Desarrollo Urbano, con fundamento en los Artículos: 8, Párrafo Segundo y 115, Fracción V, Incisos d) y f), de la Constitución Política de los Estados Unidos Mexicanos; 9 de la Ley General de Asentamientos Humanos; 122, de la Constitución Política del Estado Libre y Soberano de México; 31, Fracción XXIV de la Ley Orgánica Municipal del Estado de México, 5.1, 5.7 y 5.10, Fracciones VI, VIII y XIX del Libro Quinto denominado del Ordenamiento Territorial de los Asentamientos Humanos y del Desarrollo Urbano de los Centros de Población; 123 Del Reglamento del Libro Quinto del Código Administrativo del Estado de México; y demás disposiciones aplicables del Reglamento de la Administración Pública Municipal de Tlalneantla de Baz, México. De igual forma, se aclara que:

Primero.- La emisión de la presente licencia no reconoce derechos de propiedad o posesión sobre el inmueble, por lo que deja a salvo derechos de terceros.

Segundo.- Se presume la buena fe del solicitante, respecto de los datos proporcionados a esta autoridad administrativa, en el entendido de que la falsedad de los mismos, dará lugar a la invalidez del presente documento y a la imposición de las sanciones, medidas de apremio y acciones que en derecho procedan.

Tercero.- Esta Licencia de Uso del Suelo no constituye autorización para la construcción de obras o realización de actividades.

Cuarto.- La presente Licencia sólo tendrá validez al ser entregada en forma directa al interesado, por el personal autorizado de la Dirección General de Desarrollo Urbano del H. Ayuntamiento del Municipio de Tlalneantla de Baz, únicamente en las oficinas que ocupa esta dependencia y sin que medie recompensa, o dádiva alguna.

 

FOLIO

0880

24

DIA	MES	AÑO
14	03	17
FECHA DE LA RECEPCIÓN		

RECIBO Y ACEPTO TODOS Y CADA UNO DE LOS PUNTOS ESTABLECIDOS EN EL ANVERSO Y REVERSO DE LA PRESENTE LICENCIA

 NOMBRE Y FIRMA DEL SOLICITANTE O SU REPRESENTANTE LEGAL