


F R A C C I O N A M I E N T O A Z T E C A

LOTIFICACION 3a. SECCION

del 1000 mayo 1970.

proyecto
calculos
diseño

AMD VCV
MVCH GGV

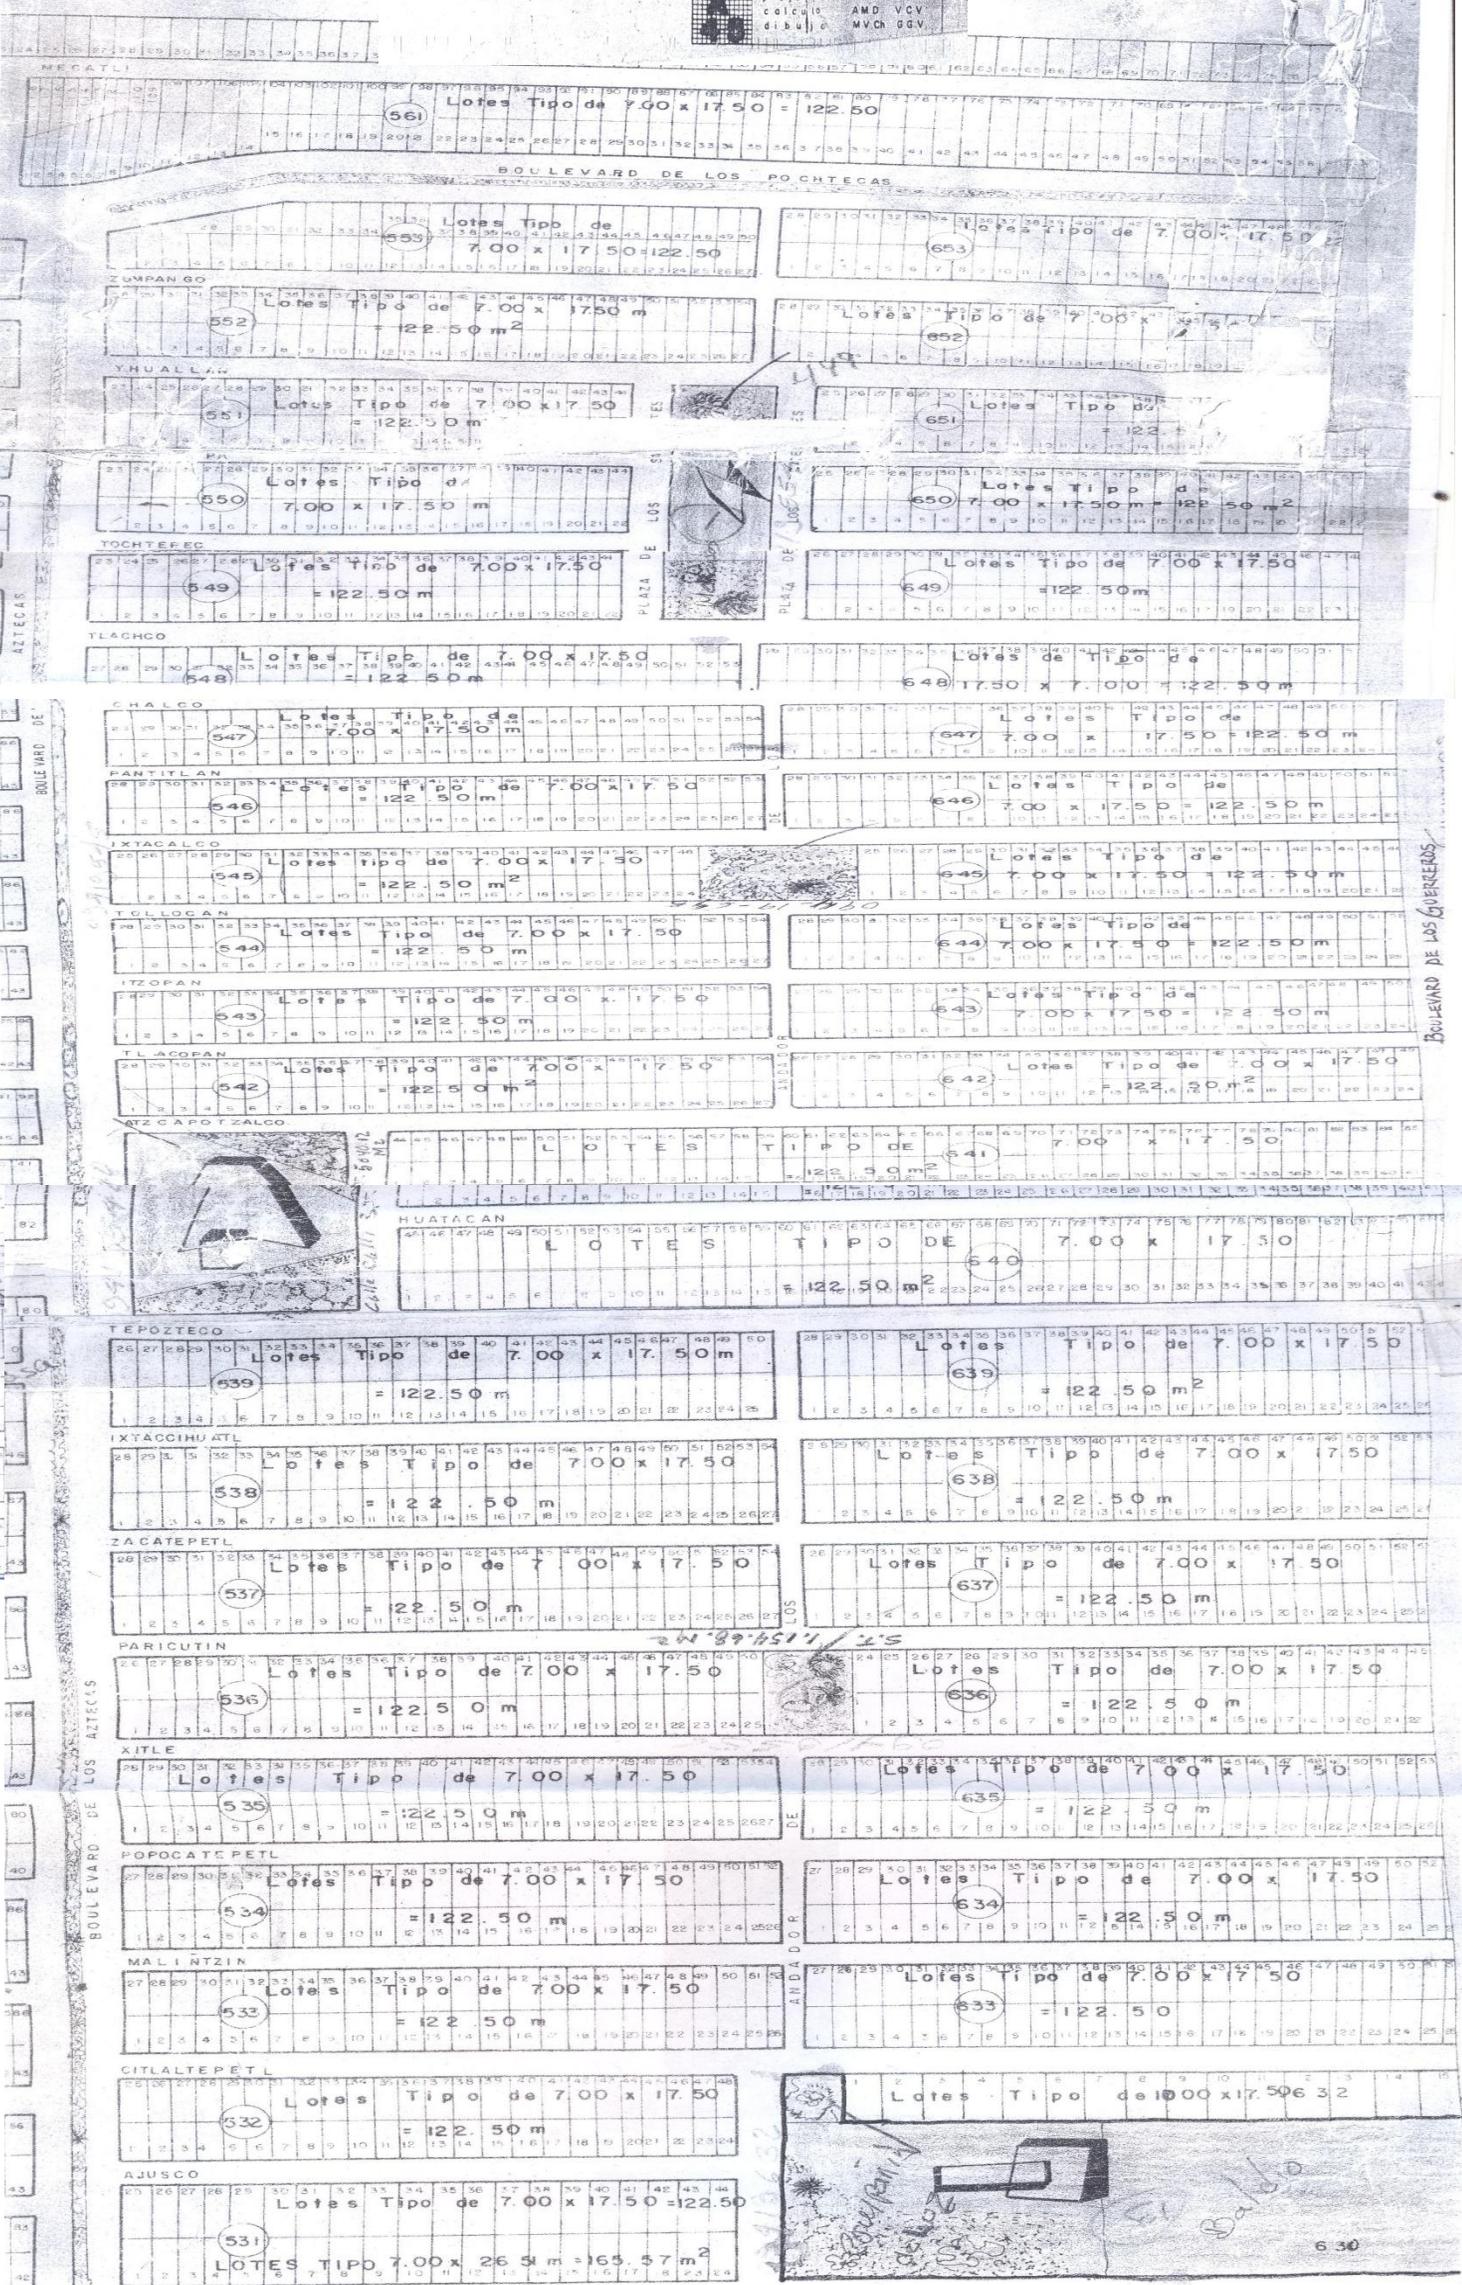

CAMINO CENTRAL