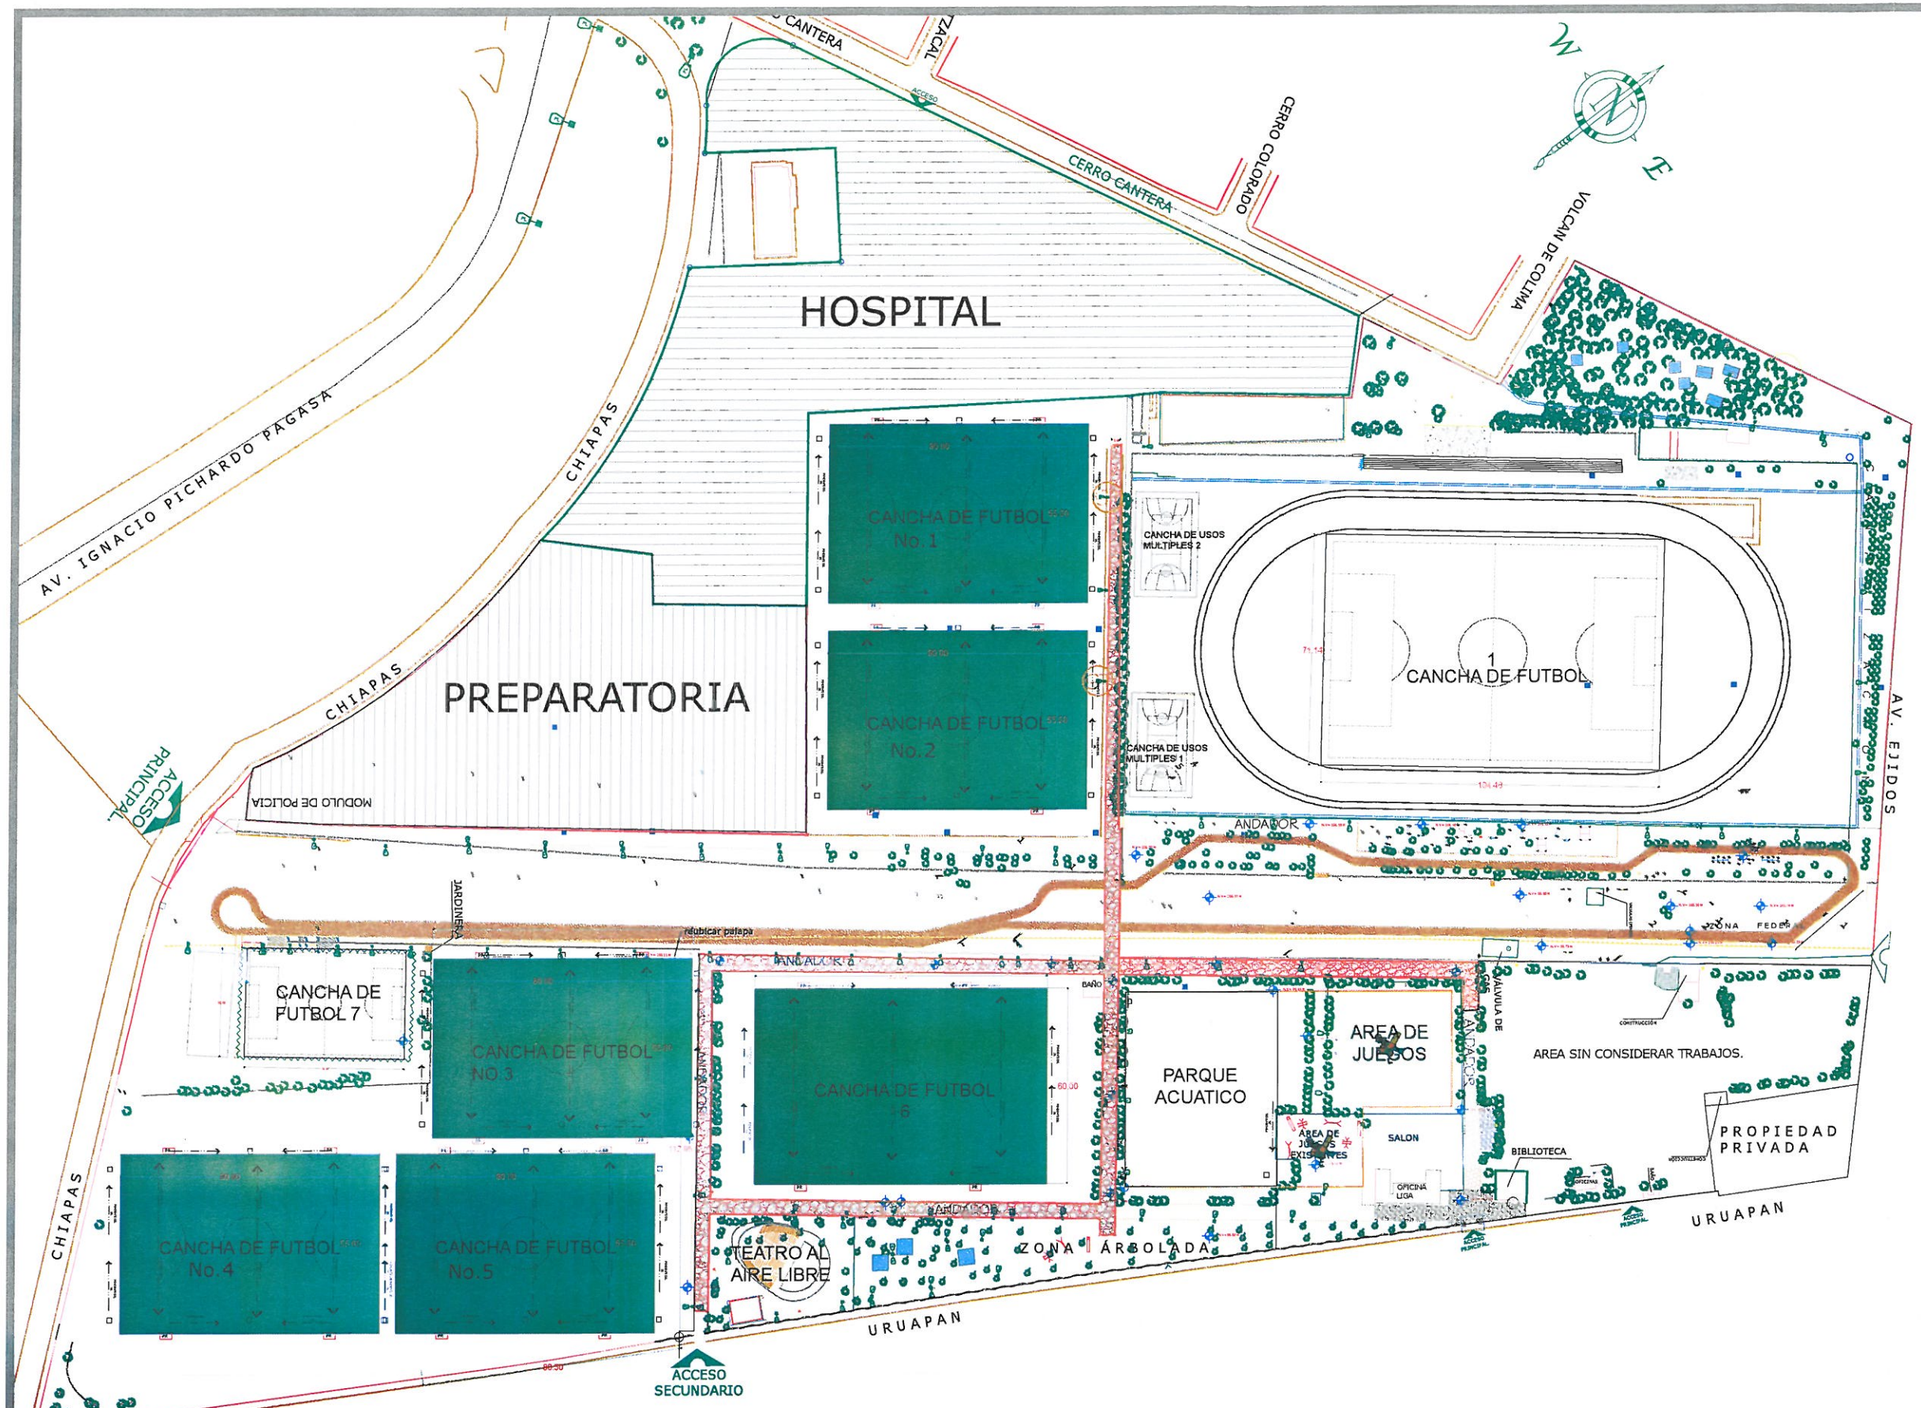

TLALNEPANTLA de BAZ

LOCALIZACIÓN

SIMBOLOGÍA

CANCHAS DE FUTBOL A SUMINISTRAR PASTO SINTÉTICO

CANCHA 1, 80 x 55m: SUPERFICIE= 4,400.00 M2
CANCHA 2, 80 x 55m: SUPERFICIE= 4,400.00 M2
CANCHA 3, 80 x 55m: SUPERFICIE= 4,400.00 M2
CANCHA 4, 80 x 55m: SUPERFICIE= 4,400.00 M2
CANCHA 5, 80 x 55m: SUPERFICIE= 4,400.00 M2
CANCHA 6, 90 x 60m: SUPERFICIE= 5,400.00 M2
TOTAL DE PASTO SINTETICO = 27,400.00 M2.

CANCHA 7 EXISTENTE, SUPERFICIE= 1,652.54 M2

LIC. AURORA DENISSE UGALDE ALEGRÍA
PRESIDENTA MUNICIPAL CONSTITUCIONAL

MTRO. SERGIO ARTURO CAMARA FRANCO
DIRECTOR GENERAL DE OBRAS PUBLICAS

ARQ. JOSÉ AGUILAR ANAYA SUBDIRECTOR DE PLANEACIÓN Y CONTRATACIÓN	ING. ISRAEL DOMÍQUEZ ZAVALA SUBDIRECTOR DE CONSTRUCCIÓN
ORGANISMO: PROGRAMA DE ACCIONES PARA EL DESARROLLO	POA: 2018 — PLANO No: 2
OBRA: REHABILITACIÓN DEL DEPORTIVO CARACOLES	CLAVE: CONJ-01
PLANO: PLANOS ARQUITECTÓNICOS PLANTA DE CONJUNTO	ACOTACIONES EN: METROS
LOCALIZACIÓN: CALLE CHIAPAS S/N, COL. CONSTITUCIÓN DE 1917, TLALNEPANTLA DE BAZ, EDO. DE MEX.	ESCALA: 1:1000 — FECHA: 2018
APROBÓ Y REVISÓ: ARQ. RENATO GONZÁLEZ HERNÁNDEZ JEFE DE DEPARTAMENTO DE ESTUDIOS Y PROYECTOS	CALCULÓ: ING. JUAN MANUEL DÍAZ GUZMÁN INGENIERO ESTRUCTURISTA
REVISÓ: ARQ. FRANCISCO JIMENEZ ANGELES COORDINADOR DE LA UNIDAD DE EDIFICACIÓN	PROYECTÓ: DEPTO. DE ESTUDIOS Y PROYECTOS

H. AYUNTAMIENTO CONSTITUCIONAL DE TLALNEPANTLA DE BAZ 2016-2018

TDB TLALNEPANTLA de BAZ