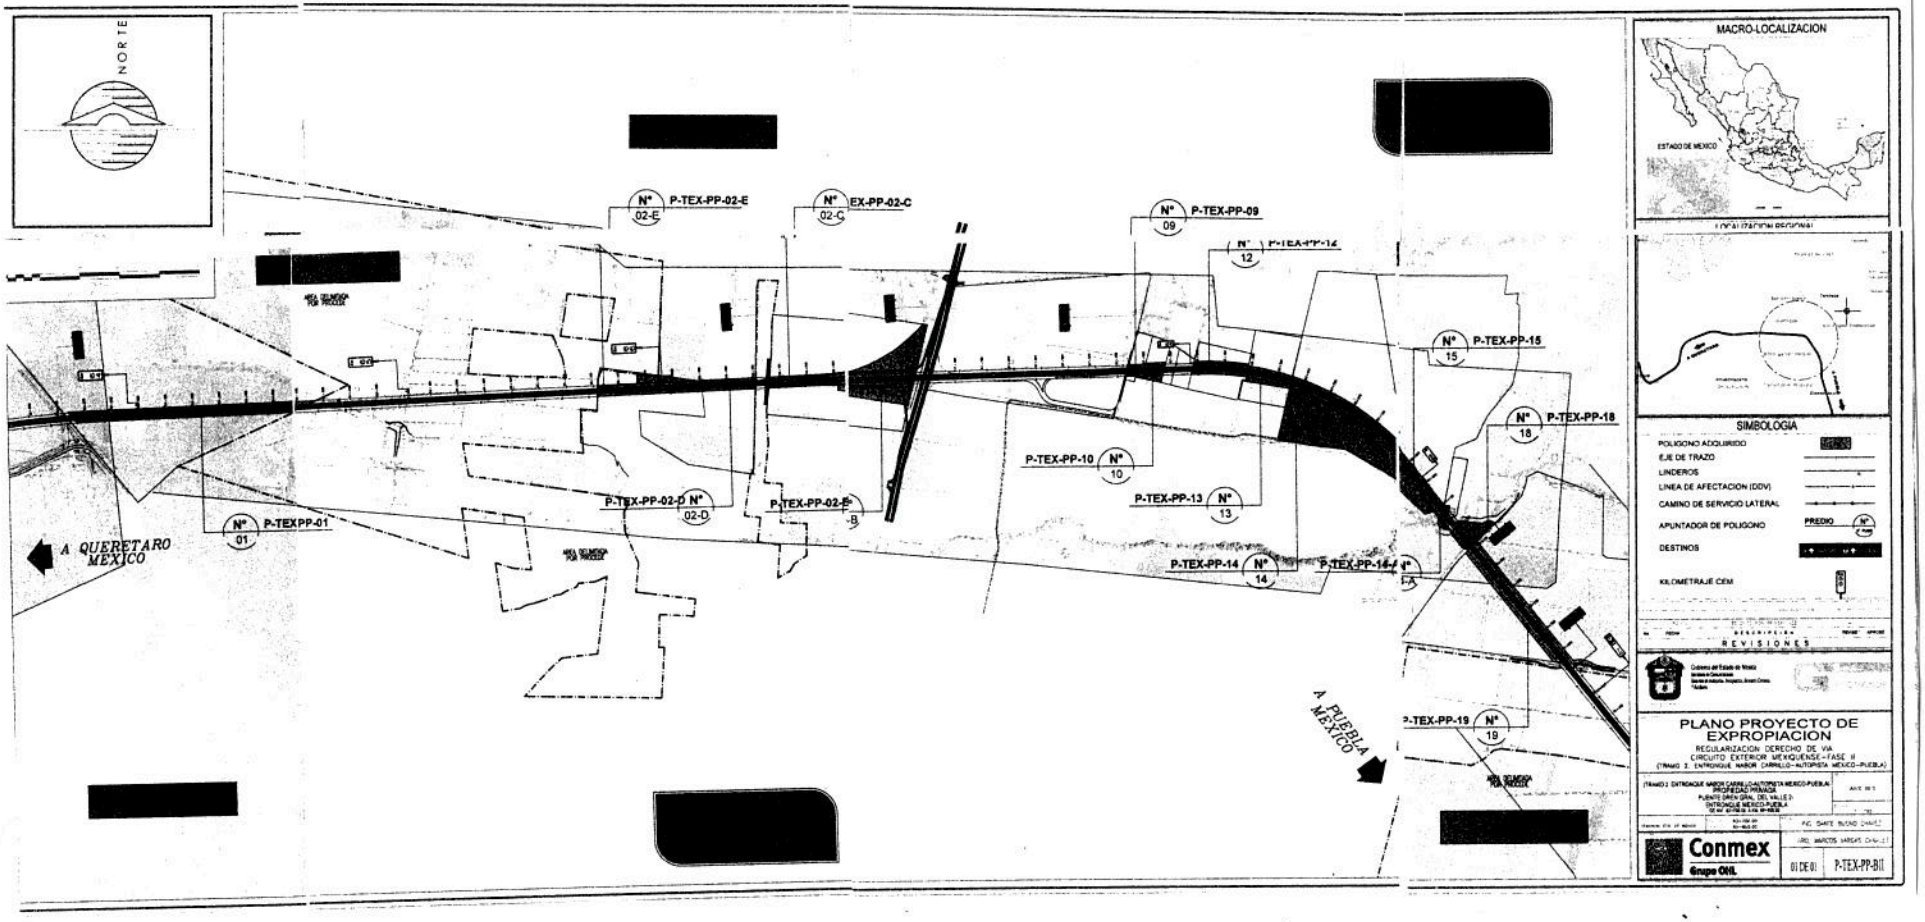
NORTE
N° 02-E P-TEX-PP-02-E
N° 02-C EX-PP-02-C
N° 09 P-TEX-PP-09
N° 12
N° 15 P-TEX-PP-15
N° 18 P-TEX-PP-18
P-TEX-PP-10 N° 10
P-TEX-PP-13 N° 13
P-TEX-PP-02-D N° 02-D
P-TEX-PP-02-B
N° 01 P-TEXPP-01
A QUERETARO MEXICO
P-TEX-PP-14 N° 14
P-TEX-PP-19 N° 19
A PUEBLA MEXICO
MACRO-LOCALIZACION
ESTADO DE MEXICO
SIMBOLOGIA
POLIGONO ADQUIRIDO
EJE DE TRAZO
LINDEROS
LINEA DE AFECTACION (DDV)
CAMINO DE SERVICIO LATERAL
APUNTADOR DE POLIGONO
PREDIO
DESTINOS
KILOMETRAJE CEM
REVISIONES
PLANO PROYECTO DE EXPROPIACION
REGULARIZACION DERECHO DE VIA
CIRCUITO EXTERIOR MEXIQUENSE - FASE II
Conmex
Grupo OHL
01 DE 01
P-TEX-PP-B1I