PROYECTO GEOMETRICO PG-01

TIPO DE PROYECTO: CONSTRUCCION

ELABORACION DE ESTUDIOS Y PROYECTOS PARA LA CONSTRUCCION DE LA PRIMERA FASE DE LA VALERIO COLA DE CARACO

LONGITUD TOTAL: 0.60 KM.

TRAMO CONTIGUAL (CUERPO DERECHO)

DE ESTACION: 0+000.00 A ESTACION 1+000.000

LUGAR Y FECHA:

ESCALA: 1:1.000

ESPECIFICACIONES PARA PROYECTO

CONCEPTOS	CARACTERISTICAS		UNIDAD
CUERPO VIAL	AZUL	AZUL	
TIPO DE PAVIMENTO	FLEXIBLE	FLEXIBLE	
PENDIENTE DEL PAVIMENTO	4.00	4.00	%
ANCHO DE CALZADA	14.00	14.00	m.
ANCHO DE VIA	14.00	14.00	m.
PENDIENTE DEL BOMBEO	2.00	2.00	%
TIPO DE TERRACERIA	CORTE	CORTE	
TIPO DE TERRACERIA	CORTE	CORTE	
PENDIENTE MAXIMA	0.00 %	0.00 %	

CROQUIS DE LOCALIZACION

SIMBOLOGIA

ARBOL "A" O MAYOR 0.15 m.		COLUMNA DE ENERGIA	
ARBOL "B" O ENTRE 0.10 Y 0.15 m.		REGISTRO	
ARBOL "C" O MENOR DE 0.10 m.		POZO DE VISITA	
POSTE DE TELEFONO		COLUMNA DE REGALA	
POSTE CON LAMPARA		CONTROL DE SEMAFORO	
POSTE DE LUZ		REGISTRO DE TELEFO	
POSTE CON TRANSFORMADOR		REGISTRO CON. LUZ Y FUERZA	
CAPILLA PUBLICA		CABINA TELEFONICA	
CAJA DE AGUA POTABLE		PALMERA	
ESPALDAMENTO		CAJA DE TELEFONICA	
POSTE DE PUBLICIDAD		PARQUEADERO	
ARBUSTOS		BALLA GEOMETRICA	
ARBUSTOS ORNAL		ELEVADORES	
CAPILLA DE TELEFO		BOVILLETA	
CAPILLA		CERCA DE ALAMBRE	
BALLA ENCERRADA		VIA FERREA	
CAMPO TERRICOLOS		BALLA DE BALDAS	
ALCANTARILLA PUBLICA		BALLA ENCERRADA	
EJE DE CUERPO DERECHO		ELEVACION PUBLICA	
EJE DE TRAZO Y PROYECTO		BARRERA	

INDICE DE ZONAS

NOTAS:

1. LOS VALORES DE LAS COORDENADAS X, Y ESTAN REFERIDAS AL VERTICE P-2 UBICADO ENTRE BARRERA (X=99,00,000 Y=8,171,00.000)
2. LOS VALORES DE LAS ELEVACIONES ESTAN REFERIDAS AL BN 0-2 UBICADO S/GRAPAS DE CLAVOS EN TRONCO DE ARBOL A 72.80 m. DERECHA DE LA ESTACION 0+010.50 (Z=2,243.900 m.)

MODALIDAD DE EJECUCION CONTRATO

REPRESENTANTE LEGAL
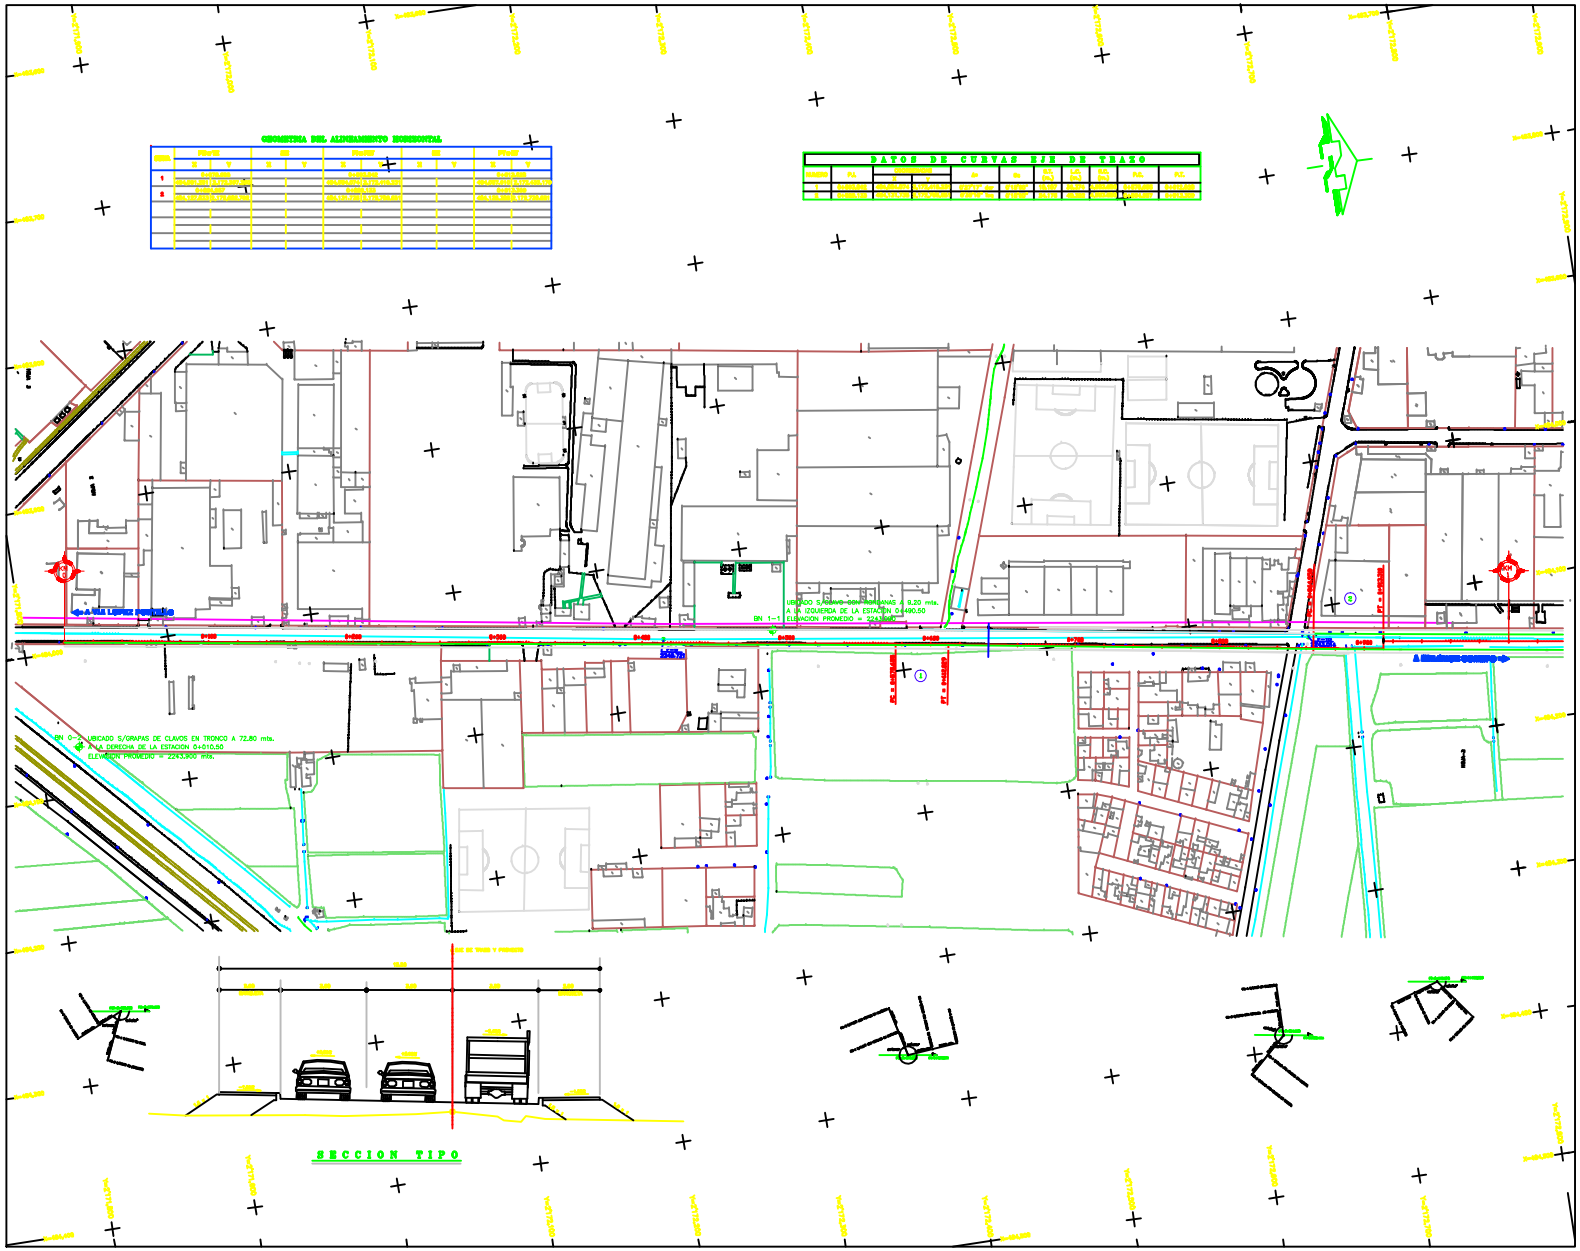
NOMBRE: NOMBRE: NOMBRE: