



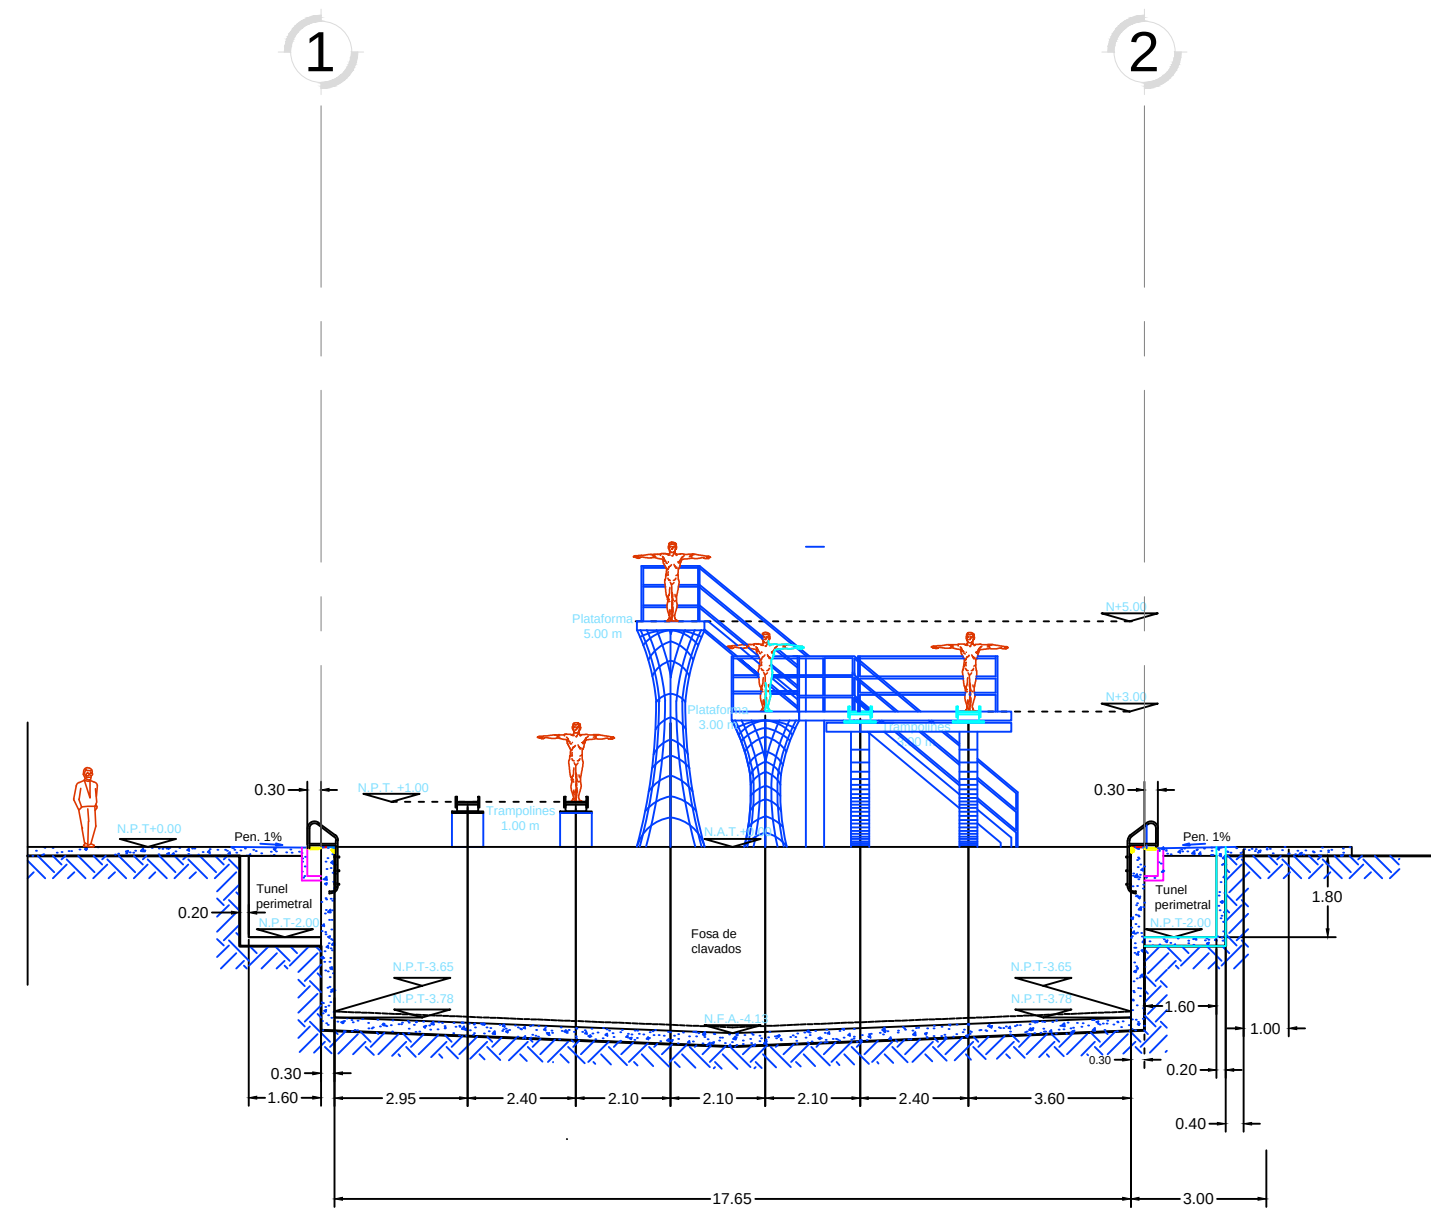

CORTE Y-Y'

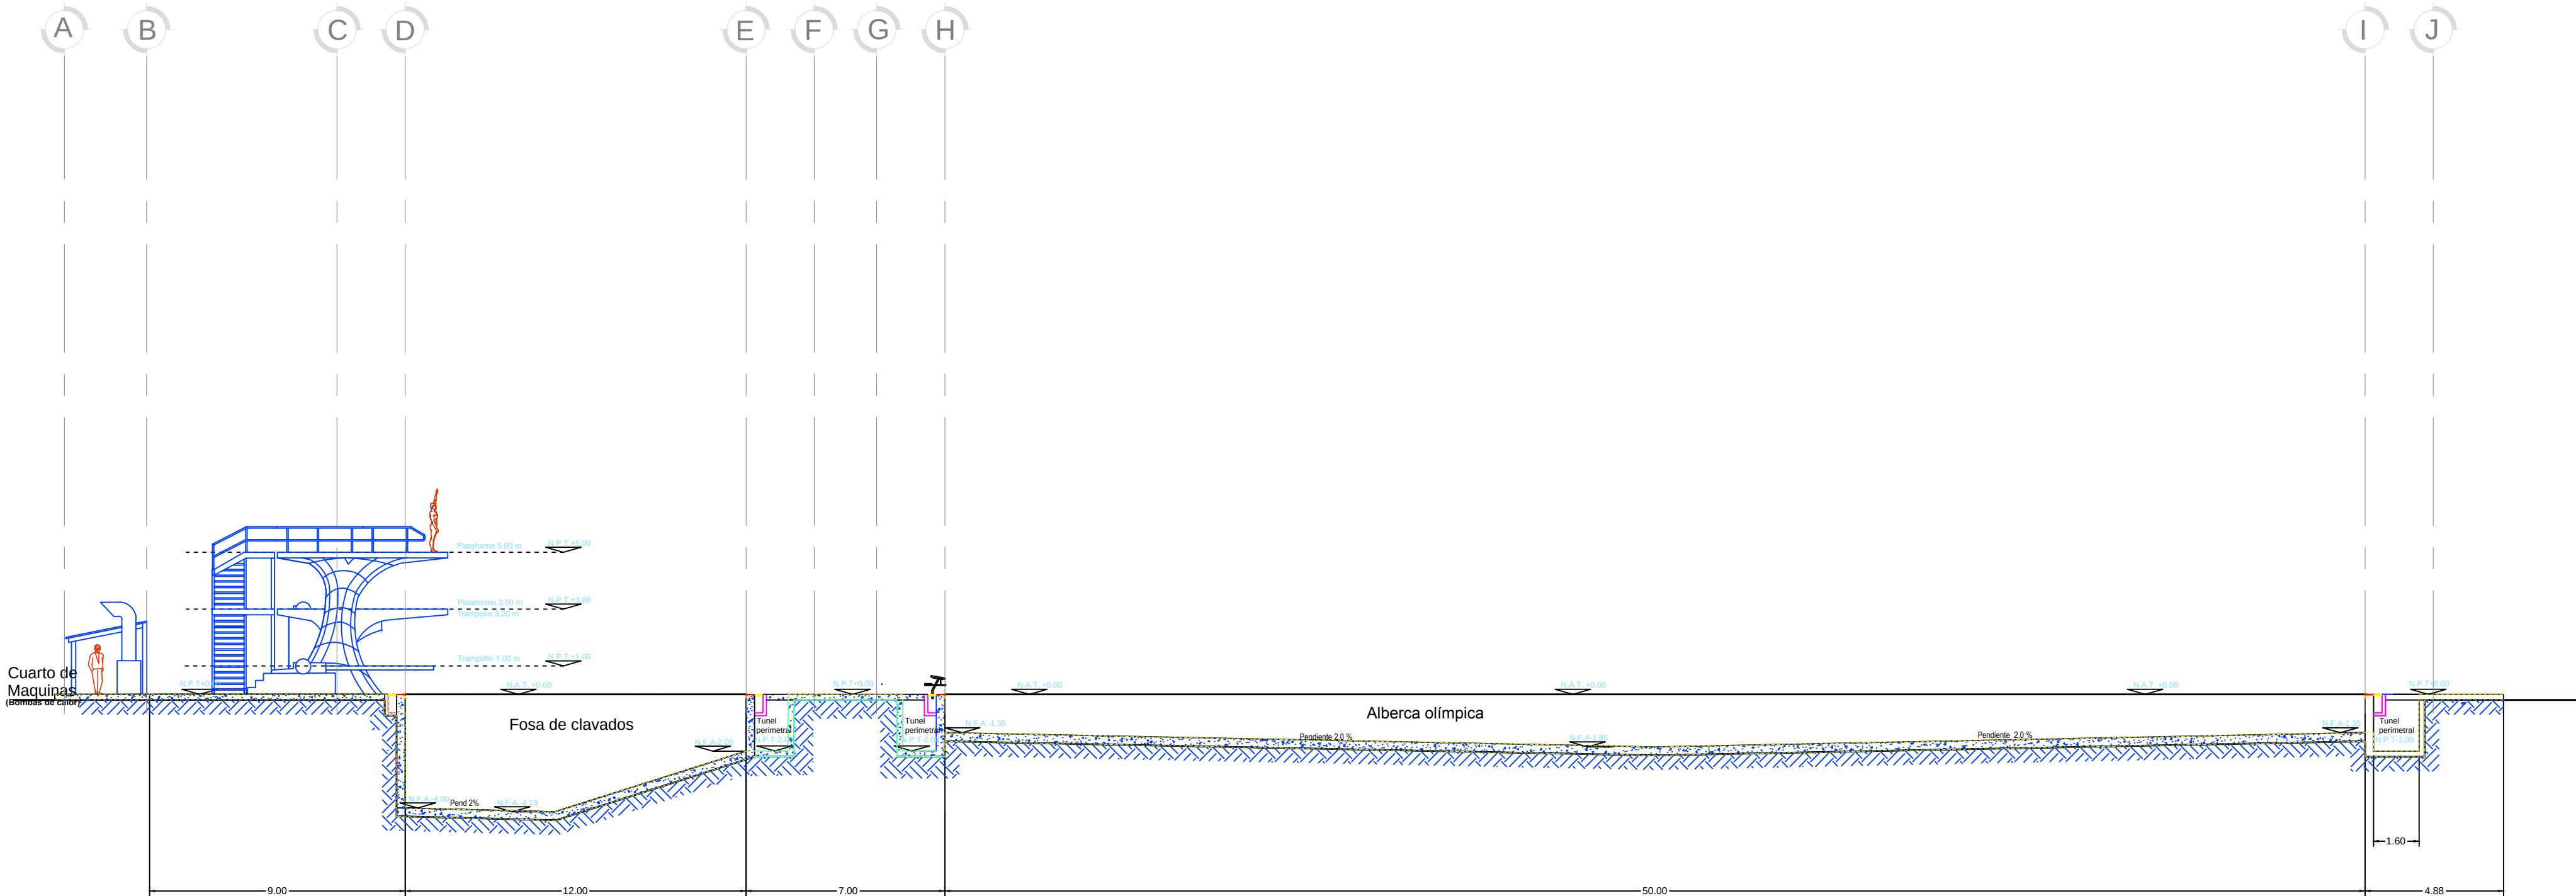

CORTE X-X'



GOBIERNO DEL
ESTADO DE MEXICO



GOBIERNO DEL
ESTADO DE MEXICO

Secretaría de Infraestructura
Subsecretaría del Agua Y Obra Pública
Dirección General de Administración y Construcción de Obra Pública

SECRETARIO: MTRO. ERASMO MARTÍNEZ ROJAS
SUBSECRETARIO: ING. ARTURO LUGO PEÑA
DIRECTOR GENERAL: MTRO. HOMERO NAVARRETE MARTÍNEZ

ORIENTACIÓN:



DIRECCIÓN:

AV. CIRCUITO REY
NEZAHUALCOYOTL, CD
NEZAHUALCOYOTL, ESTADO
DE MEXICO, MEXICO

CROQUIS DE LOCALIZACIÓN:



PLANO LLAVE:

NOMENCLATURA GENERAL:

N.T.P.	NIVEL DE PISO TERMINADO.	+	CAMBO DE NIVEL DE PISO.
N.E.P.	NIVEL SUPERIOR DE PASEL.	▲	CAMBO DE NIVEL DE PLAFÓN.
N.L.B.T.	NIVEL LECHO BAJO DE TRASE.	◆	INDICA NIVEL EN PLANTA.
N.L.B.F.	NIVEL LECHO BAJO DE PLAFÓN.	▼	INDICA NIVEL EN ALZADO.
N.L.L.	NIVEL LECHO BAJO DE LOSA.		
N.L.A.	NIVEL LECHO ALTO DE LOSA.		
N.T.N.	NIVEL DE TERRENO NATURAL.		

COMPONENTE ESPESOR DE PLANO CORRECTIVO REFERIDO

NOTAS:

1. COTAS EN METROS.
2. NIVELES EN METROS.
3. LAS COTAS SEEN AL DIBUJO.
4. LOS NIVELES ESTÁN DADOS SOBRE EL NIVEL ±0.00.
5. EL NIVEL ±0.00 ES IGUAL A NIVEL ±0.00 DE FRASE CONCRETO EN BANQUETA.
6. LAS COTAS EN ALAMBRILLA SE CONSIDERAN A PASEL.
7. ESTE PLANO DEBERÁ VERIFICARSE CON LOS CORRESPONDIENTES DE INSTALACIONES Y ESTRUCTURALES. CUALQUIER DISCREPANCIA DEBERÁ CONSULTARSE CON LA DIRECCIÓN ARQUITECTÓNICA DE OBRAS.
8. EL CONTRATISTA RECTIFICARÁ EN EL SPOT DE LA OBRA ANTES DE EJECUTAR, LAS DIMENSIONES Y NIVELES INDICADOS EN ESTE PLANO. DEBERÁN SOMETERSE A LA DIRECCIÓN DE OBRA CUALQUIER DIFERENCIA QUE SE DETECTE, ASÍ COMO LA INTERPRETACIÓN QUE EL PROPIO CONTRATISTA HAGA DE ESTE PLANO.
9. TODOS LOS ACABADOS SEÑALADOS EN ESTE PLANO DEBERÁN EJECUTARSE DE ACUERDO A LAS ESPECIFICACIONES CORRESPONDIENTES.
10. CUALQUIER MODIFICACIÓN O CAMBIO EJECUTADO AL PROYECTO DEBERÁ DE SER APROBADO POR ESCRITO Y FIRMADO POR EL JEFE DEL DEPARTAMENTO DE ARQUITECTURA, DE LA SUBDIRECCIÓN DE PROYECTOS PERTENECIENTE A LA DIRECCIÓN GENERAL DE ADMINISTRACIÓN DE OBRA PÚBLICA, DE LA SECRETARÍA DE INFRAESTRUCTURA.

No.	FECHA	REVISIONES

NOTA: Las modificaciones y observaciones de la última fecha más reciente sustituye a las de fechas anteriores.

DIRECCIÓN DE PROGRAMACIÓN, CONTRATOS DE OBRA Y PROYECTOS

DIRECTORA DE PROGRAMACIÓN, CONTRATOS DE OBRA Y PROYECTOS
ARQ. BLANCA HEREDIA PIÑA MORENO

SUBDIRECCIÓN DE PROYECTOS

DEPARTAMENTO DE ARQUITECTURA

PROYECTO:
UNIDAD TECNOLÓGICA DE NEZAHUALCOYOTL
MUNICIPIO: CD NEZAHUALCOYOTL, ESTADO DE MEXICO, MEXICO

PARTIDA:
ARQUITECTONICOS

PLANO:
ANTEPROYECTO ALBERCA CORTES

CLAVE:
A-02

FECHA:
19/10/2016

ESCALA:
1:150

SUBDIRECCIÓN DE PROYECTOS
ARQ. JOSÉ CARLOS MORENO CAMACHO

JEFE DEL DEPARTAMENTO DE ARQUITECTURA
ARQ. YOLANDA LEÓN GÓMORA

PROYECTO:

DIGITALIZADO:

COLABORADO:

No. CONSECUTIVO
01

