


PLANTA DE TRAZO



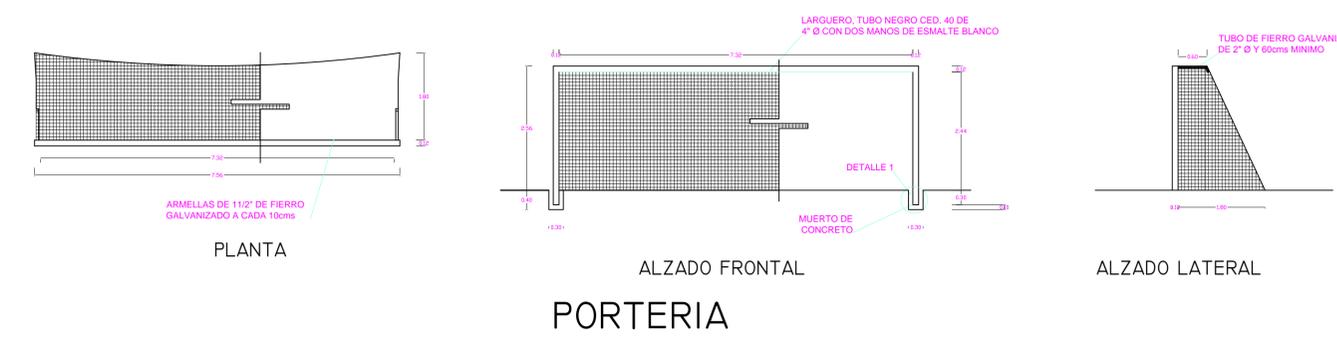

GOBIERNO DEL ESTADO DE MEXICO

SECRETARÍA DE Infraestructura
Subsecretaría del Agua Y Obra Pública
Dirección General de Administración y Construcción de Obra Pública

SECRETARIO: MTR. ERASMO MARTÍNEZ ROJAS
SUBSECRETARIO: ING. ARTURO LUGO PEÑA
DIRECTOR GENERAL: MTR. HOMERO NAVARRETE MARTÍNEZ

ORIENTACIÓN:



DIRECCIÓN:

AV. CIRCUNTO REY
NEZAHUALCOYOTL, CD
NEZAHUALCOYOTL, ESTADO
DE MEXICO, MEXICO

CROQUIS DE LOCALIZACIÓN:



PLANO LLAVE:

NOMENCLATURA GENERAL:

N.P. NIVEL DE PISO TERMINADO	+	CAMBIO DE NIVEL DE PISO.
N.S.P. NIVEL SUPERIOR DE PAVIMENTO	+	
N.L.S.P. NIVEL LECHO BAJO DE TRASE	+	CAMBIO DE NIVEL DE PLAFÓN
N.L.B.P. NIVEL LECHO BAJO DE PAVIMENTO	+	
N.L.B.L. NIVEL LECHO BAJO DE LOSA	+	INDICA NIVEL EN PLANTA
N.L.L. NIVEL LECHO BAJO DE LOSA	+	
N.T.N. NIVEL DE TERRENO NATURAL	+	INDICA NIVEL EN ALZADO

NOTAS:

1. COTAS EN METROS.
2. NIVELES EN METROS.
3. LAS COTAS SIGEN AL DIBUJO.
4. LOS NIVELES ESTÁN INDICADOS SOBRE EL NIVEL ±0.00.
5. EL NIVEL ±0.00 ES IGUAL A NIVEL ±0.50 DE PISO DE CONCRETO EN BANQUETA.
6. LAS COTAS EN ALBANILLOS SE CONSIDERAN A PISO.
7. ESTE PLANO DEBERÁ VERIFICARSE CON LOS CORRESPONDIENTES DE INSTALACIONES Y ESTRUCTURALES. CUALQUIER DISCREPANCIA DEBERÁ CONSULTARSE CON LA DIRECCIÓN ARQUITECTÓNICA DE OBRA.
8. EL CONTRATISTA REGISTRARÁ EN EL SPDO DE LA OBRA ANTES DE EJECUTAR, LAS DIMENSIONES Y NIVELES INDICADOS EN ESTE PLANO, DEBIENDO SOMETERSE A LA DIRECCIÓN DE OBRA CUALQUIER DIFERENCIA QUE SE DETECTE, ASÍ COMO LA INTERPRETACIÓN QUE EL PROPIO CONTRATISTA HAGA DE ESTE PLANO.
9. TODOS LOS ACABADOS SEÑALADOS EN ESTE PLANO DEBERÁN EJECUTARSE DE ACUERDO A LAS ESPECIFICACIONES CORRESPONDIENTES.
10. CUALQUIER MODIFICACIÓN O CAMBIO EJECUTADO AL PROYECTO DEBERÁ SER APROBADO POR ESCRITO Y FIRMADO POR EL JEFE DEL DEPARTAMENTO DE ARQUITECTURA, DE LA SUBDIRECCIÓN DE PROYECTOS PERTENECIENTE A LA DIRECCIÓN GENERAL DE ADMINISTRACIÓN DE OBRA PÚBLICA, DE LA SECRETARÍA DE INFRAESTRUCTURA.

No.	FECHA	REVISIONES

NOTA: Las modificaciones y observaciones de la última fecha más reciente sustituye a las de fechas anteriores.

DIRECCIÓN DE PROGRAMACIÓN, CONTRATOS DE OBRA Y PROYECTOS

DIRECTORA DE PROGRAMACIÓN, CONTRATOS DE OBRA Y PROYECTOS
ARQ. BLANCA HEREDIA PIÑA MORENO

SUBDIRECCIÓN DE PROYECTOS

DEPARTAMENTO DE ARQUITECTURA

PROYECTO: UNIDAD TECNOLÓGICA DE NEZAHUALCOYOTL	FECHA: 19/10/2016	ESCALA: 1:250
MUNICIPIO: CD NEZAHUALCOYOTL, ESTADO DE MEXICO, MEXICO	No. CONSECUTIVO: 01	
PARTIDA: ARQUITECTONICOS		
PLANO: CAMPO DE FUTBOL SOCCER		
CLAVE: A-01	Jefe del Departamento de Arquitectura: ARQ. YOLANDA LEÓN GÓMORA	
PROYECTO:	DIGITALIZÓ:	COLABORÓ:

