GOBIERNO DEL
ESTADO DE MÉXICO

GENTE QUE TRABAJA Y LOGRA **enGRANDE**

Nº de Folio: 100758

Nº de Control Interno						
CONTROL			**FECHA**			
Nº de Obra			27 / 04 / 2016			
	Nº BENEF.	Nº ASIST.	TIPO		DURACIÓN DE LA CAP.	
	100	12	U	R	0 H.	30 Min.

ACTA CONSTITUTIVA DEL COMITÉ CIUDADANO DE CONTROL Y VIGILANCIA EN OBRA PÚBLICA

En la localidad de Agua Fría, municipio de Almoloya de Alquisiras Estado de México, siendo las 18:30 horas del día 27 del mes de abril del año 2016 en el lugar que ocupa la Escuela Primaria "Impulso Social" se nieron: por el Ayuntamiento, el (la) C. Jaro Israel Sánchez González, por la Secretaría de la Contraloría del Gobierno del Estado de México, el C. _____, por la Entidad Administrativa, el (la) C. Humberto Cruz Lagunas y beneficiarios, con el propósito de informarles sobre la obra pública que el Gobierno del Estado de México, el Ayuntamiento y/o el comité comunitario de obra llevarán a cabo, y constituir el Comité Ciudadano de Control y Vigilancia que la inspeccionará y que en lo subsecuente se le denominará **Cocicovi**. Lo anterior con fundamento en los Artículos 15 de la Constitución Política del Estado Libre y Soberano de México, 61, 62 y 65 de la Ley de Desarrollo Social del Estado de México, 233 del Código Financiero del Estado de México y Municipios, 113-A, 113-B, 113-C, 113-D, 113-E, 113-F, 113-G y 113-H, de la Ley Orgánica Municipal del Estado de México, así como en el Acuerdo del Ejecutivo del Estado de fecha 21 de diciembre de 2011, en los Lineamientos Generales del Programa de Contraloría Social de fecha 16 de enero de 2012 y demás ordenamientos y disposiciones legales aplicables a la presente.

Acto seguido, el representante de la entidad administrativa informa a los presentes que la obra a realizar se denomina: Construcción de Modulo Sanitario (Escuela Primaria "Impulso Social" y que se encuentra ubicada en: Agua Fría, la cual será ejecutada por: la Dirección de Obra Pública, y que se realizará bajo la modalidad de ejecución por:

Contrato ☐ Encargo ☐ Administración ☒ Comité Comunitario de Obra ☐

Los recursos que se aplicarán corresponden al:

1) GIS/PAD	☐	Gasto de Inversión Sectorial / Programa de Acciones para el Desarrollo
2) FEFOM	☐	Fondo Estatal de Fortalecimiento Municipal
3) FAM	☐	Fondo de Aportaciones Múltiples
4) FISM	☒	Fondo de Aportaciones para la Infraestructura Social Municipal
5) RAMO 20	☐	_____
6) OTROS	☐	_____

APORTACIONES

Federal
$_____

Estatal
$_____

Otro
$80,000.00

Total
$80,000.00

Nota: Este documento no deberá presentar tachaduras ni enmendaduras.

GOBIERNO DEL
ESTADO DE MÉXICO

GENTE QUE TRABAJA Y LOGRA
enGRANDE

AVISO DE PRIVACIDAD

Por disposición de la Ley de Transparencia y Acceso a la Información Pública del Estado de México y Municipios, la información contenida en el **Sistema de Contraloría Social (Sicoso)** se encuentra clasificada como confidencial por tratarse de datos personales relacionados con el domicilio, teléfono, nombre y edad del Contralor Social; por lo tanto, no puede hacerse pública dicha información, salvo que se otorgue consentimiento expreso.- - - - - - - - - - - - - - - - - -

"Los datos personales recabados, serán protegidos, incorporados y tratados en el Sicoso de conformidad con lo dispuesto en la Ley Orgánica de la Administración Pública del Estado de México" (artículo 38 bis), Manual General de Organización de la Secretaría de la Contraloría, apartado 2100B0000 de la Dirección General de Contraloría y Evaluación Social; Reglamento Interior de la Secretaría de la Contraloría, Sección VI; Acuerdo del Ejecutivo del Estado por el que se Establecen las Bases Generales para la Instrumentación del Programa de Contraloría Social y Lineamientos Generales de Operación del Programa de Contraloría Social, cuya finalidad es contar con una base de datos confiable que permita concentrar datos personales de los Contralores Sociales, así como la información que genere el **Cocicovi** de obra pública, programas sociales, trámites y servicios de sus actividades de difusión, inspección y verificación, así como las acciones de promoción y seguimiento que realiza la Dirección General de Contraloría y Evaluación Social, la cual fue registrada en el listado de Sistemas de Datos Personales ante el Instituto de Transparencia, Acceso a la Información Pública y Protección de Datos Personales del Estado de México y Municipios, por sus siglas INFOEM; al Contralor Social interesado o bien a la propia Secretaría de la Contraloría del Gobierno del Estado de México, en ejercicio de sus respectivas atribuciones, además de otras transmisiones previstas en la Ley de Protección de Datos Personales del Estado de México. -

La entrega de los datos personales es obligatoria y se entiende que existe consentimiento para su tratamiento, en los términos citados en este aviso de privacidad. Se le informa al titular de los datos personales que se recaban que por la naturaleza de los mismos serán protegidos por la ley. El titular podrá, en términos previstos por la Ley de Protección de Datos Personales del Estado de México, así como por los lineamientos, ejercer los derechos de acceso, rectificación y cancelación, así como revocar su consentimiento. Los datos personales son obligatorios y sin ellos no podrán acceder al servicio o completar el trámite de Constitución del **Cocicovi**. Asimismo, se le informa que sus datos no podrán ser difundidos sin su consentimiento expreso, salvo las excepciones previstas en la Ley de Protección de Datos Personales del Estado de México. La Unidad Administrativa responsable del Sicoso es la Dirección General de Contraloría y Evaluación Social, ante la cual el interesado podrá ejercer los derechos de acceso, rectificación, cancelación y oposición, en las oficinas ubicadas en: Edificio "José María Morelos y Pavón", sito en Avenida Primero de Mayo No. 1731, esquina Robert Bosch, 2do. piso, Colonia Zona Industrial, C. P. 50071, en el municipio de Toluca, Estado de México; teléfono 01 (722) 2-75-67-00, ext. 6632, 6677 y 6602 y lada sin costo 01-800-690-48-50. Lo anterior se informa en cumplimiento de los artículos 18 y 19 de la Ley de Protección de Datos Personales del Estado de México, publicada en *la Gaceta del Gobierno del Estado* el 31 de agosto de 2012. El interesado podrá dirigirse al Instituto de Transparencia, Acceso a la Información Pública y Protección de Datos Personales del Estado de México y Municipios, donde recibirá asesoría sobre los derechos que tutelan la Ley de Protección de Datos Personales para la entidad al teléfono 01 (722) 2-26-19-80 - - - - - - - - - - - - - - - - - - -

GOBIERNO DEL
ESTADO DE MÉXICO

GENTE QUE TRABAJA Y LOGRA
enGRANDE

Nº de Folio: 100758

VECINOS ASISTENTES A LA ASAMBLEA DE CONSTITUCIÓN DEL COCICOVI

No.	NOMBRE	FIRMA
1.	[illegible] Guadarrama	
2.	[illegible]	
3.	Maria Isabel Diaz [illegible]	
4.	Aurelia Castañeda [illegible]	
5.	Yolanda Verona [illegible]	
6.		
7.	Belen Beltran Perez	
8.	Gabriela Grace Hinojosa	
9.	[illegible]	
10.	Delweth Manuel Cuatla	
11.	Raul De la Campa Romero	
12.		
13.		
14.		
15.		
16.		
17.		
18.		
19.		
20.		
21.		
22.		
23.		
24.		
25.		

SI/NO [SI] **RECIBEN ASESORÍA Y MATERIAL DE APOYO**

	CANT.		SI/NO
Cuaderno de trabajo	1	Copia del expediente técnico	SI
Sobre con porte pagado	1	Copia del acta constitutiva	SI
Reporte ciudadano	1		

Firma por el **Cocicovi**

ORIGINAL.- Secretaría de la Contraloría **COPIA 1**.- Cocicovi **COPIA 2**.- Ayuntamiento **COPIA 3**.- Entidad Administrativa (ejecutora)

Nota: Este documento no deberá presentar tachaduras ni enmendaduras.

Dirección de Obras Públicas
y Desarrollo Urbano

EXPEDIENTE TECNICO
(EJERCICIO 2016)

DATOS GENERALES

MUNICIPIO: ALMOLOYA DE ALQUISIRAS
LOCALIDAD: AGUA FRIA
PROGRAMA: FONDO PARA LA INFRAESTRUCTURA SOCIAL MUNICIPAL 2016
SUB PROGRAMA: CONSTRUCCIÓN
NOMBRE DE LA OBRA O ACCION: CONSTRUCCIÓN DE MODULO DE SANITARIOS ESCUELA PRIMARIA "IMPULSO SOCIAL"

MODALIDAD DE EJECUCION				TIPO DE OBRA				
ADMINISTRACION MUNICIPIO	●	CONTRATO	○	NUEVA	●	AMPLIACION	○	EQUIPAMIENTO ○
ADMINISTRACION COMITE	○	MIXTA	○	PROCESO	○	REHABILITACION	○	

JUSTIFICACION DE LA OBRA:

MUCHAS INSTITUCIONES EDUCATIVAS DEL MUNICIPIO DE ALMOLOYA DE ALQUISIRAS CARECEN DE INSTALACIONES QUE BRINDEN UN SERVICIO ADECUADO A LOS ESTUDIANTES, EN ESPECIFICO LA ESCUELA PRIMARIA "IMPULSO SOCIAL" DE LA COMUNIDAD DE AGUA FRIA PRESENTA UNA MATRICULA ALTA SIENDO INSUFICIENTES LOS BAÑOS ACTUALES, CON LA CONSTRUCCIÓN DEL MODULO DE SANITARIOS SE DARA SOLUCION A LA PROBLEMATICA ACTUAL.

OBJETIVO Y DESCRIPCION DE LA OBRA:

SANITARIOS: TRAZO Y NIVELACION DE TERRENO, EXCAVACIÓN A MANO EN CEPA, ACARREO EN CARRETILLA, AFINE, PLANTILLA DE CONCRETO DE 5 CM DE ESPESOR, ZAPATAS AISLADAS DE 60 X 60 CM, CASTILLOS DE CONCRETO DE 12 X 20 CM, CADENA DE DESPLANTE DE 12 X 25 CM, RELLENO COMPACTO CON MATERIAL PRODUCTO DE EXCAVACIÓN, MURO DE BLOCK DE 12X20X40 CM, CADENA DE CERRAMIENTO DE 12 X 30 CM, LOSA DE CONCRETO ARMADO DE 10 CM, FIRME DE CONCRETO SIMPLE DE 8 CM DE ESPESOR, APLANADO FINO EN MUROS Y PLAFOND, PINTURA VINILICA EN MUROS Y PLAFON, BASE PARA TINACO, LOSETA EN PISOS, AZULEJO EN MUROS, REGISTRO SANITARIO, INSTALACIÓN HIDROSANITARIA, INSTALACIÓN ELECTRICA, MUEBLES SANITARIOS, PUERTAS, VENTANAS Y MAMPARAS DE ALUMINIO.

INVERSIONES	
FEDERAL:	80,000.00
ESTATAL	
PARTICIPANTES:	
MUNICIPAL:	
OTRAS:	
TOTAL:	80,000.00
IMPORTE EJERCIDO AL 31 DE DICIEMBRE DE 2015:	0.00

	METAS	BENEFICIARIOS
UNIDAD:	M2	ALUMNOS
CANTIDAD:	11.69	250

AVANCES	FISICO %	FINANCIERO %
AL 31-DICIEMBRE-2015:	0	0
PROGRAMA AL 31 DE DICIEMBRE DE 2016	100	100

FECHA INICIO: 09/05/2016 FECHA TERMINO: 17/06/2016

POR EL H. AYUNTAMIENTO

DR. ALFREDO VICTORIA LOPEZ
PRESIDENTE MUNICIPAL CONSTITUCIONAL

FECHA: 02/ABRIL/ 2016

EXPEDIENTE TECNICO
(EJERCICIO 2016)

Dirección de Obras Públicas
y Desarrollo Urbano

SITUACION DISPONIBLE EN LOS SERVICIOS BASICOS DE LA COLONIA O LOCALIDAD

MUNICIPIO: ALMOLOYA DE ALQUISIRAS

LOCALIDAD: AGUA FRIA

NOMBRE DE LA OBRA O ACCION: CONSTRUCCIÓN DE MODULO DE SANITARIOS ESCUELA PRIMARIA "IMPULSO SOCIAL"

SERVICIOS	EXISTENTE EL SERVICIO		SI SE TIENE PROBLEMAS EN EL SERVICIO INDICAR LAS ACCIONES
	SI	NO	
1.- AGUA POTABLE	X		
2.- DRENAJE		X	
3.- ELECTRIFICACION	X		
4.- CAMINO	X		
5.- CENTRO DE SALUD		X	
6.- ESCUELA PRIMARIA	X		
7.- ALUMBRADO PUBLICO	X		
8.- URBANIZACION		X	


Dirección de Obras Públicas
y Desarrollo Urbano

EXPEDIENTE TECNICO
(EJERCICIO 2016)

CROQUIS DE LOCALIZACION


CROQUIS DE LOCALIZACION

MACROLOCALIZACION

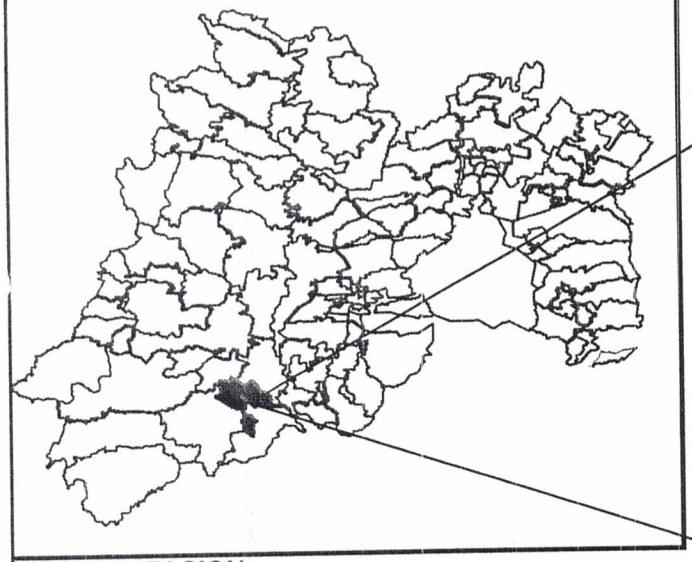


MICROLOCALIZACION

MUNICIPIO DE ALMOLOYA DE ALQUISIRAS

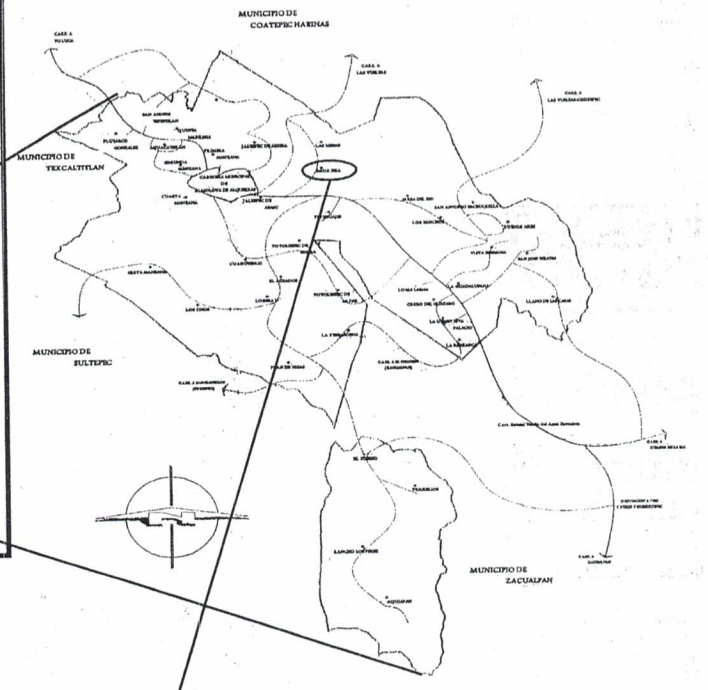

LOCALIZACION

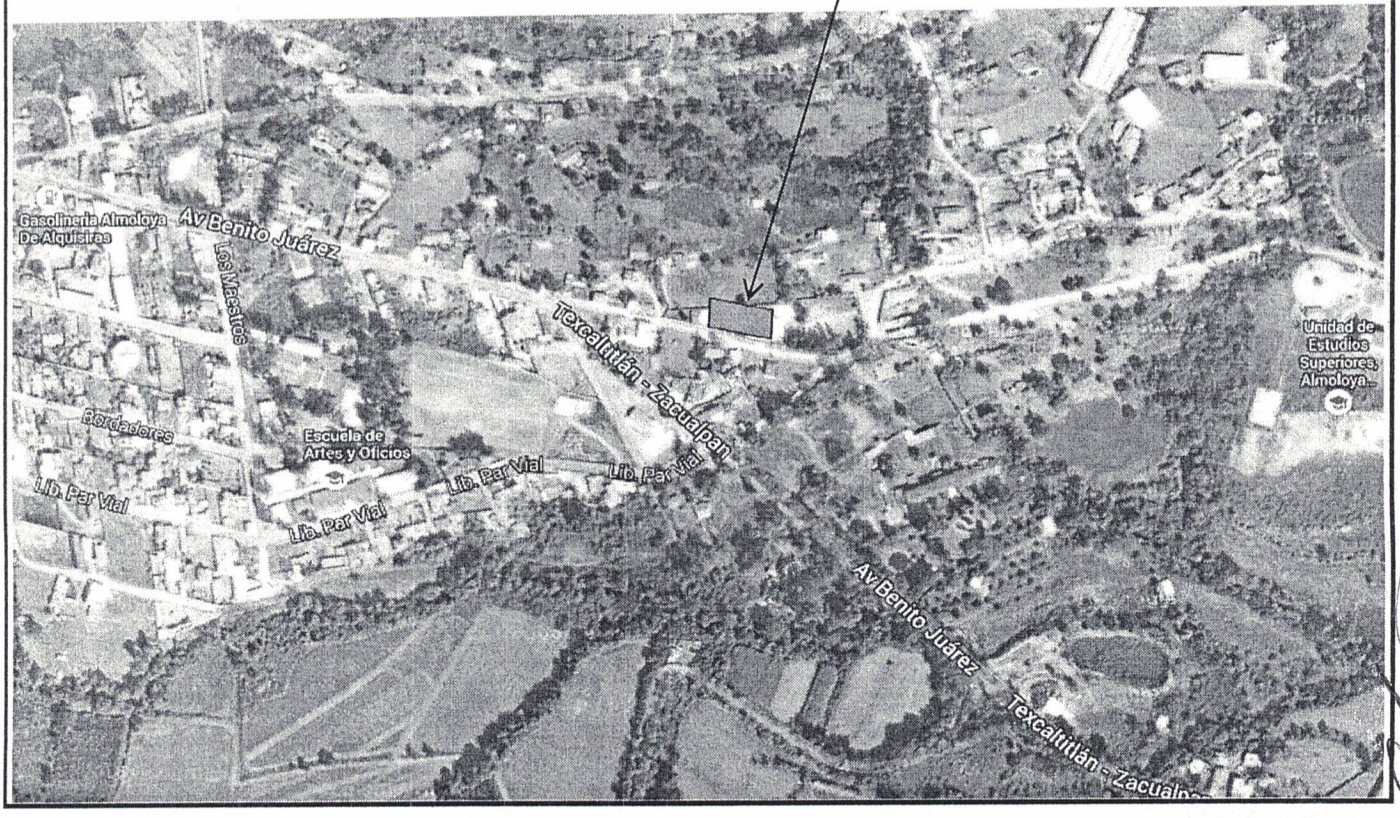

NOMBRE DE LA OBRA: **CONSTRUCCIÓN DE MODULO DE SANITARIOS ESCUELA PRIMARIA "IMPULSO SOCIAL"**

LOCALIDAD: **AGUA FRIA**

MANO DE OBRA

NUM.	CONCEPTO	UNIDAD	CANTIDAD	P.U.	COSTO
	MODULO DE SANITARIOS				
	Preeliminares				
1	Trazo y nivelación manual para establecer ejes, banco de nivel y referencias, incluye: mano de obra, equipo y herramienta.	m2	11.69	$ 4.81	$ 56.23
2	Excavación a cielo abierto, por medios manuales de 0 a -2.00 m, en material tipo I, zona B, incluye: mano de obra, equipo y herramienta	m3	2.02	$ 80.11	$ 161.82
3	Acarreo en carretilla 1a estación de 20 m., de material producto de la demolición y excavación, incluye: mano de obra, equipo y herramienta.	m3	2.56	$ 48.14	$ 123.24
4	Compactación del fondo de la excavación por medios manuales, incluye: afine y nivelación.	m2	6.71	$ 13.22	$ 88.71
	Cimentación				
5	Plantilla de 5 cm. de espesor de concreto hecho en obra de F'c= 100 kg/cm2. Incluye:	m3	2.88	$ 48.41	$ 139.42
6	Zapata aislada de 0.60x0.60x0.15 m. de concreto hecho en obra de F'c= 250 kg/cm2, armada con varilla del No. 3 a cada 15 cms. en ambos sentidos, incluye: acarreos, mano de obra, equipo y herramienta.	pza	8.00	$ 160.00	$ 1,280.00
7	Cadena de desplante 12x25 cm. de concreto hecho en obra de F'c=200 kg/cm2, acabado común, armado con 4 varillas de 3/8" y estribos del No.2 a cada 20 cm., incluye: acarreos, cortes, desperdicios, traslapes, amarres, cimbrado, coldado, descimbrado, mano de obra, equipo y herramienta.	m	18.17	$ 93.45	$ 1,697.99
8	Relleno con material producto de la excavación compactado con pizon de mano en capas no mayores de 20 cms. incluye: adición de agua, mano de obra, equipo y herramienta.	m3	1.53	$ 116.25	$ 177.86
	Estructura				
9	Castillo de 12x20 cm. de concreto hecho en obra de F'c=200 kg/cm2, acabado común, armado con 4 varillas de 3/8" y estribos del No.2 a cada 20 cm., incluye: acarreos, cortes, desperdicios, traslapes, amarres, cimbrado, coldado, descimbrado, mano de obra, equipo y herramienta.	m	24.80	$ 62.28	$ 1,544.54

10	Cadena de cerramiento de 12x30 cm. de concreto hecho en obra de F'c=200 kg/cm2, acabado común, armado con 4 varillas de 3/8" y estribos del No.2 a cada 20 cm., incluye: acarreos, cortes, desperdicios, traslapes, amarres, cimbrado, coldado, descimbrado, mano de obra, equipo y herramienta.	pza	18.17	$ 119.57	$ 2,172.59
11	Losa de 10 cm. de espesor de concreto F'c=250 kg/cm2, armada con varilla del No. 3 a cada 15 cm. en ambos sentidos, incluye: cimbrado acabado comun, armado, colado, mano de obra, equipo y herramienta.	m2	19.09	$ 213.08	$ 4,067.70
	Albañileria				
12	Muro de 12 cm de espesor de block de concreto de 12x20x40 cm, asentado con mezcla cemento arena proporción 1:5, acabado comun, incluye: mano de obra	m2	35.40	$ 69.65	$ 2,465.61
13	Firme de 8 cm. de concreto F'c=150 kg/cm2, acabado común, incluye: materiales, acarreos, preparación de la superficie, nivelación, cimbrado, colado, mano de obra, equipo y herramienta.	m2	10.36	$ 45.11	$ 467.34
14	Aplanado acabado fino en muros, con mezcla cemento arena 1:4, incluye: mano de obra, equipo y herramienta.	m2	65.30	$ 52.84	$ 3,450.45
15	Aplanado acabado fino en plafond, con mezcla cemento arena 1:4, incluye: mano de obra, equipo y herramienta.	m2	19.09	$ 75.20	$ 1,435.57
16	Pintura vinilica en muros marca Comex Durex a dos manos, incluye: aplicación de sellador, preparación de la superficie, mano de obra, equipo, herramienta y andamios.	m2	65.30	$ 22.05	$ 1,439.87
17	Pintura vinilica en plafones, marca Comex Durex a dos manos, incluye: aplicación de sellador, preparación de la superficie, mano de obra, equipo, herramienta y andamios.	m2	19.09	$ 32.46	$ 619.66
18	Base para tinaco de 1.10 x 1.10 x 0.5 m de altura, a base de muros de block de concreto de 12x20x40 cm, asentado con mezcla cemento arena proporción 1:5, acabadado comun, aplanados y losa de concreto armado f´c=200 kg/cm2 con var. no. 3 a cada 15 cm, incluye: mano de obra, equipo y herramienta.	pza	1.00	$ 229.76	$ 229.76
19	Piso de loseta Porcelanite Travesano Sienna de 33x33 cm, asentado con cemento arena, incluye: acarreos, cortes, desperdicios, mano de obra, equipo y herramienta	m2	10.36	$ 70.00	$ 725.20
20	Azulejo liso en muros de baño asentado con cemento arena, incluye: mano de obra, equipo y herramienta.	m2	17.43	$ 80.00	$ 1,394.40
21	Registro sanitario con medidas interiores de 0.40x0.6 y 0.6 m de profundidad, fabricado con muros de tabique rojo recocido, asentado con mezcla cemento arena proporción 1:5 sobre firme de 8 cm y cubierta de 8 cm de espesor con concreto f´c=150 kg/cm2, con marco y contramarco comercial, incluye: excavación, acarreos, habilitado, acabado pulido interior, mano de obra, equipo y herramienta..	pza	1.00	$ 285.26	$ 285.26
	Herreria				
22	Puerta de 0.80 x 2.20 m. a base de perfiles de aluminio anodizado duranodik linea 1.75" (comercial), con marco y batiente, con cristal claro de 6 mm. de espesor en la parte superior y duela de aluminio en la parte inferior, pivote descentrado y cerradura, incluye: acarreos, cortes, desperdicios, herrajes, mano de obra, equipo y herramienta.	pza	2.00	$ 290.00	$ 580.00
23	Ventana de 0.60 x 0.60 m. a base de perfiles de aluminio anodizado duranodik linea 1.75" (comercial), con marco, con cristal claro de 6 mm. de espesor en la parte superior y duela de aluminio en la parte inferior, pivote descentrado, incluye: acarreos, cortes, desperdicios, herrajes, mano de obra, equipo y herramienta.	pza	2.00	$ 180.00	$ 360.00
	Instalación Electrica				

24	Salida eléctrica para alumbrado a base de poliducto de 13 mm., con un desarrollo de 4 m, con cable thw cal. 12 línea económica, con una caja cuadrada galvanizada de 13 y una caja chalupa galvanizada, incluye: un codo, soquet de baquelita, apagador y placa	pza	5.00	$ 175.50	$ 877.50
25	Salida eléctrica para contacto a base de poliducto de 13 mm., con un desarrollo de 4 m, con cable thw cal. 12 y 14 desnudo, línea económica, con una caja cuadrada galvanizada de 13 y una caja chalupa galvanizada, incluye: un codo, contacto y placa.	pza	2.00	$ 165.50	$ 331.00
	Instalación Hidrosanitaria				
26	Salida hidrosanitaria para w.c. con tuberia de cpvc y pvc, incluye: instalación, mano de obra, pruebas, equipo y herramienta.	pza	4.00	$ 185.00	$ 740.00
27	Salida hidrosanitaria para lavabo solo agua fría, con tuberia de cpvc y pvc sanitario, incluye: instalación, mano de obra, pruebas, equipo y herramienta.	pza	1.00	$ 232.00	$ 232.00
28	Línea hidráulica de succión y llenado a tinaco con tubería de cobre de 1", incluye: 2 codos 90°x1", 1 codo 45°x1", 1 yee 1", 1 reducción bushing de 1"x3/4", 1 válvula compuerta de 3/4", 1 tapón macho de 3/4", 1 válvula check pichancha de 1", 1 tuerca unión soldable de 1" y 12 m. de tubería de 1", mano de obra, instalación y pruebas.	pza	1.00	$ 678.16	$ 678.16
29	Suministro e instalacion de w.c. economico color blanco incluye: mano de obra, equipo y herramienta.	pza	4.00	$ 139.17	$ 556.68
30	Suministro e instalacion de lavabo economico color blanco incluye: llave mezcladora y cespol de pvc, mano de obra, equipo y herramienta.	pza	1.00	$ 229.17	$ 229.17
31	Suministro e instalación de tinaco de polietineno de 600 lts de la marca Rotoplas, incluye: acarreos, elevación, mano de obra, equipo y herramienta.	pza	1.00	$ 216.52	$ 216.52
				TOTAL MANO DE OBRA:	**$ 28,824.25**

MATERIAL DE CONSTRUCCION

	Albañileria				
1	Cemento Gris Normal Tolteca	ton	4.50	$ 2,100.00	$ 9,450.00
2	Mortero	ton	1.50	$ 1,900.00	$ 2,850.00
3	Arena	viaje	1.00	$ 1,600.00	$ 1,600.00
4	Grava	viaje	1.00	$ 1,600.00	$ 1,600.00
5	Varilla de 3/8"	pza	50.00	$ 86.00	$ 4,300.00
6	Anillos de 10x15 cm (180 pzas)	kg	35.00	$ 20.00	$ 700.00
7	Anillos de 10x25 cm (140 pzas)	kg	30.00	$ 20.00	$ 600.00
8	Anillos de 15x20 cm (140 pzas)	kg	30.00	$ 20.00	$ 600.00
9	Alambre	kg	25.00	$ 20.00	$ 500.00
10	Clavo de 2 1/2"	kg	7.00	$ 27.00	$ 189.00
11	Block Macizo de 12x20x40 cm	pza	650.00	$ 6.50	$ 4,225.00
12	Pintura Vinilica	cubeta	2.00	$ 1,050.00	$ 2,100.00
13	Sellador	cubeta	1.00	$ 773.00	$ 773.00
14	Azulejo	m2	20.00	$ 95.00	$ 1,900.00
15	Piso	m2	12.00	$ 115.00	$ 1,380.00
	Material Electrico				
16	Cable No. 12	rollo	0.40	$ 700.00	$ 280.00
17	Contacto Sencillo	pza	2.00	$ 15.00	$ 30.00
18	Apagador Sencillo	pza	2.00	$ 15.00	$ 30.00
19	Placa de 2 Unidades	pza	2.00	$ 15.00	$ 30.00
20	Soquet de Baquelita	pza	5.00	$ 15.00	$ 75.00
21	Foco Ahorrador	pza	5.00	$ 25.00	$ 125.00
22	Tapa Cuadrada de 75 x 75 mm	pza	5.00	$ 4.00	$ 20.00
23	Caja Cuadrada Galvanizada de 10 x 10 cm	pza	3.00	$ 12.00	$ 36.00
24	Chalupa Galvanizada	pza	2.00	$ 12.00	$ 24.00
25	Switch 2 x 30 ampers	pza	1.00	$ 120.03	$ 120.03
26	Manguera de 1/2"	m	50.00	$ 2.20	$ 110.00
27	Codo de 45° de 1/2"	pza	5.00	$ 4.00	$ 20.00

	Material Hidrosanitario				
28	Tinaco de 600 lt	pza	1.00	$ 1,500.00	$ 1,500.00
29	W.C. color blanco	pza	4.00	$ 700.00	$ 2,800.00
30	Lavabo color blanco	pza	1.00	$ 450.00	$ 450.00
31	Tubo de pvc sanitario de 4"	pza	4.00	$ 215.00	$ 860.00
32	Tubo de pvc sanitario de 2"	pza	2.00	$ 110.00	$ 220.00
33	Codo de pvc de 4"x90°	pza	6.00	$ 25.00	$ 150.00
34	Codo de pvc de 2"x90°	pza	4.00	$ 20.00	$ 80.00
35	Tee de pvc de 4" a 2"	pza	2.00	$ 20.00	$ 40.00
36	Coladera de 4"	pza	2.00	$ 55.00	$ 110.00
37	Pegamento para pvc	pza	1.00	$ 30.00	$ 30.00
38	Tubo de cpvc de 1/2"	pza	4.00	$ 110.00	$ 440.00
39	Tee de cpvc de 1/2"	pza	12.00	$ 10.00	$ 120.00
40	Codo de cpvc de 1/2" x 90°	pza	20.00	$ 10.00	$ 200.00
41	Reducción de 1 1/2" a 1/2" de cpvc	pza	4.00	$ 10.00	$ 40.00
42	Conector cuerda exterior de 1/2" de cpvc	pza	15.00	$ 10.00	$ 150.00
43	Llave de paso de 1/2"	pza	4.00	$ 20.00	$ 80.00
44	Llave angular de 1/2"	pza	6.00	$ 45.00	$ 270.00
45	Cople de 1/2" de cpvc	pza	4.00	$ 10.00	$ 40.00
46	Cespol para Lavabo	pza	2.00	$ 100.00	$ 200.00
47	Manguera para Lavabo	pza	2.00	$ 45.00	$ 90.00
48	Manguera para W.c.	pza	2.00	$ 45.00	$ 90.00
49	Pegamento para cpvc	pza	1.00	$ 30.00	$ 30.00
	Herreria				
50	Puerta de 0.80 x 2.20 m	pza	2.00	$ 700.00	$ 1,400.00
51	Ventana de 0.60 x 0.60 m	pza	2.00	$ 250.00	$ 500.00
	Vidrieria				
52	Vidrio de 3 mm	m2	4.00	$ 140.00	$ 560.00

SUB-TOTAL MATERIAL DE CONSTRUCCION:	**$ 44,117.03**
IVA:	**$ 7,058.72**
TOTAL DE MATERIAL DE CONSTRUCCION:	**$ 51,175.75**
TOTAL:	**$ 80,000.00**

H. AYUNTAMIENTO CONSTITUCIONAL 2016-2018 "JUNTOS TRANSFORMANDO ALVARADO" OBRAS PUBLICAS

ING. MANUEL GOMEZ ARIZMENDI
DIRECTOR DE OBRAS PUBLICAS Y DESARROLLO URBANO

Dirección de Obras Públicas
y Desarrollo Urbano

EXPEDIENTE TECNICO
(EJERCICIO 2016)

CALENDARIO DE EJECUCION DE OBRA

NOMBRE DE LA OBRA O ACCION: **CONSTRUCCIÓN DE MODULO DE SANITARIOS ESCUELA PRIMARIA "IMPULSO SOCIAL"**

LOCALIDAD: **AGUA FRIA**

FECHA DE INICIO 09/05/2016 FECHA DE TERMINO 17/06/2016

Nº	CONCEPTO	UNIDAD	CANTIDAD	CALENDARIO DE EJECUCION											
				ENERO	FEBRERO	MARZO	ABRIL	MAYO	JUNIO	JULIO	AGOSTO	SEPTIEMBRE	OCTUBRE	NOVIEM	DICIEMBRE
1	Modulo de Sanitarios							90%	10%						

GOBIERNO DEL
ESTADO DE MÉXICO

"2017. Año del Centenario de las Constituciones Mexicana y Mexiquense de 1917"

Almoloya de Alquisiras, Méx.
30 de enero de 2017

MAA/DOP/028/2016

CIUDADANO
JOSE ALFREDO GOMEZ CRUZ
TESORERO MUNICIPAL
P R E S E N T E

Por este medio, me permito enviar el **acta de entrega-recepción original** de la siguiente obra:

- **Construcción de Modulo Sanitarios Escuela Primaria "Impulso Social" en Agua Fría.**

La cual se ejecutó con el **Programa para la Infraestructura Social Municipal y de las Demarcaciones Territoriales del Distrito Federal** ejercicio **2016**, ejercida bajo la modalidad de Administración, esto con la finalidad de cancelar la obra.

Sin más por el momento, aprovecho la ocasión para enviarle un cordial y afectuoso saludo.

H. AYUNTAMIENTO CONSTITUCIONAL 2016-2018 "JUNTOS TRANSFORMANDO ALMOLOYA DE ALQUISIRAS" OBRAS PUBLICAS

A T E N T A M E N T E

P. APOLLARI PATRICK MENDIOLA MONDRAGON
DIRECTOR DE OBRAS PUBLICAS Y DESARROLLO URBANO

c.c.p. Archivo

ACTA DE ENTREGA - RECEPCIÓN DE OBRA EJERCICIO- 2016

ACTA DE ENTREGA-RECEPCIÓN DE LA OBRA: **Construcción de Modulo de Sanitarios Escuela Primaria "Impulso Social"** en la localidad de **Agua Fría, Municipio de Almoloya de Alquisiras, México**, siendo las **14:00** horas del día **08 de julio de 2016**, se reunieron los representantes del **COCICOVI, Comunidad H. Ayuntamiento y Contraloría Interna Municipal**, para entregar y recibir respectivamente la obra descrita, dando cumplimiento a los artículos 12.60 del Libro Décimo segundo del Código Administrativo del Estado de México y 269 de su Reglamento, al Manual Único de Operación del Ramo 33 y demás Leyes y Reglamentos aplicables.

I. OBJETIVO:

QUIEN RECIBE:	**LA COMUNIDAD y COCICOVI**
QUIEN ENTREGA:	**MUNICIPIO DE ALMOLOYA DE ALQUISIRAS, MÉXICO**
RECEPCIÓN:	**TOTAL DE OBRA NUEVA**

II. ANTECEDENTES:

MODALIDAD DE EJECUCIÓN:	**ADMINISTRACIÓN**	
PROGRAMA DE INVERSIÓN:	**FONDO PARA LA INFRAESTRUCTURA SOCIAL MUNICIPAL Y DE LAS DEMARCACIONES TERRITORIALES DEL DISTRITO FEDERAL 2016**	
IMPORTE ASIGNADO:	**$80,000.00**	
PERIODO DE EJECUCIÓN PROGRAMADO:	**INICIO: 16-MAYO-2016**	**TERMINO: 25-JUNIO-2016**
PERIODO REAL DE EJECUCIÓN:	**INICIO: 16-MAYO-2016**	**TERMINO: 25-JUNIO-2016**

III. DESCRIPCIÓN BREVE DE LOS TRABAJOS DE LA OBRA QUE SE RECIBE:

SANITARIOS: TRAZO Y NIVELACION DE TERRENO, EXCAVACION A MANO EN CEPA, ACARREO EN CARRETILLA, AFINE, PLANTILLA DE CONCRETO DE 5 CM DE ESPESOR, ZAPATAS AISLADAS DE 60 X 60 CM, CASTILLOS DE CONCRETO DE12 X 20 CM, CADENA DE DESPLANTE DE 12 X 25 CM, RELLENO COMPACTO CON MATERIAL PRODUCTO DE EXCAVACION, MURO DE BLOCK DE 12X20X40 CM, CADENA DE CERRAMIENTO DE 12 X 30 CM, LOSA DE CONCRETO ARMADO DE 10 CM, FIRME DE CONCRETO SIMPLE DE 8 CM DE ESPESOR, APLANADO FINO EN MUROS Y PLAFOND PINTURA VINILICA EN MUROS Y PLAFOND, BASE PARA TINACO, LOSETA EN PISOS, AZULEJO EN MUROS, REGISTRO SANITARIO, INSTALACION HIDROSANITARIA, INSTALACION ELECTRICA, MUEBLES SANITARIOS, PUERTAS, VENTANAS Y MAMPARAS DE ALUMINIO.

IV. FUENTE DE FINANCIAMIENTO

AURTORIZACIONES		INVERSION AUTORIZADA				
DOCUMENTO	FECHA	TOTAL	FEDERAL	ESTATAL	MUNICIPAL	BENEFICIARIOS
PRIMERA ACTA DE CODEMUN	29/MARZO/2016	$80,000.00	$80,000.00	----------	----------	----------
TOTAL DE INVERSIÓN AUTORIZADA		$80,000.00	$80,000.00	----------	----------	----------
TOTAL DE INVERSIÓN EJERCIDA		$79,864.15	$79,864.15	($473.14 S.E. $104.39 ISPT)	----------	----------

V. TÉRMINOS EN QUE SE LLEVA A CABO:

Una vez verificada la obra mediante el recorrido de inspección por las partes que intervienen, se concluye que la obra se encuentra totalmente terminada y funcionando de acuerdo con su finalidad y destino, según las especificaciones del proyecto y en condiciones de ser recibida por la unidad responsable de su operación, conservación y mantenimiento.

"El Ayuntamiento" y declara que la obra que se entrega, está totalmente terminada y por su parte la comunidad representados por el delegado municipal y COCICOVI correspondiente declaran que recibe la obra en los términos y alcances de las metas logradas de acuerdo con los conceptos señalados en el expediente técnico y bitácora de obra respectivamente, con el compromiso de conservarla y brindarle mantenimiento para su correcta operación.

Quienes asisten y sancionan como representantes autorizados de las entidades que se mencionan en este acto, mediante la suscripción del presente documento y con el fin de verificar su terminación el cumplimiento de las especificaciones

técnicas y con fundamento en el artículo 12.60 del Libro Décimo Segundo del Código Administrativo del Estado de México y 12.69 de su Reglamento.

Los representantes de la entidad responsable de la operación, conservación y mantenimiento, del Comité Ciudadano de Control y Vigilancia, podrán firmar esta acta en forma condicionada, indicando las razonas de su condicionamiento.

ENTREGA LA OBRA
POR "EL AYUNTAMIENTO"

DR. ALFREDO VICTORIA LOPEZ
PRESIDENTE MUNICIPAL CONSTITUCIONAL
PRESIDENCIA

P. APOU ARI PATRICK MENDIOLA MONDRAGON
DIRECTOR DE OBRAS PÚBLICAS Y DESARROLLO URBANO

ING. HUMBERTO CRUZ LAGUNAS
SUPERVISOR DE OBRA

RECIBE LA OBRA

REPRESENTANTES DE LA COMUNIDAD Y COCICOVI

C. BELEN BELTRAN PEREZ
CONTRALOR SOCIAL "A"

C. GABRIELA GOMEZ HINOJOSA
CONTRALOR SOCIAL "B"

C. JUAN LUIS SANCHEZ ESTRADA
CONTRALOR SOCIAL "C"

C. [illegible] DELGADO SANCHEZ
DELEGADO MUNICIPAL

TESTIGOS DE LA ENTREGA - RECEPCIÓN DE LA OBRA

POR LA CONTRALORÍA MUNICIPAL

LIC. JAIRO ISRAEL SANCHEZ GONZALEZ
CONTRALOR INTERNO

POR LA DEPENDENCIA ESTATAL NORMATIVA

NOMBRE Y FIRMA

SI LA FIRMA ES CONDICIONADA, ANOTAR:

Nombre Completo:_____ Firma:_____ Cargo: _____

Razones y/o observaciones: