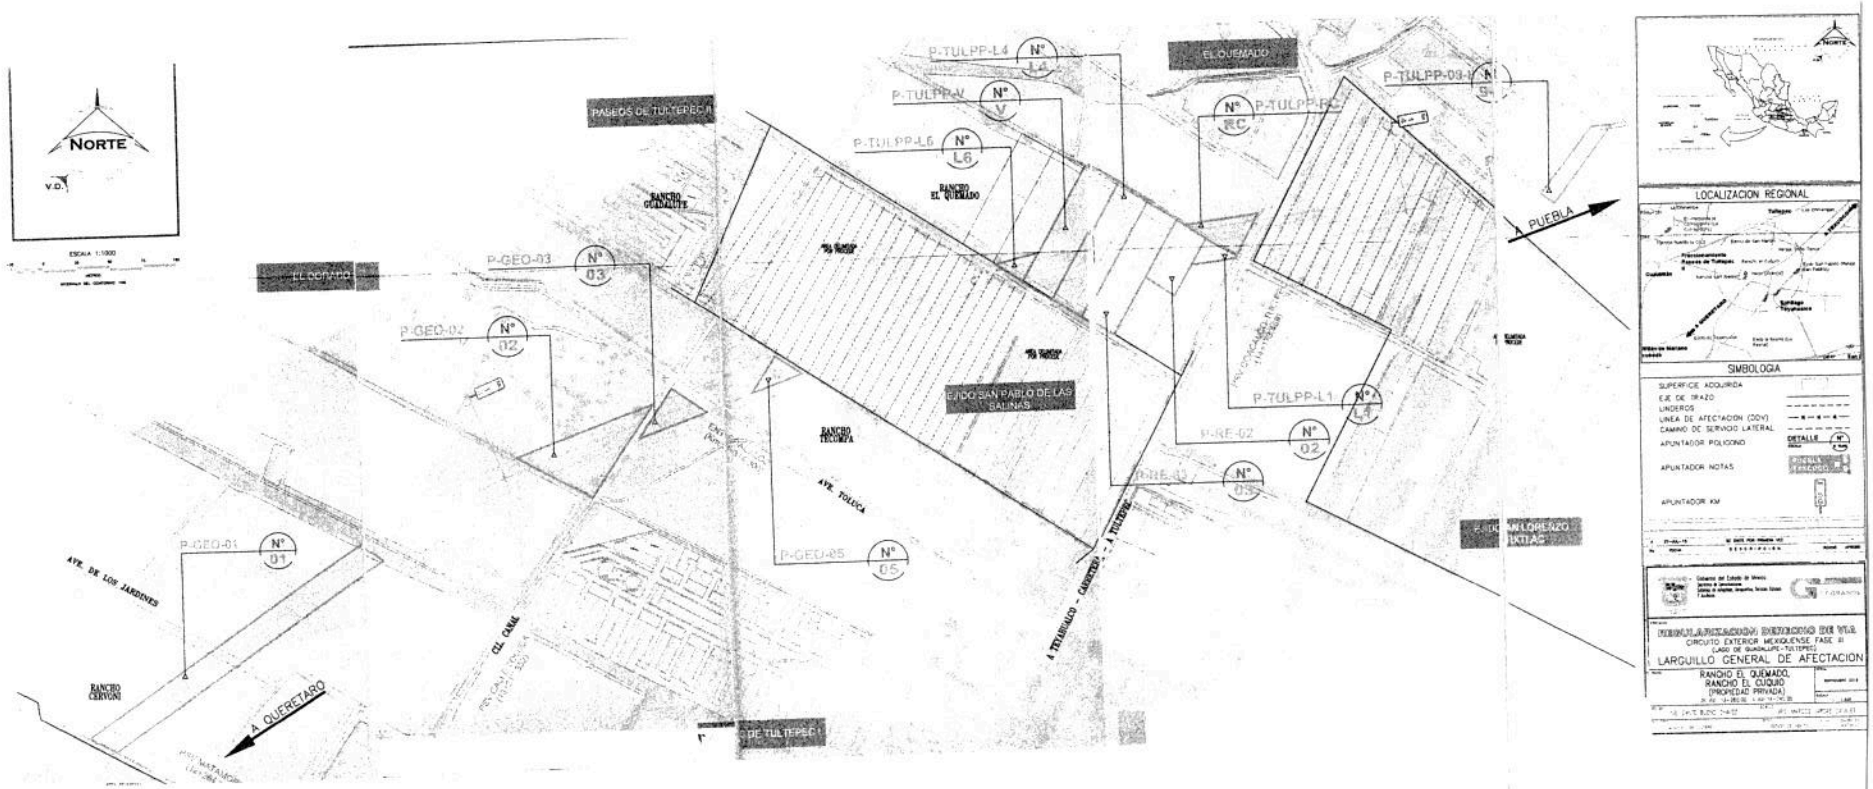
NORTE
V.D.
ESCALA 1:1000
PASEOS DE TULTEPEC II
EL QUEMADO
EJIDO SAN PABLO DE LAS SALINAS
RANCHO GUADALUPE
RANCHO EL QUEMADO
RANCHO TECOMPA
RANCHO CERVONI
P-GEO-01
P-GEO-02
P-GEO-03
P-GEO-05
P-TULPP-L4
P-TULPP-V
P-TULPP-L6
P-TULPP-RC
P-TULPP-L1
P-RE-02
P-RE-03
AVE. DE LOS JARDINES
AVE. TOLUCA
CIR. CAMI
A QUERETARO
A TULTEPEC - CUAUTITLAN - A TELMEX
A PUEBLA
LOCALIZACION REGIONAL
SIMBOLOGIA
SUPERFICIE ADQUIRIDA
EJE DE TRAZO
LINDEROS
LINEA DE AFECTACION (DDV)
CAMINO DE SERVICIO LATERAL
APUNTADOR POLIGONO
APUNTADOR NOTAS
APUNTADOR KM
DETALLE
PLANO
LARGUILLO GENERAL DE AFECTACION
RANCHO EL QUEMADO,
RANCHO EL CIJOJO
(PROPIEDAD PRIVADA)