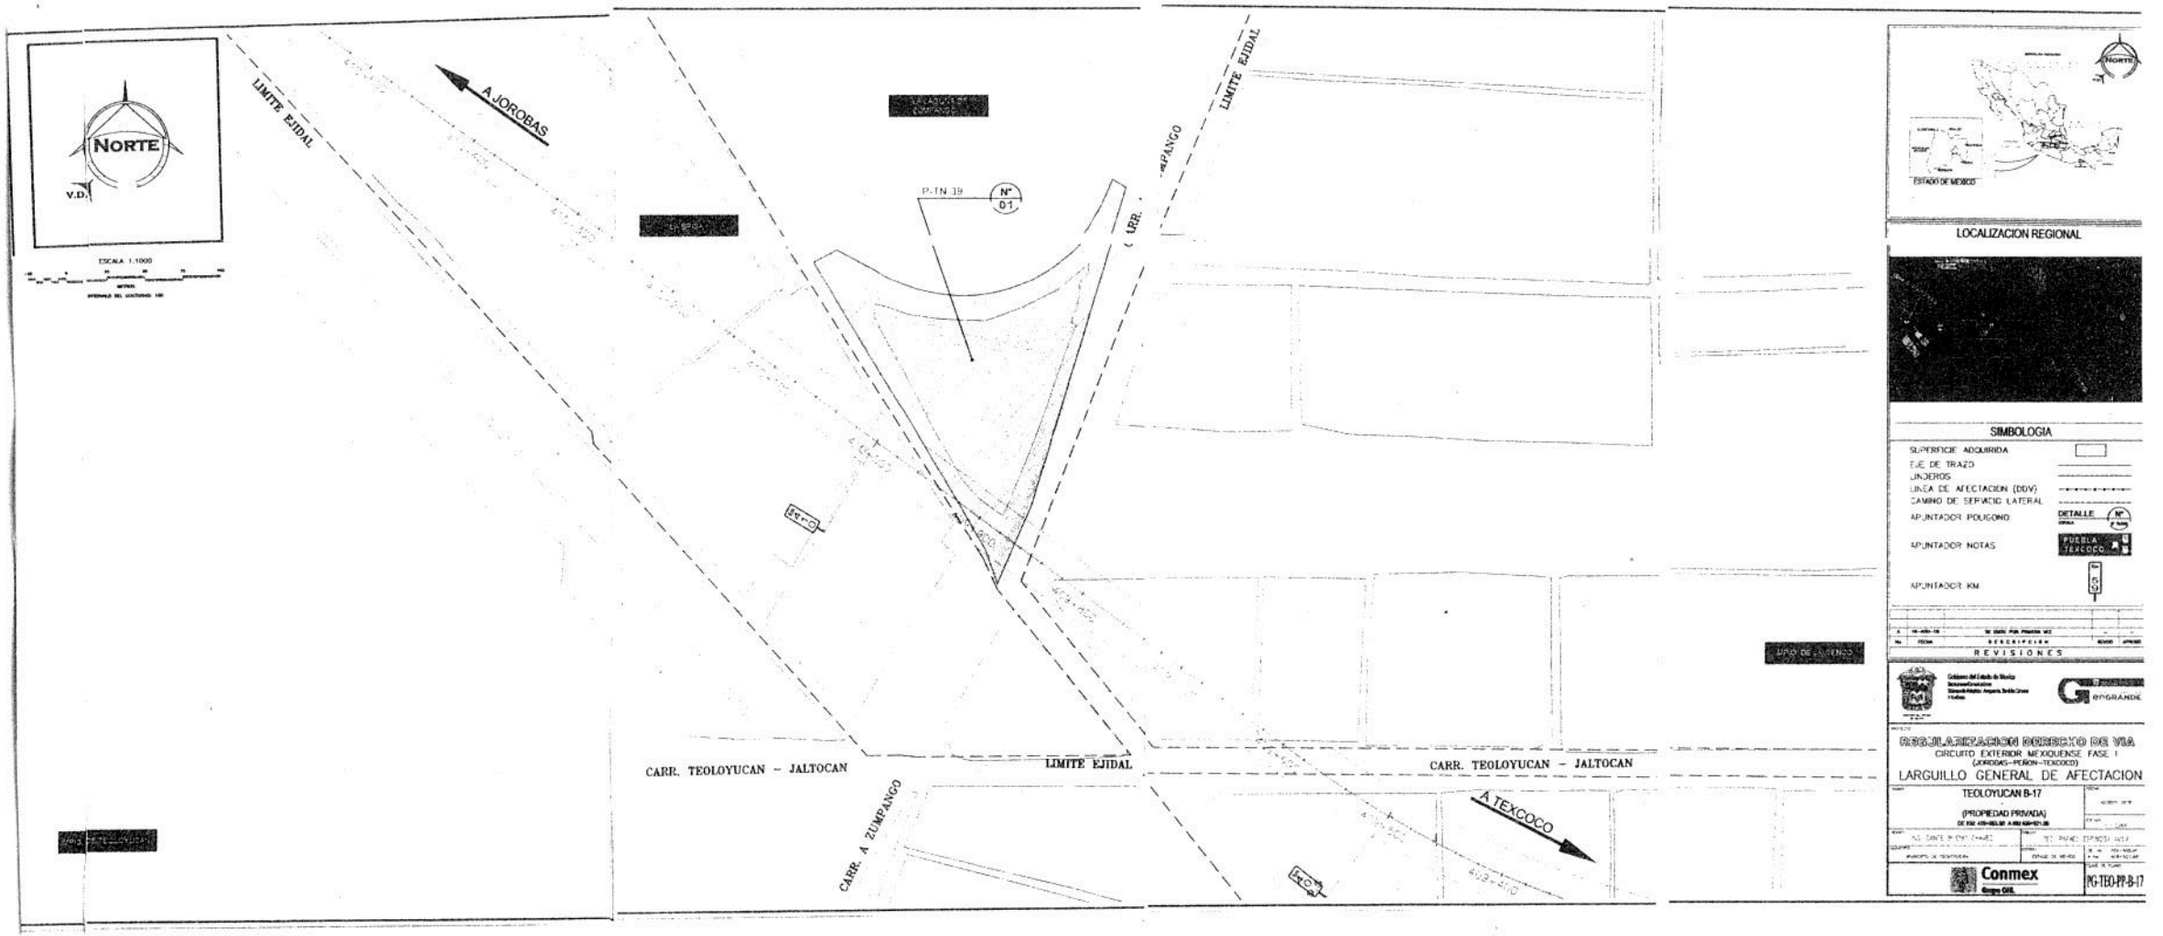
NORTE
V.D.
ESCALA 1:1000
LIMITE EJIDAL
A JOROBAS
P-TN 39
Nº 01
CARR. A ZUMPANGO
LIMITE EJIDAL
CARR. TEOLOYUCAN – JALTOCAN
LIMITE EJIDAL
CARR. TEOLOYUCAN – JALTOCAN
CARR. A ZUMPANGO
A TEXCOCO
LOCALIZACION REGIONAL
ESTADO DE MEXICO
SIMBOLOGIA
SUPERFICIE ADQUIRIDA
EJE DE TRAZO
LINDEROS
LINEA DE AFECTACION (DDV)
CAMINO DE SERVICIO LATERAL
APUNTADOR POLIGONO
DETALLE Nº
APUNTADOR NOTAS
PUEBLA TEXCOCO
APUNTADOR KM
REVISIONES
engrande
REGULARIZACION DERECHO DE VIA
CIRCUITO EXTERIOR MEXIQUENSE FASE I
(JOROBAS–PERON–TEXCOCO)
LARGUILLO GENERAL DE AFECTACION
TEOLOYUCAN B-17
(PROPIEDAD PRIVADA)
Conmex
PG-TEO-PP-B-17