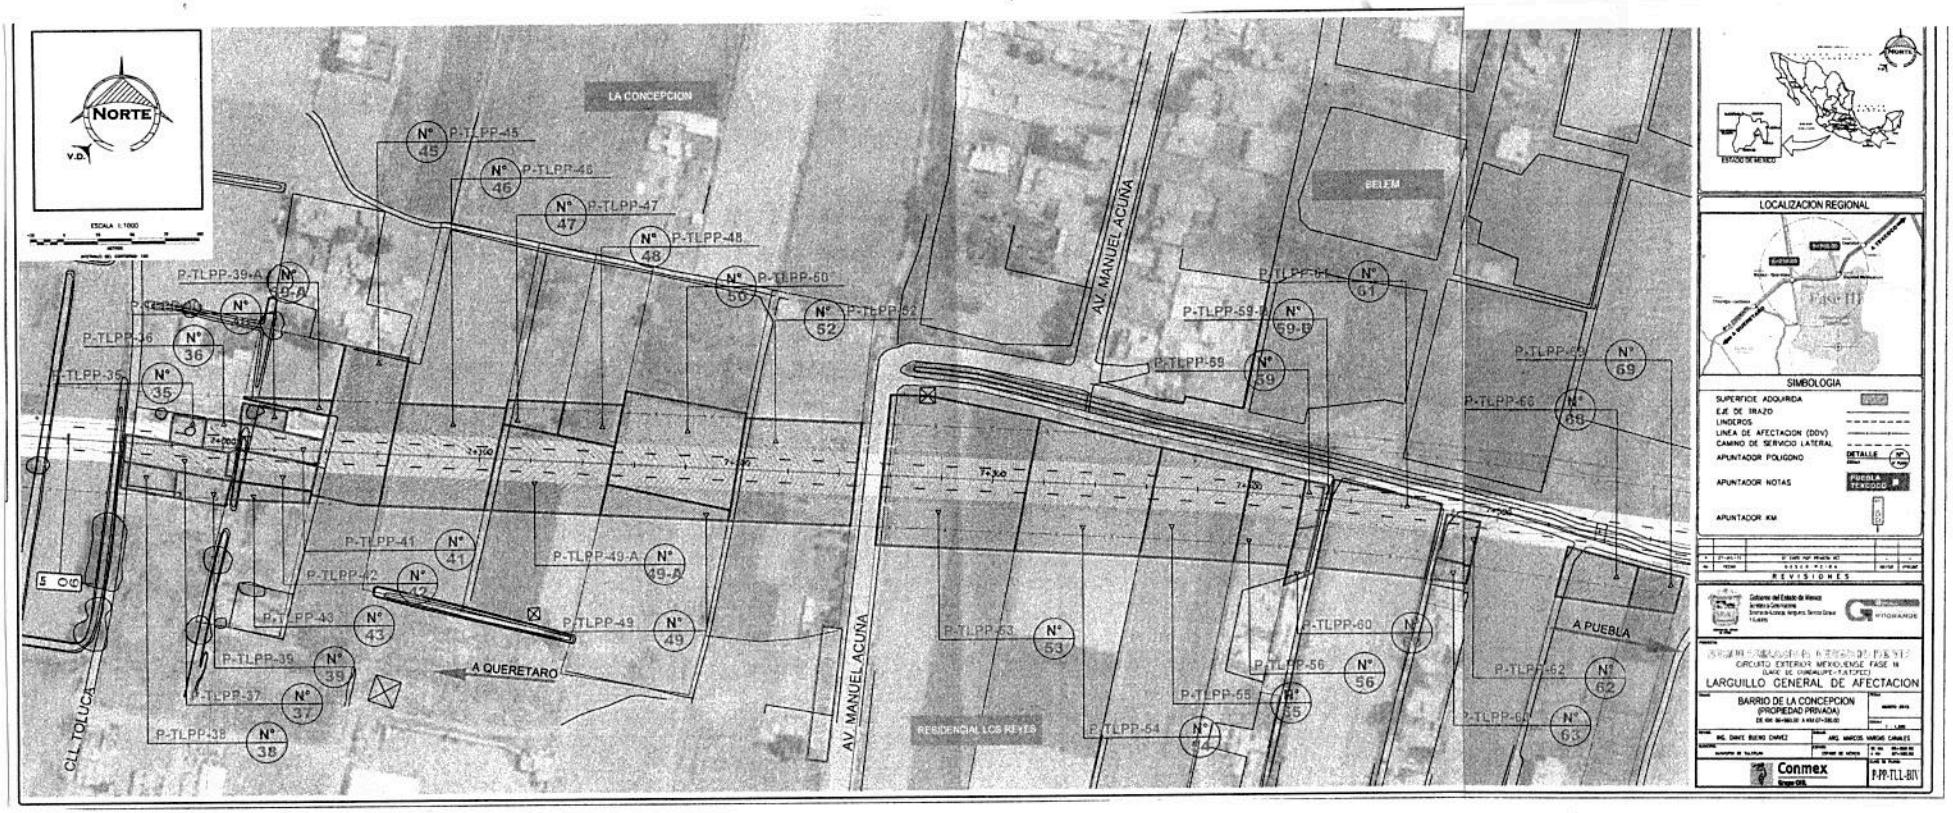
NORTE
V.D.
ESCALA 1:1000
LA CONCEPCION
BELEM
RESIDENCIAL LOS REYES
AV. MANUEL ACUÑA
AV. MANUEL ACUÑA
CLL TOLUCA
A QUERETARO
A PUEBLA
P-TLPP-35
P-TLPP-36
P-TLPP-37
P-TLPP-38
P-TLPP-39
P-TLPP-39-A
P-TLPP-41
P-TLPP-42
P-TLPP-43
P-TLPP-45
P-TLPP-46
P-TLPP-47
P-TLPP-48
P-TLPP-49
P-TLPP-49-A
P-TLPP-50
P-TLPP-52
P-TLPP-53
P-TLPP-54
P-TLPP-55
P-TLPP-56
P-TLPP-59
P-TLPP-59-B
P-TLPP-60
P-TLPP-61
P-TLPP-62
P-TLPP-63
P-TLPP-66
P-TLPP-69
LOCALIZACION REGIONAL
SIMBOLOGIA
SUPERFICIE ADQUIRIDA
EJE DE TRAZO
LINDEROS
LINEA DE AFECTACION (DDV)
CAMINO DE SERVICIO LATERAL
APUNTADOR POLIGONO
APUNTADOR NOTAS
APUNTADOR KM
REVISIONES
CIRCUITO EXTERIOR MEXIQUENSE FASE III
LARGUILLO GENERAL DE AFECTACION
BARRIO DE LA CONCEPCION
(PROPIEDAD PRIVADA)
Conmex
P-PP-TLL-B07