


PROYECTO GEOMÉTRICO EG-06 TIPO DE PROYECTO: CONSTRUCCIÓN

ELABORACION DE ESTUDIOS Y PROYECTOS PARA LA CONSTRUCCION DE LA
ESTACION DE TRANSFERENCIA DE PASAJEROS EN LA CALLE COLA DE CABALLO
LÍNEA DE TRANSFERENCIA DE PASAJEROS EN LA CALLE COLA DE CABALLO
TRAMO: CUATIMILAN (CIEBRO HUIZUEPO)
DE ESTACION: 0+600.00 A ESTACION: 1+600.00
TITULO: E.S.C.A.T.A. N.º 1007
FECHA: 15 DE ABRIL DEL 2007. E.S.C.A.T.A.: 1:1,000

ESPECIFICACIONES PARA PROYECTO

C O N C E P T O S	ESPECIFICACIONES	UNIDAD
CANTO TIPO	AS-10	CM
VELOCIDAD DE PROYECTO	60	km/hr
ANCHO DE CALZADA	10.00	m
ANCHO DE PAVIMENTACION	9.00	m
GRANULOMETRIA	GR-200	
PENDIENTE MAXIMA	6.00	%

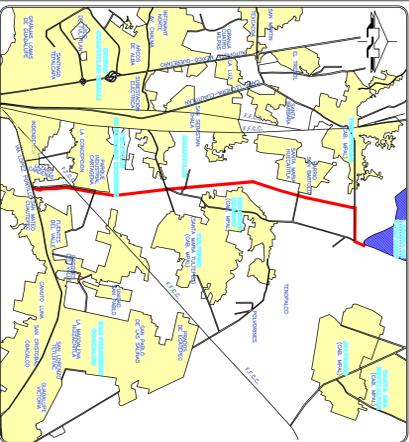

S I M B O L O G I A



INDICE DE HOJAS




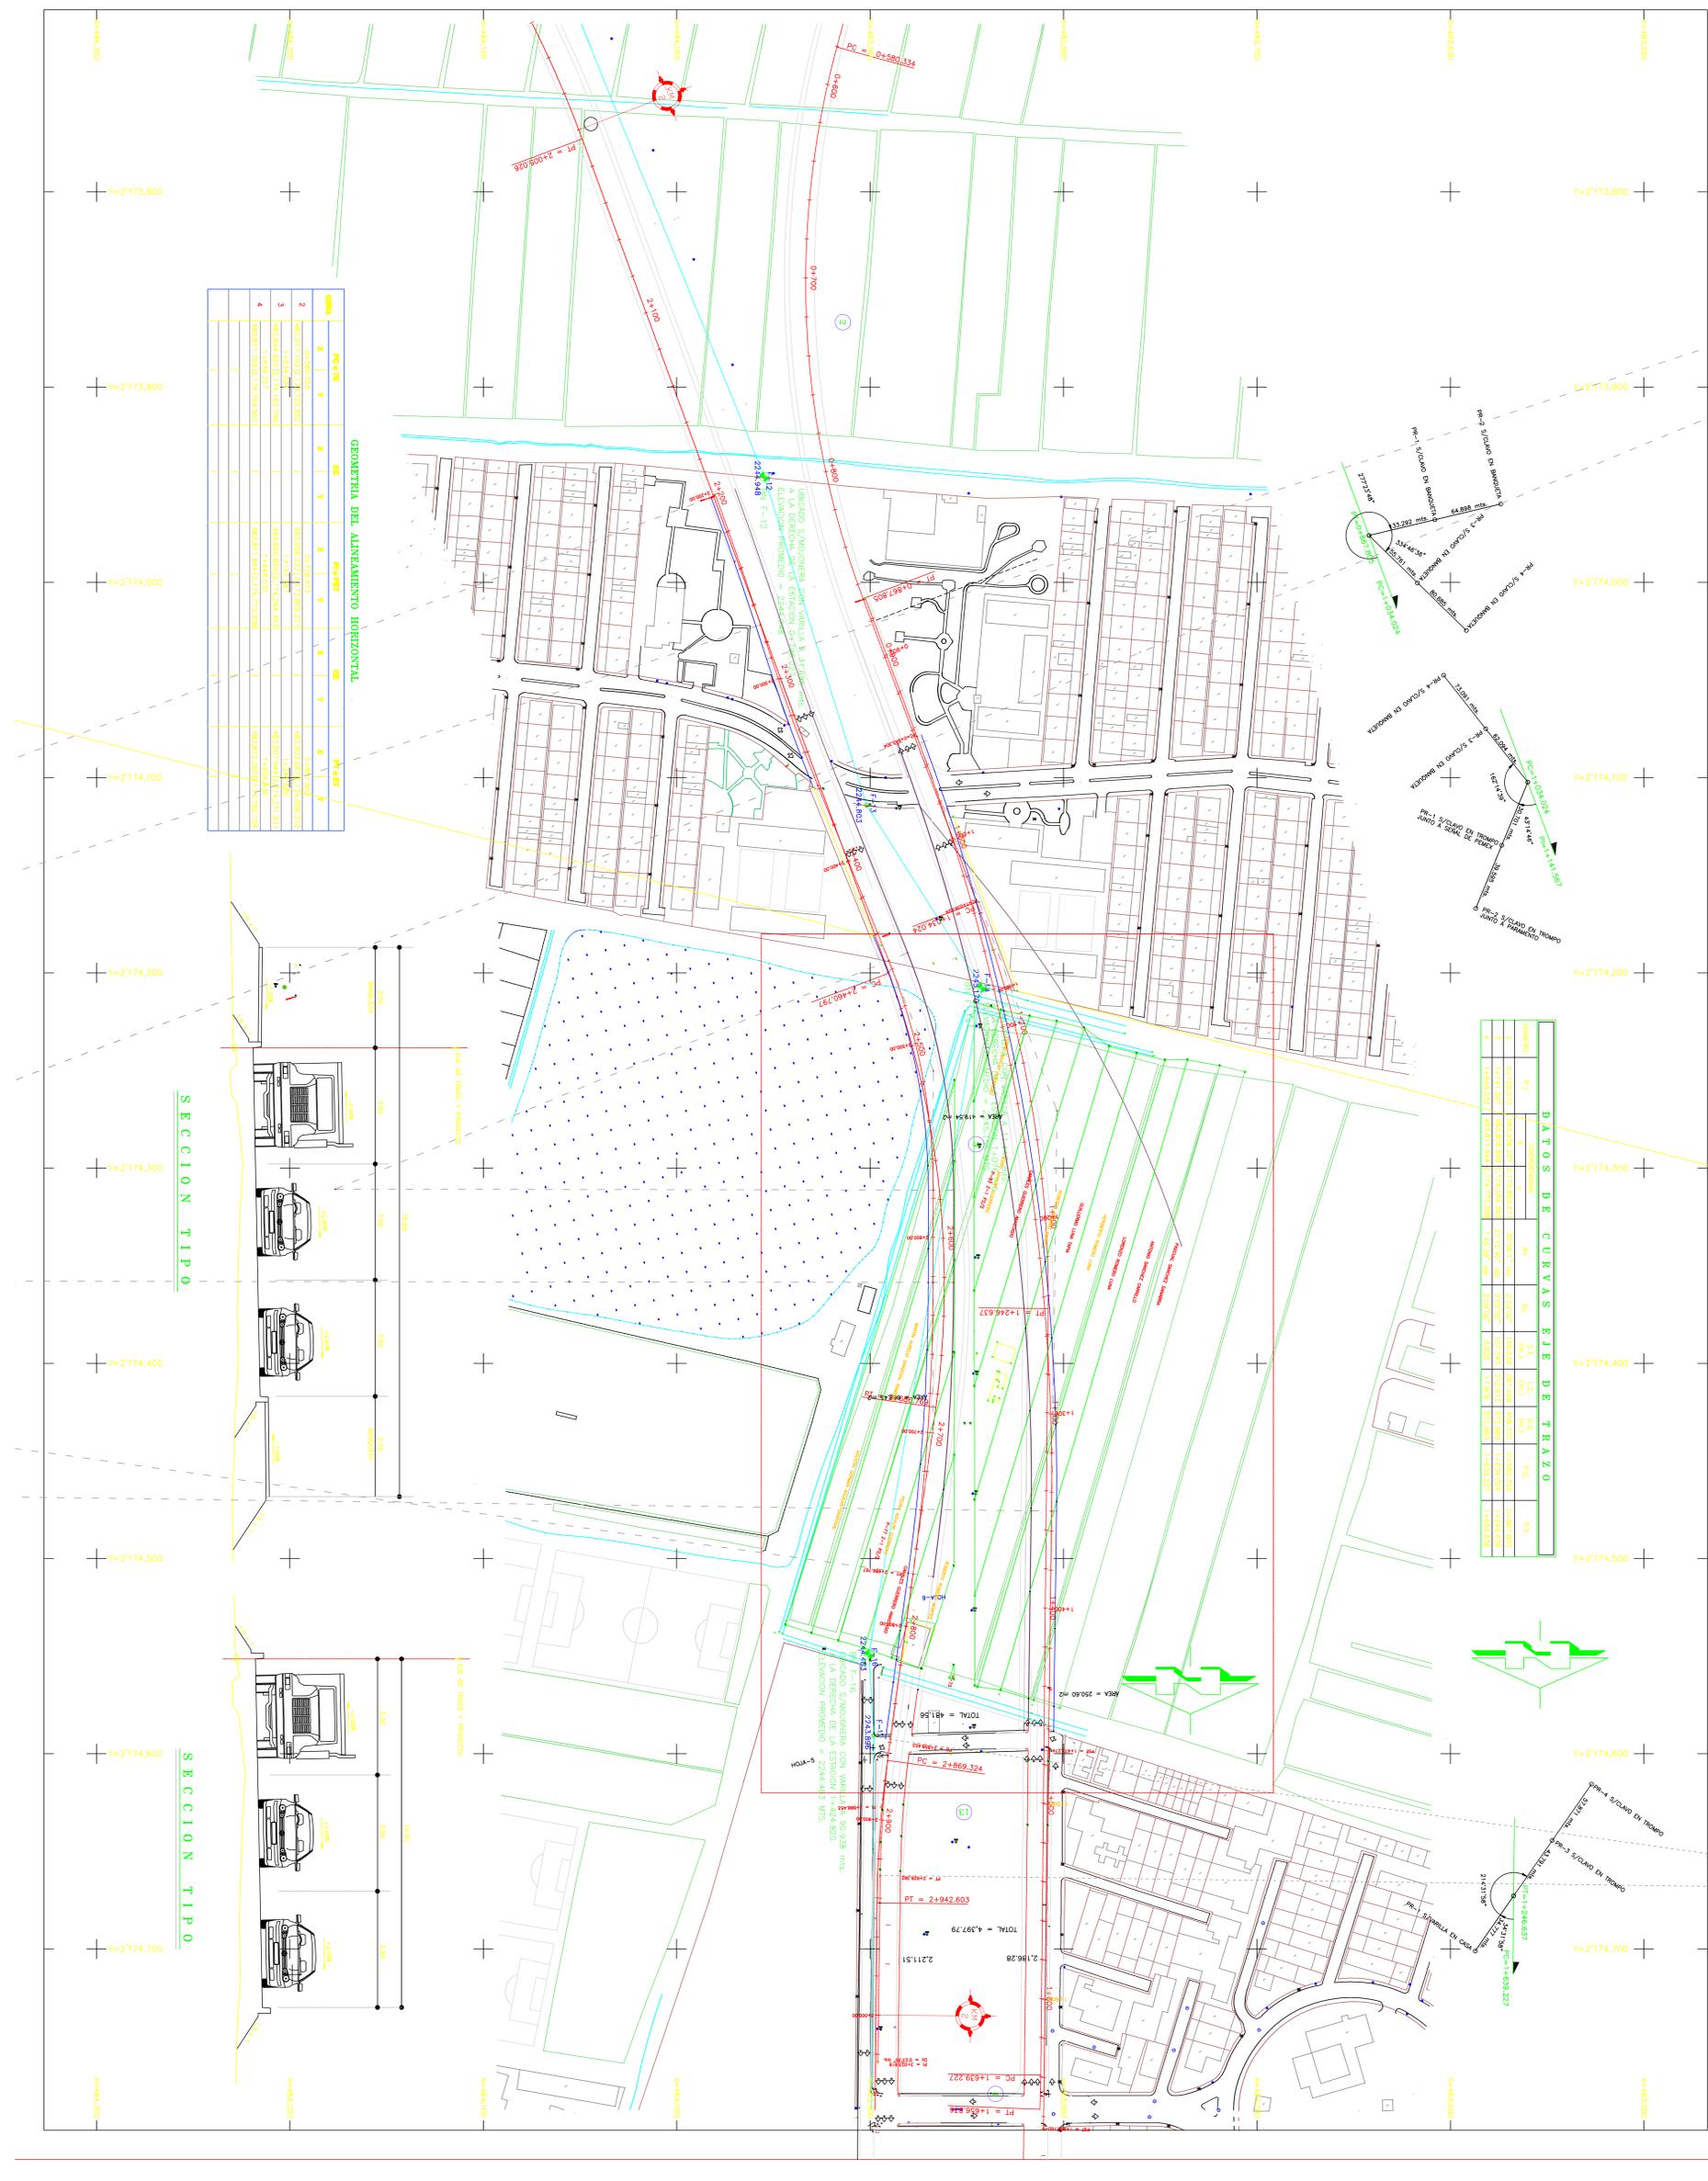

GEOMETRIA DEL ALINEAMIENTO HORIZONTAL


DATOS DE CURVAS DE TRAZO


SECCION TIPO

