



LONGITUD TOTAL: 6.00 KM.
TRAMO: CUAUTITLAN (CUERPO IZQUIERDO)
DE ESTACION: 1+600.00 A ESTACION 2+558.747

LUGAR Y FECHA:
Toluca, México, Junio del 2007.

ESCALA: 1 : 1,000


CONCEPTOS	UNIDAD	
	CANALIZACIONES	EN ESTE TRAMO
	1.00	1.00

TIPO DE TERRENO	PLANO	PLANO	Km/hr
VELOCIDAD DE PROYECTO	60	60	m
ANCHO DE CORONA	10.50	10.50	m
ANCHO DE CALZADA	10.50	10.50	cm
ESPESOR DE BASE CEMENTADA	0.25	0.35	GRADOS
GRADO DE CURVATURA MAXIMA	6°53'44"	58°59'44.17"	%
PENDIENTE MAXIMA	6.00 %	3.265 %	

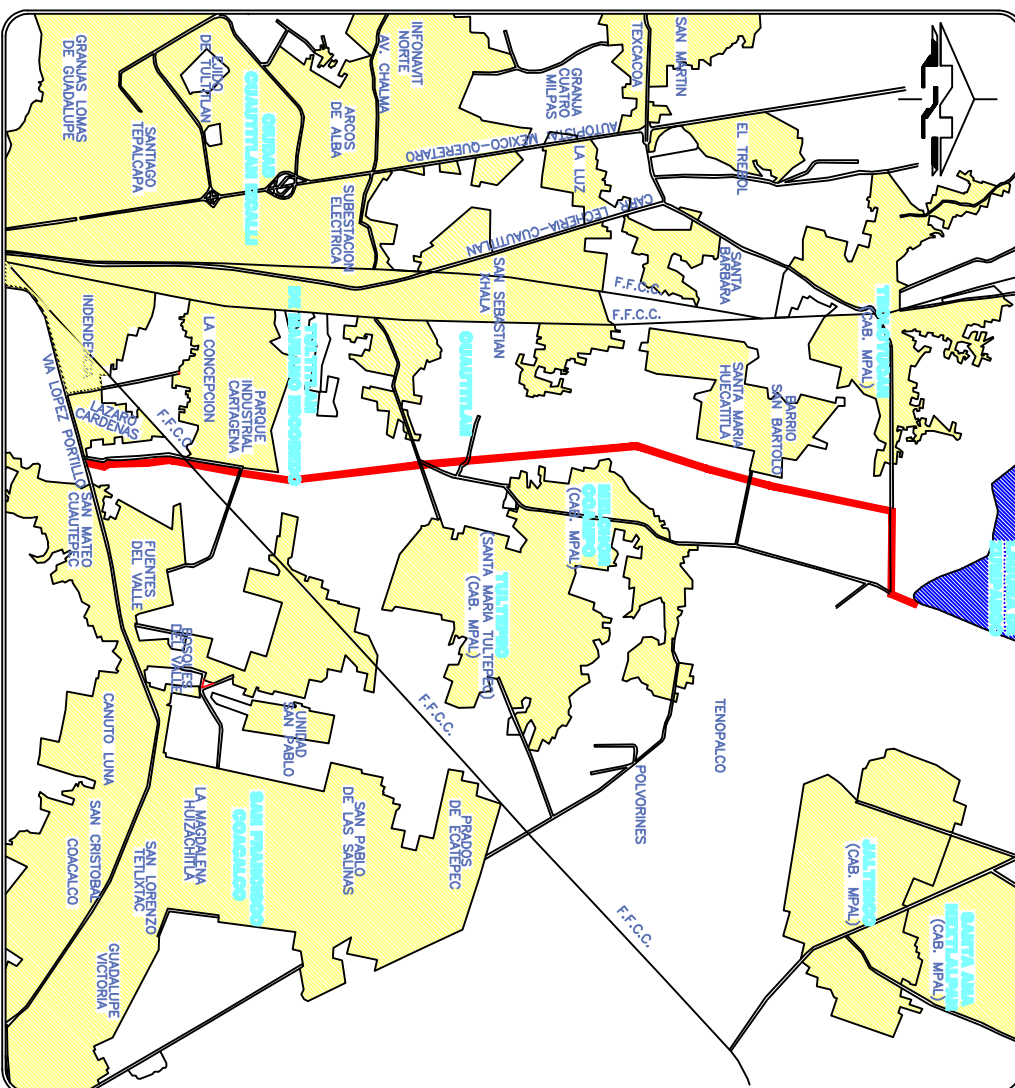

SIMBOLOGIA


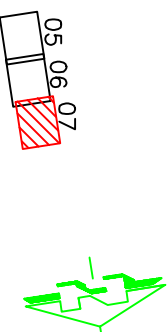


INDICE DE HOJAS

MODAL IDA D D R E J E C C I O N
C O N T R A T O


EMPRESA	PLANTACION URBANISMO Y CONSTRUCCIONES EN GENERAL S.A. DE C.V.


----------------------------	-------------------------------	--------------------------------	----------------------------------

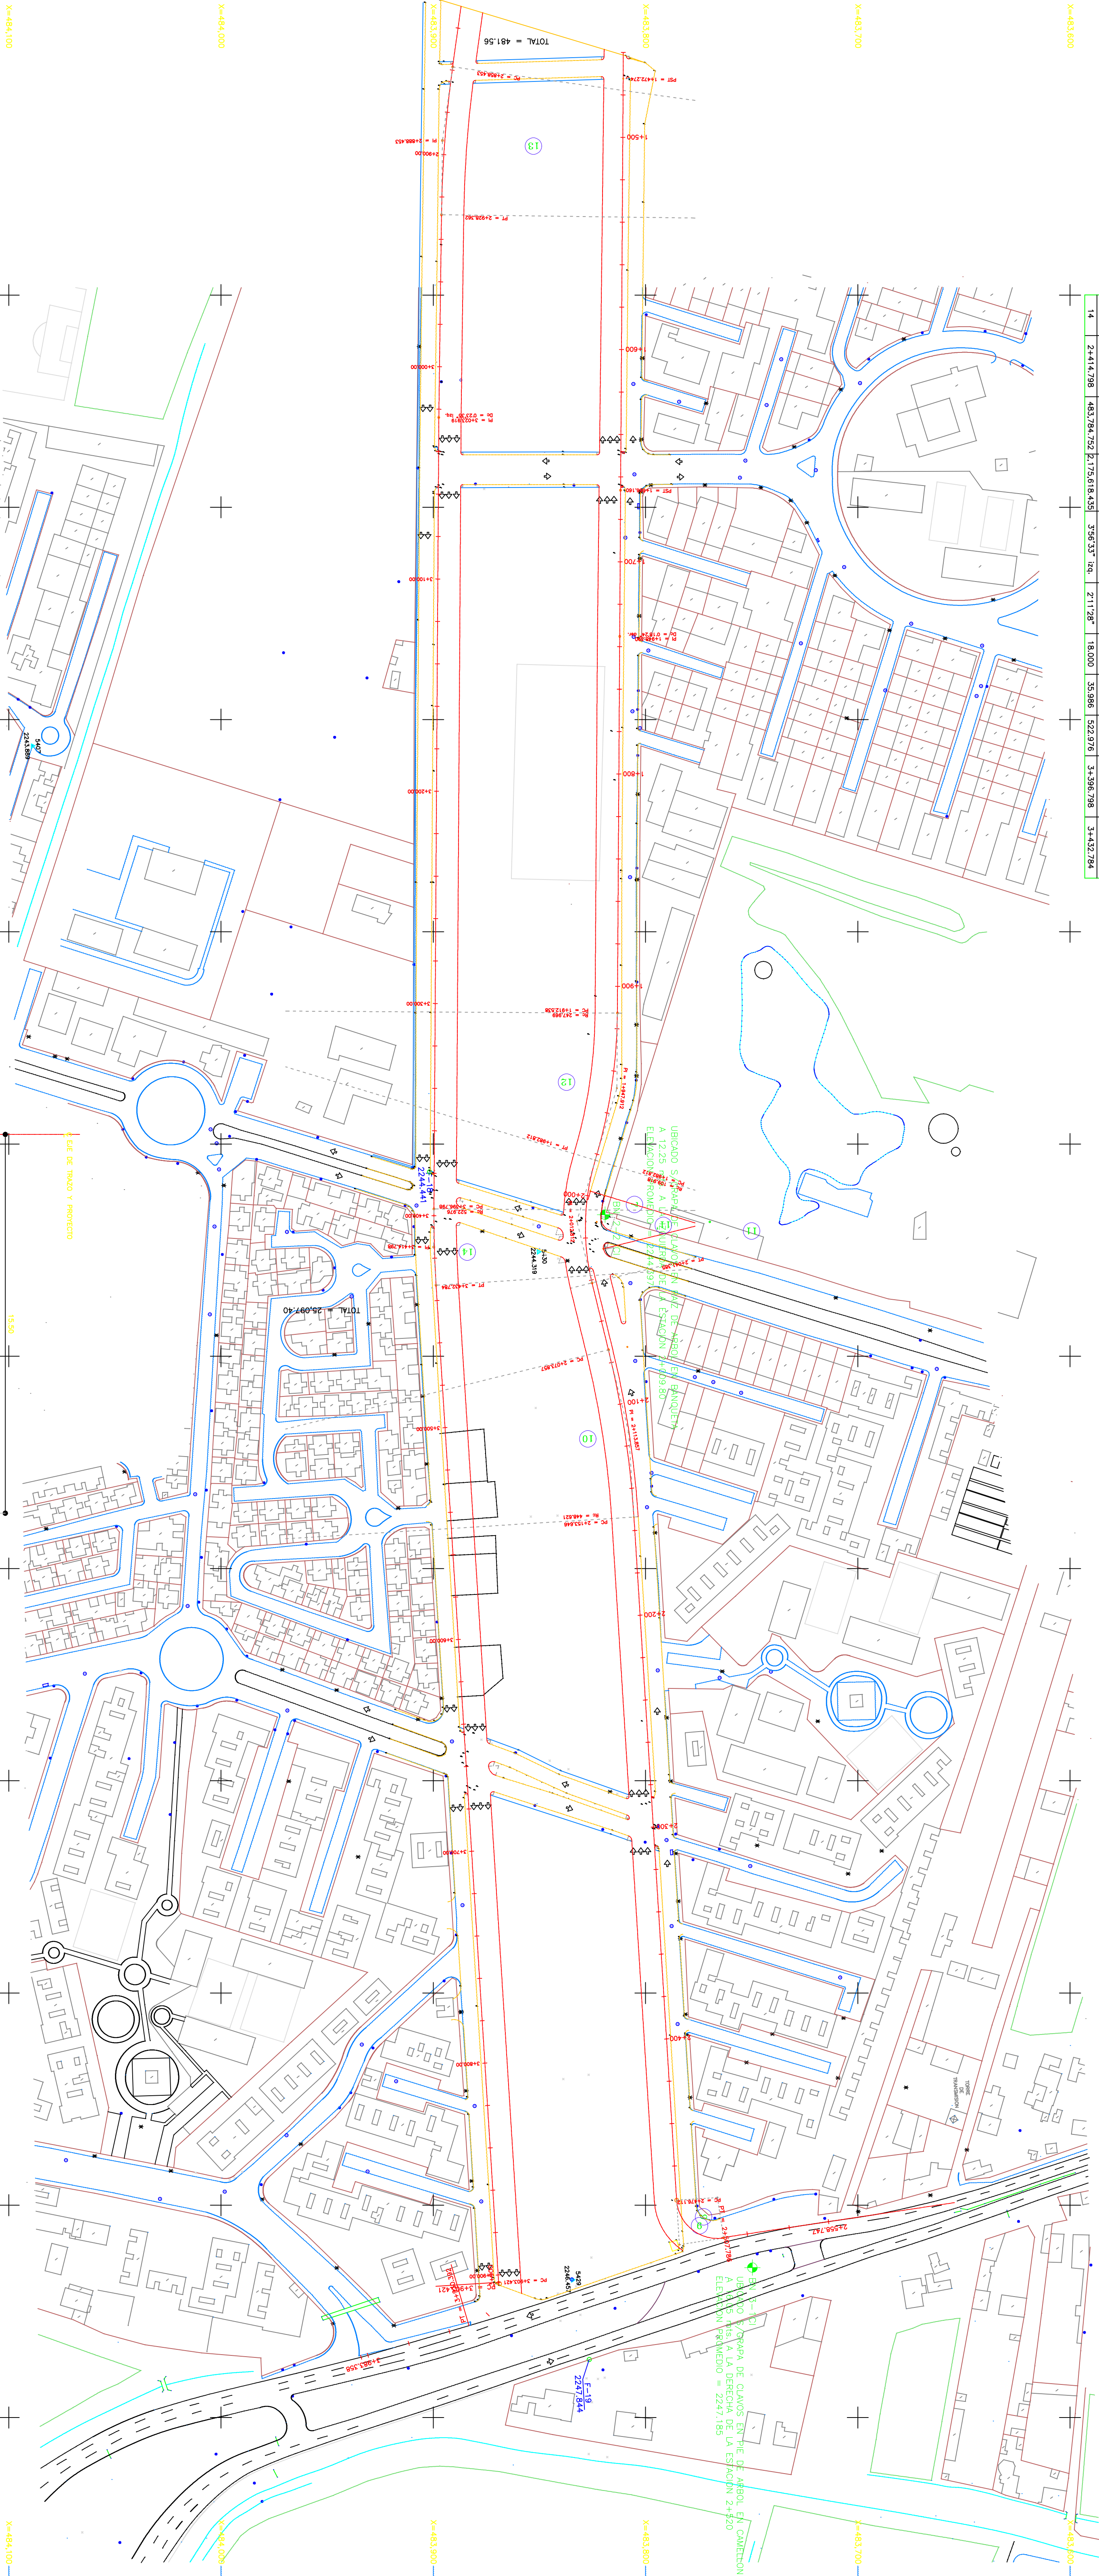[illegible]

GEOMETRIA DEL ALINEAMIENTO HORIZONTAL

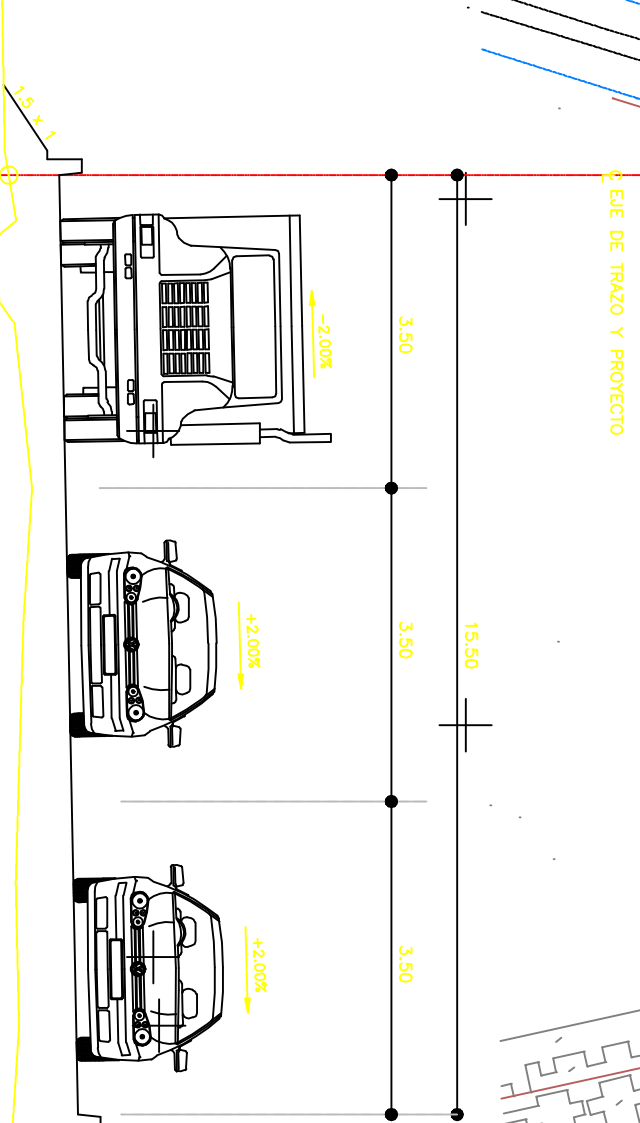[illegible]

SECCION TIPO