


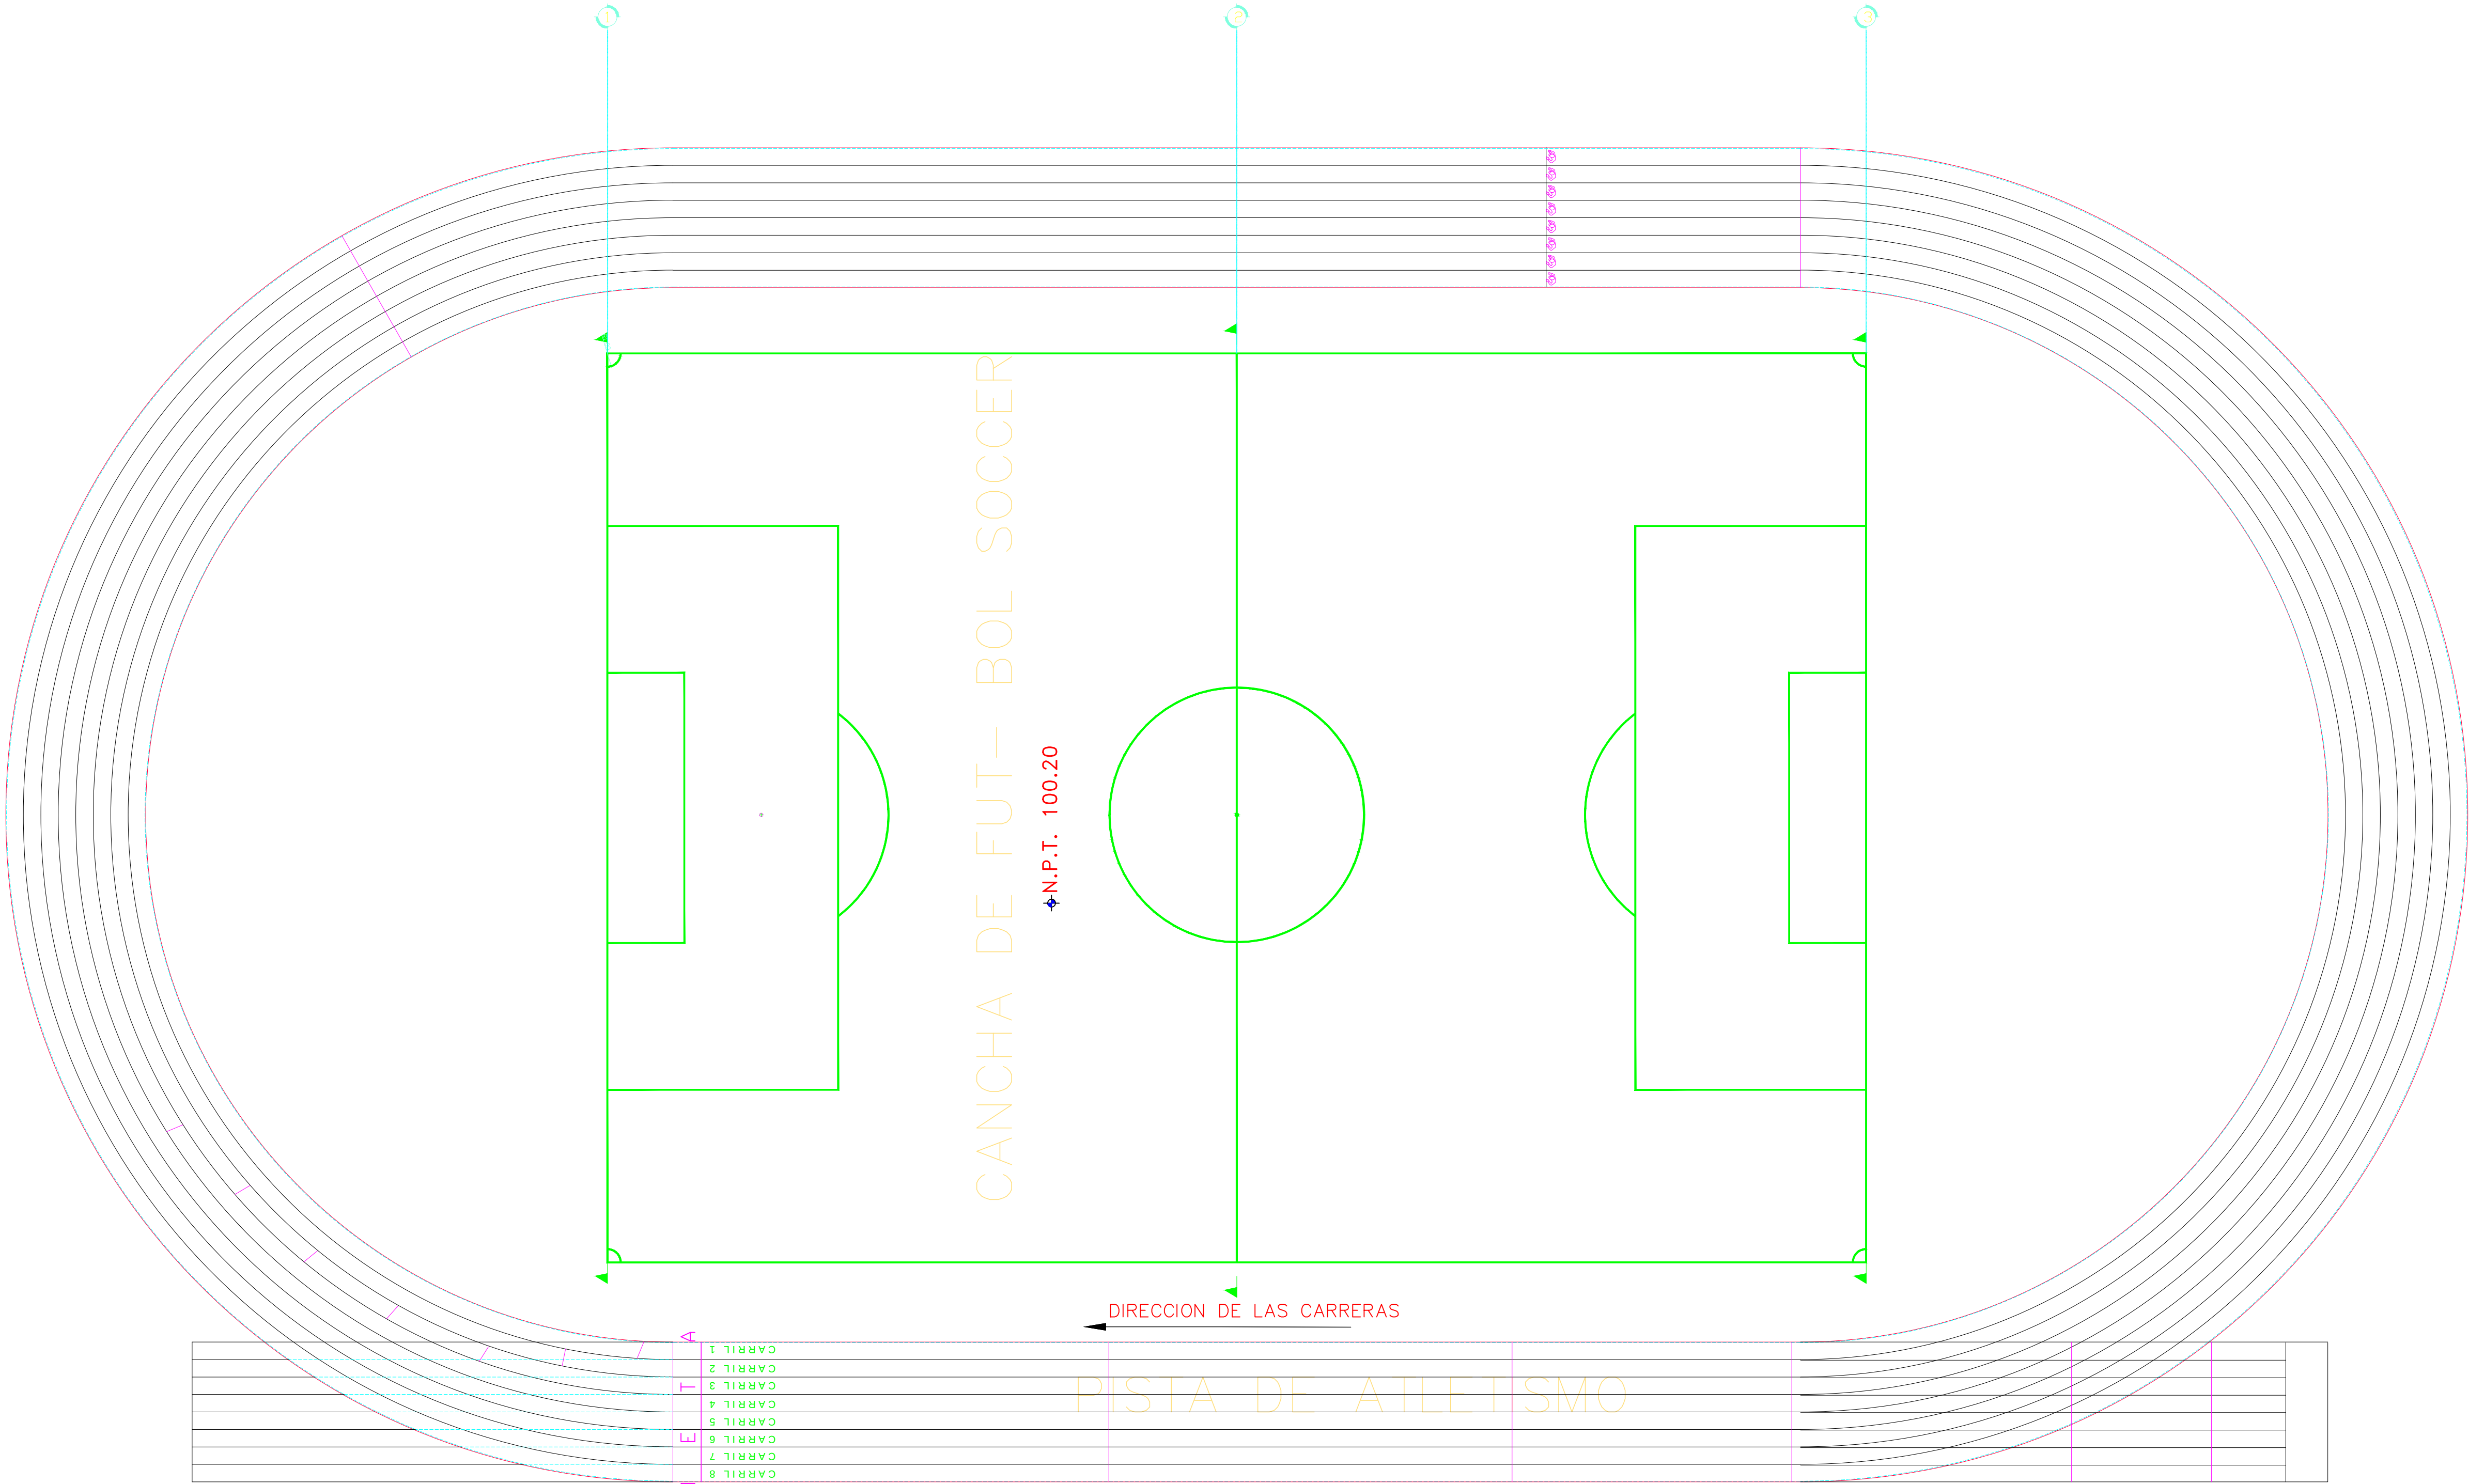



GOBIERNO DEL
ESTADO DE MEXICO



SECRETARÍA DE INFRAESTRUCTURA
Subsecretaría del Agua Y Obra Pública
Dirección General de Administración y Construcción de Obra Pública

SECRETARIO
MTRO. ERASMO MARTÍNEZ ROJAS

SUBSECRETARIO
ING. ARTURO LUJO PEÑA

DIRECTOR GENERAL
MTRO. HOMERO NAVARRETE MARTÍNEZ

ORIENTACIÓN:



CROQUIS DE LOCALIZACIÓN:



DIRECCIÓN:
AV. CIRCUITO REY
NEZAHUALCOYOTL, CD
NEZAHUALCOYOTL, ESTADO
DE MEXICO, MEXICO

PLANO LLAVE:

NOMENCLATURA GENERAL:

N.T.P.	NIVEL DE PISO TERMINADO.	+	CAMBIO DE NIVEL DE PISO.
N.L.P.	NIVEL SUPERIOR DE PAVIMENTO.	—	CAMBIO DE NIVEL DE PLANTA.
N.L.B.P.	NIVEL LECHO BAJO DE PAVIMENTO.	+	INDICA NIVEL EN PLANTA.
N.L.B.P.	NIVEL LECHO BAJO DE PLANTA.	—	INDICA NIVEL EN ALZADO.
N.L.A.	NIVEL LECHO ALTO DE LOSA.		
N.T.A.	NIVEL DE TERRENO NATURAL.		

COMPONENTE ESPESOR DE PLANO CONSECUTIVO REFERIDO

NOTAS:

- COTAS EN METROS.
- NIVELES EN METROS.
- LAS COTAS SEEN AL DIBUJO.
- LOS NIVELES ESTÁN DADOS SOBRE EL NIVEL ±0.00.
- EL NIVEL ±0.00 ES IGUAL A NIVEL ±0.00 DE PAVIMENTO CONCRETO EN BANQUETA.
- LAS COTAS EN ALMÁMENAS SE CONSIDERAN A PAVIMENTO.
- ESTE PLANO DEBERÁ VERIFICARSE CON LOS CORRESPONDIENTES DE INSTALACIONES Y ESTRUCTURALES. CUALQUIER DISCREPANCIA DEBERÁ CONSULTARSE CON LA DIRECCIÓN ARQUITECTÓNICA DE OBRAS.
- EL CONTRATISTA RECTIFICARÁ EN EL SITIO DE LA OBRA ANTES DE EJECUTAR, LAS DIMENSIONES Y NIVELES INDICADOS EN ESTE PLANO. DEBERÁN SOMETERSE A LA DIRECCIÓN DE OBRAS CUALQUIER DIFERENCIA QUE SE DETECTE, ASÍ COMO LA INTERPRETACIÓN QUE EL PROPIO CONTRATISTA HAGA DE ESTE PLANO.
- TOODOS LOS ACABADOS SEÑALADOS EN ESTE PLANO DEBERÁN EJECUTARSE DE ACUERDO A LAS ESPECIFICACIONES CORRESPONDIENTES.
- CUALQUIER MODIFICACIÓN O CAMBIO EJECUTADO AL PROYECTO DEBERÁ DE SER APROBADO POR ESCRITO Y FIRMADO POR EL JEFE DEL DEPARTAMENTO DE ARQUITECTURA, DE LA SUBDIRECCIÓN DE PROYECTOS, PERTENECIENTE A LA DIRECCIÓN GENERAL DE ADMINISTRACIÓN DE OBRAS PÚBLICAS, DE LA SECRETARÍA DE INFRAESTRUCTURA.

No.	FECHA	REVISIONES

NOTA: Las modificaciones y observaciones de la última fecha más reciente sustituye a las de fechas anteriores.

DIRECCIÓN DE PROGRAMACIÓN, CONTRATOS DE OBRA Y PROYECTOS DE OBRA Y PROYECTOS

DIRECTORA DE PROGRAMACIÓN, CONTRATOS DE OBRA Y PROYECTOS
ARQ. BLANCA HEREDIA PIÑA MORENO

SUBDIRECCIÓN DE PROYECTOS

DEPARTAMENTO DE ARQUITECTURA

PROYECTO:
UNIDAD TECNOLÓGICA DE NEZAHUALCOYOTL
MUNICIPIO: CD NEZAHUALCOYOTL, ESTADO DE MEXICO, MEXICO

PARTIDA:
ARQUITECTONICOS

PLANO:
CAMPO DE FUTBOL SOCCER

CLAVE:
A-01

FECHA:
19/10/2016

ESCALA:
1:250

SUBDIRECCIÓN DE PROYECTOS
ARQ. JOSÉ CARLOS MORENO CAMACHO

JEFE DEL DEPARTAMENTO DE ARQUITECTURA
ARQ. YOLANDA LEÓN GÓMORA

PROYECTO:

DIGITALIZADO:

COLABORO:

No. CONSECUTIVO
01

0.5 1.5 3 5
0 1 2 4 10