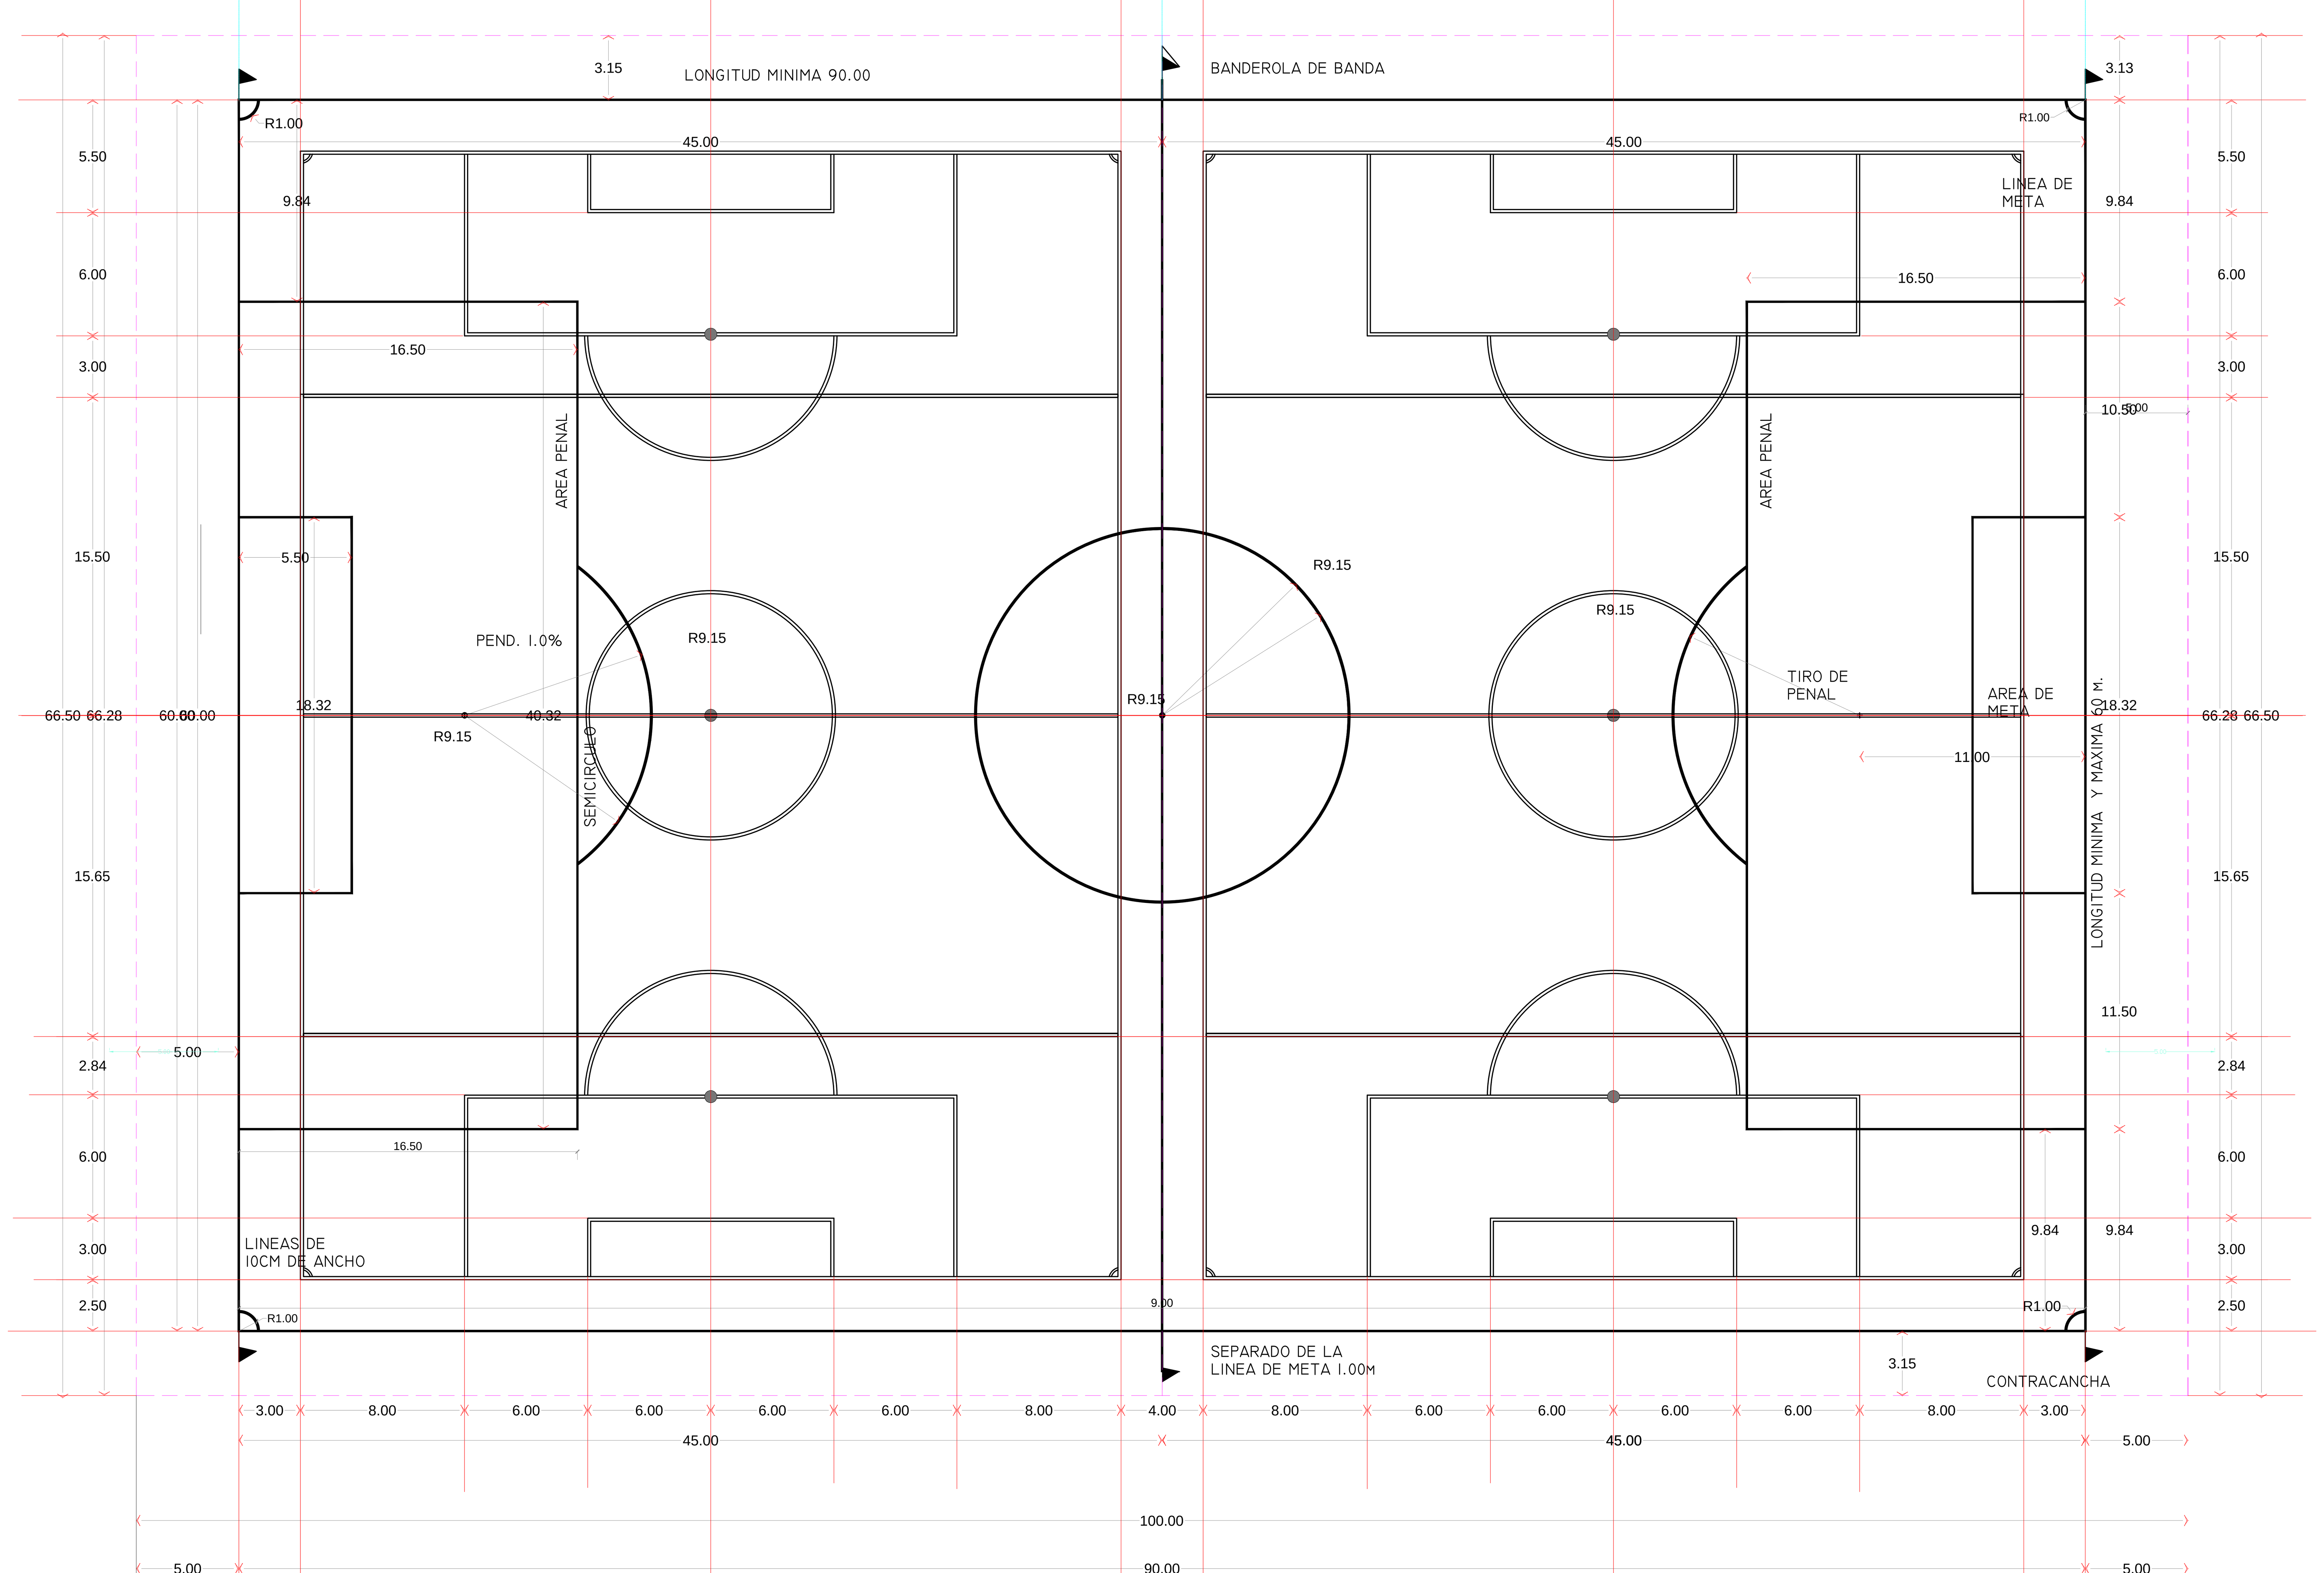

PLANTA DE TRAZO

GOBIERNO DEL **ESTADO DE MEXICO**

GENTE QUE TRABAJA Y LOGRA en GRANDE

Secretaría de Infraestructura
Subsecretaría del Agua Y Obra Pública
Dirección General de Administración y Construcción de Obra Pública

SECRETARIO	SUBSECRETARIO	DIRECTOR GENERAL
MTRO. ERASTO MARTINEZ ROJAS	ING. ARTURO LUGO PEÑA	MTRO. HOMERO NAVARRETE MARTINEZ

ORIENTACION:

CROQUIS DE LOCALIZACIÓN:

DIRECCIÓN:
AV. CIRCUITO REY NEZAHUALCOYOTL. CD NEZAHUALCOYOTL. ESTADO DE MEXICO. MEXICO

PLANO LLAVE:

NOMENCLATURA GENERAL:

- N.T.P. NIVEL DE PISO TERMINADO.
- N.S.P. NIVEL SUPERIOR DE PRETIL.
- N.L.B.T. NIVEL LECHO BAJO DE TRABE.
- N.L.B.P. NIVEL LECHO BAJO DE PLAFÓN.
- N.L.B.L. NIVEL LECHO BAJO DE LOSA.
- N.L.A.L. NIVEL LECHO ALTO DE LOSA.
- N.T.N. NIVEL DE TERRENO NATURAL.
- MX / X — COMPONENTE (EDIFICIO) / No. DE PLANO CONSECUTIVO REFERIDO

CAMBIO DE NIVEL DE PISO.
CAMBIO DE NIVEL DE PLAFON.
INDICA NIVEL EN PLANTA.
INDICA NIVEL EN ALZADO.

NOTAS:

1. COTAS EN METROS.
2. NIVELES EN METROS.
3. LAS COTAS RIGEN AL DIBUJO.
4. LOS NIVELES ESTÁN DADOS SOBRE EL NIVEL ± 0.00.
5. EL NIVEL ± 0.00 ES IGUAL A NIVEL ± 0.00 DE FIRME CONCRETO EN BANQUETA.
6. LAS COTAS DE ALBAÑILERÍA SE CONSIDERAN A PAÑOS.
7. ESTE PLANO DEBERÁ VERIFICARSE CON LOS CORRESPONDIENTES DE INSTALACIONES Y ESTRUCTURALES, CUALQUIER DISCREPANCIA DEBERÁ CONSULTARSE CON LA DIRECCIÓN ARQUITECTÓNICA DE OBRA.
8. EL CONTRATISTA RECTIFICARÁ EN EL SITIO DE LA OBRA ANTES DE EJECUTAR, LAS DIMENSIONES Y NIVELES INDICADOS EN ESTE PLANO, DEBIENDO SOMETER A LA DIRECCIÓN DE OBRA CUALQUIER DIFERENCIA QUE SE DETECTE, ASÍ COMO LA INTERPRETACIÓN QUE EL PROPIO CONTRATISTA HAGA DE ESTE PLANO.
9. TODOS LOS ACABADOS SEÑALADOS EN ESTE PLANO DEBERÁN, EJECUTARSE DE ACUERDO A LAS ESPECIFICACIONES CORRESPONDIENTES.
10. CUALQUIER MODIFICACIÓN O CAMBIO EJECUTADO AL PROYECTO DEBERÁ DE SER APROBADO POR ESCRITO Y FIRMADO POR EL JEFE DEL DEPARTAMENTO DE ARQUITECTURA, DE LA SUBDIRECCIÓN DE PROYECTOS, PERTENECIENTE A LA DIRECCIÓN GENERAL DE ADMINISTRACIÓN DE OBRA PÚBLICA, DE LA SECRETARÍA DE INFRAESTRUCTURA.

No.	FECHA	REVISIONES

NOTA: Las modificaciones y observaciones de la última fecha más reciente sustituye a las de fechas anteriores

DIRECCIÓN DE PROGRAMACIÓN, CONTRATOS DE OBRA Y PROYECTOS

DIRECTORA DE PROGRAMACION, CONTRATOS DE OBRA Y PROYECTOS
ARQ. BLANCA HEREIDA PIÑA MORENO

SUBDIRECCIÓN DE PROYECTOS

DEPARTAMENTO DE ARQUITECTURA

PROYECTO: UNIDAD TECNOLOGICA DE NEZAHUALCOYOTL

MUNICIPIO: CD NEZAHUALCOYOTL. ESTADO DE MEXICO. MEXICO

PARTIDA: **ARQUITECTONICOS**

PLANO: **CAMPO DE FUTBOL SOCCER**

CLAVE:	FECHA:	ESCALA:
A-01	19/10/2016	1:250

SUBDIRECCION DE PROYECTOS
ARQ. JOSÉ CARLOS MORENO CAMACHO

JEFE DEL DEPARTAMENTO DE ARQUITECTURA
ARQ. YOLANDA LEÓN GÓMORA

No. CONSECUTIVO: 01

PROYECTO: DIGITALIZÒ: COLABORO:

0.5 1.5 3 5
0 1 2 4 10